


PŮDORYS SCHODIŠTĚ 2NP – B

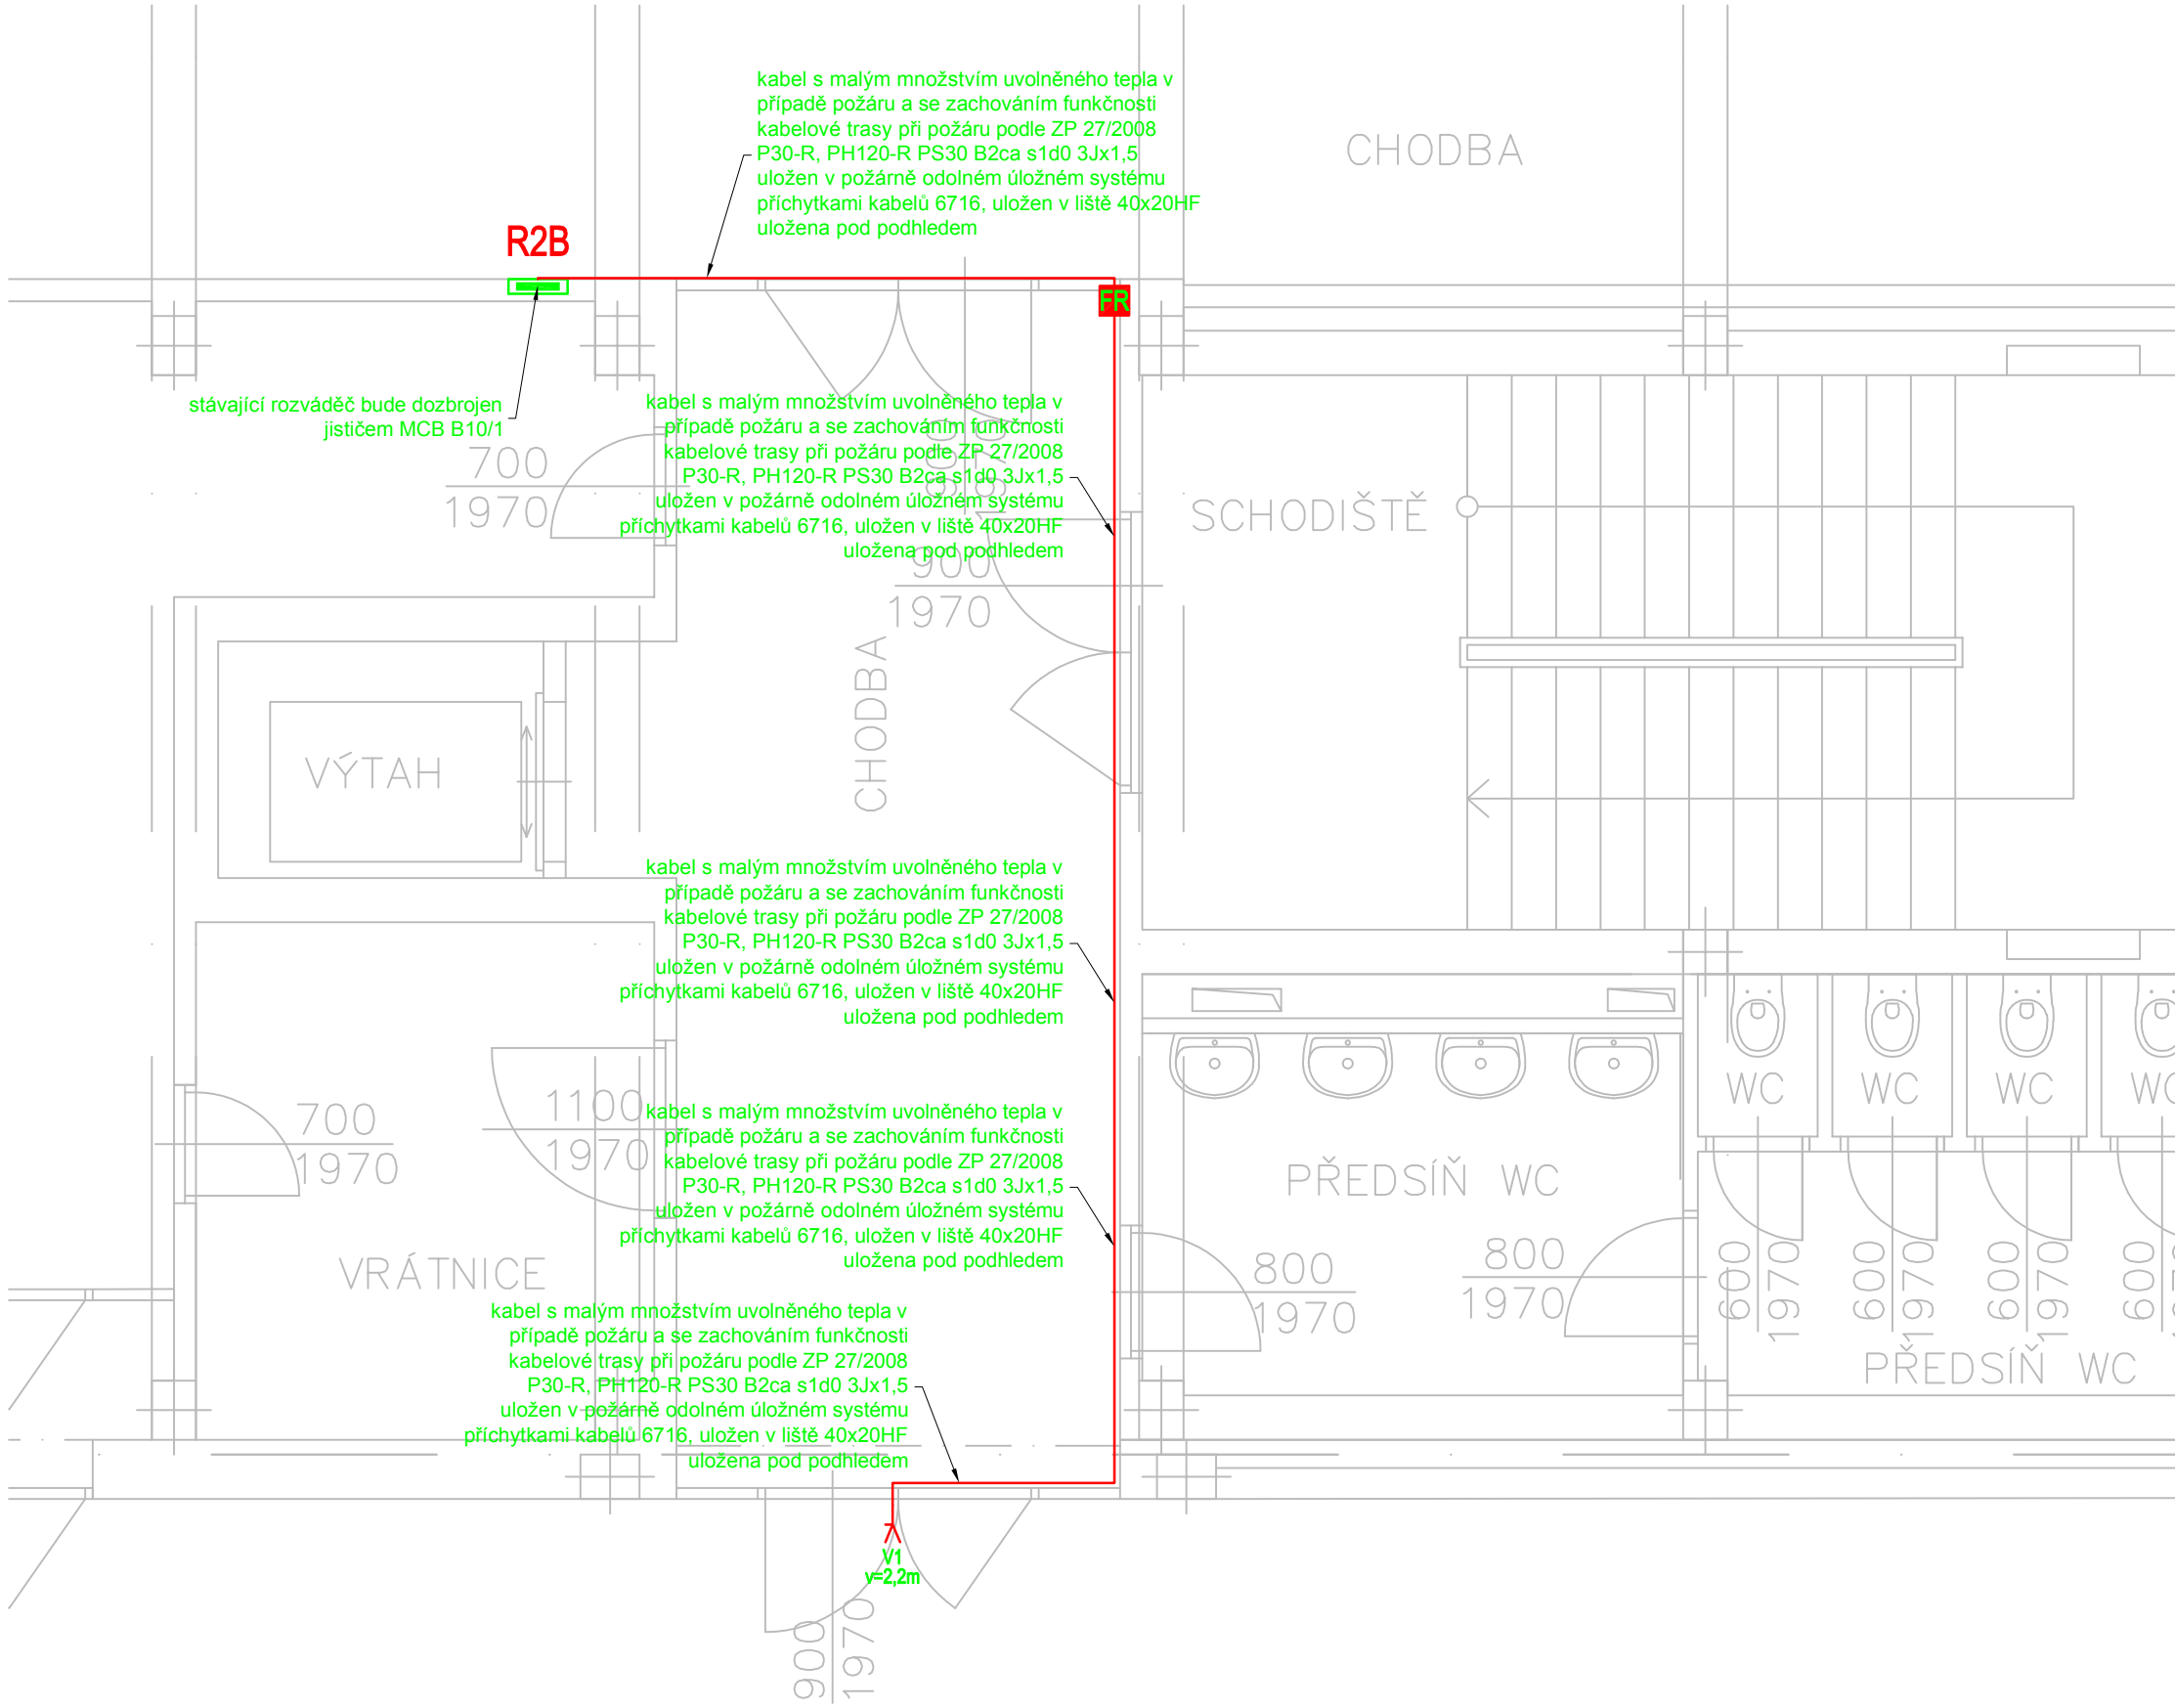


Legenda:

- Elektrický vývod - 1f
- Protipožární ucpávka
- Rozvaděč NN stávající dobrojen

Značení:

- zásuvkové a technologické rozvody
- číslo obvodu
- typ obvodu - Z zásuvkový
- V ukončený vývod na svorkovnici

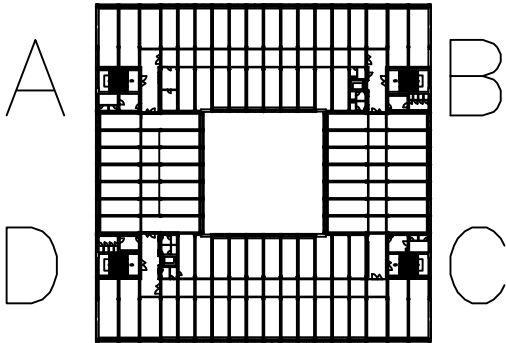

POZNÁMKA:

- ELEKTROINSTALACE BUDE PROVEDENA KABELY S MALÝM MNOŽSTVÍM UVOLNĚNÉHO TEPLA V PŘÍPADĚ POŽÁRU A SE ZACHOVÁNÍM FUNKČNOSTI KABELOVÉ TRASY PŘI POŽÁRU PODLE ZP 27/2008 P30-R, PH120-R PS30 B2CA S1D0 3Jx1,5 ULOŽEN V POŽÁRNĚ ODOLNÉM ÚLOŽNÉM SYSTÉMU PŘÍCHYTKAMI KABELŮ 6716, ULOŽEN V LIŠTĚ 40x20HF NEBO POD OMÍTKOU dle ČSN 33 2130 ed.2 ELEKTRICKÉ INSTALACE NÍZKÉHO NAPĚTÍ - VNITŘNÍ ELEKTRICKÉ ROZVODY
- VÝVODY BUDOU UKONČENY VE VÝŠCE 1,6 m NEBO 2,2m OD PODLAHY - POKUD NEBUDE URČENO JINAK. NA VÝVODECH BUDE PONECHÁNA REZERVA 2,0m
- STÁVAJÍCÍ ROZVÁDĚČE BUDOU DOZBROJENY JISTIČEM MCB B10/1
- PŘED PŘEDÁNÍM DO UŽÍVÁNÍ BUDE PROVEDENA VÝCHOZÍ REVIZI dle ČSN 33 2000-6 ed.2
- VEŠKERÉ SVODY KE STROJŮM A PŘÍSTROJŮM CHRÁNIT PROTI MECHANICKÉMU POŠKOZENÍ DO VÝŠE 1,6m dle ČSN 34 1610 a dle ČSN 33 200-5-52 ed.2

- * VNĚJŠÍ VLVY BYLY URČENY DLE ČSN 33 2000-5-51 ed.3, ČSN 33 2000-1 ed.2, ČSN 33 2000-4-41 ed.3 a TNI 33 2000-5-51: VNĚJŠÍ VLVY JSOU "NORMÁLNÍ" V SOULADU S ČSN 33 2000-5-51 ed.3 čl. NA 512.2.5, PROTO NENÍ DŮVOD URČOVÁNÍ VNĚJŠÍCH VLVŮ, POKUD JSOU VLVY MIMO URČENÍ "NORMÁLNÍ", JE VYPRACOVÁN PROTOKOL O URČENÍ VNĚJŠÍCH VLVŮ, KTERÝ JE SOUČÁSTÍ TECHNICKÉ ZPRÁVY PROJEKTOVÉ DOKUMENTACE ELEKTROINSTALACE.
- * VŠECHNY VIZUÁLNÍ PRVKY INTERIÉRU I EXTERIÉRU A JEJICH ROZMÍSTĚNÍ MUSÍ BÝT ODSOUHLASENY GENERÁLNÍM PROJEKTANTEM NEBO INVESTOREM (VZOROVÁNÍ).

ROZVODNÁ SÍŤ:

PŘÍVODNÍ NAPĚTOVÁ SOUSTAVA
3PEN 400/230V 50Hz TN-C
ROZVODY ELEKTROINSTALACE
3NPE 400/230V 50Hz TN-C-S

OCHRANA PŘED ÚRAZEM ELEKTRICKÝM PROUDEM DLE ČSN 33 2000-4-41 ed.3

ŽIVÝCH ČÁSTÍ: OCHRANA IZOLACÍ

OCHRANA KRYTY A PŘEPÁŽKAMI
OCHRANA ZÁBRANOU
OCHRANA POLOHOU
OCHRANA DOPLŇKOVOU IZOLACÍ

NEŽIVÝCH ČÁSTÍ: AUTOMATICKÉ ODPOJENÍ OD ZDROJE

DOPLNĚNA - PROUDOVÝM CHRÁNIČEM
- DOPLŇKOVÝM POSPOJOVÁNÍM
OCHRANA MALÝM NAPĚTÍM SELV A PELV

ELEKTROINSTALACE BUDE PROVEDENA DLE PLATNÝCH ZÁKONŮ,
VYHLÁŠEK, NOREM A MONTÁŽNÍCH NÁVODŮ VÝROBCE

NEO ARCH
projektování staveb

Pivovarská 511/5a, Vyškov – Město, 682 01 Vyškov | IČ: 045 25 582
ID datové schránky: b43a6ep

ZŠ Čejkovická – vestavba odborných učeben ve vazbě na klíčové kompetence

název stavby			
k.ú. Židenice 611115, p.č. 7747/57			
místo			
Statutární město Brno, Dominikánské náměstí 196/1, 602 00 Brno			
stavebník			
S0.01			
stavební objekt			
D.1.4 Technika prostředí staveb; D.1.4.5 Silnoproudá elektrotechnika			
část dokumentace			
změna stavby před dokončením			
stupeň dokumentace			
Půdorys schodiště 2NP – část B		1:50	3x A4
název výkresu		měřítko	formát
EL-04	00	13.10.2020	mm
číslo výkresu	revize	datum	kótováno
			číslo zakázky
			sada

