



PŮDORYS SCHODIŠTĚ 1NP - A

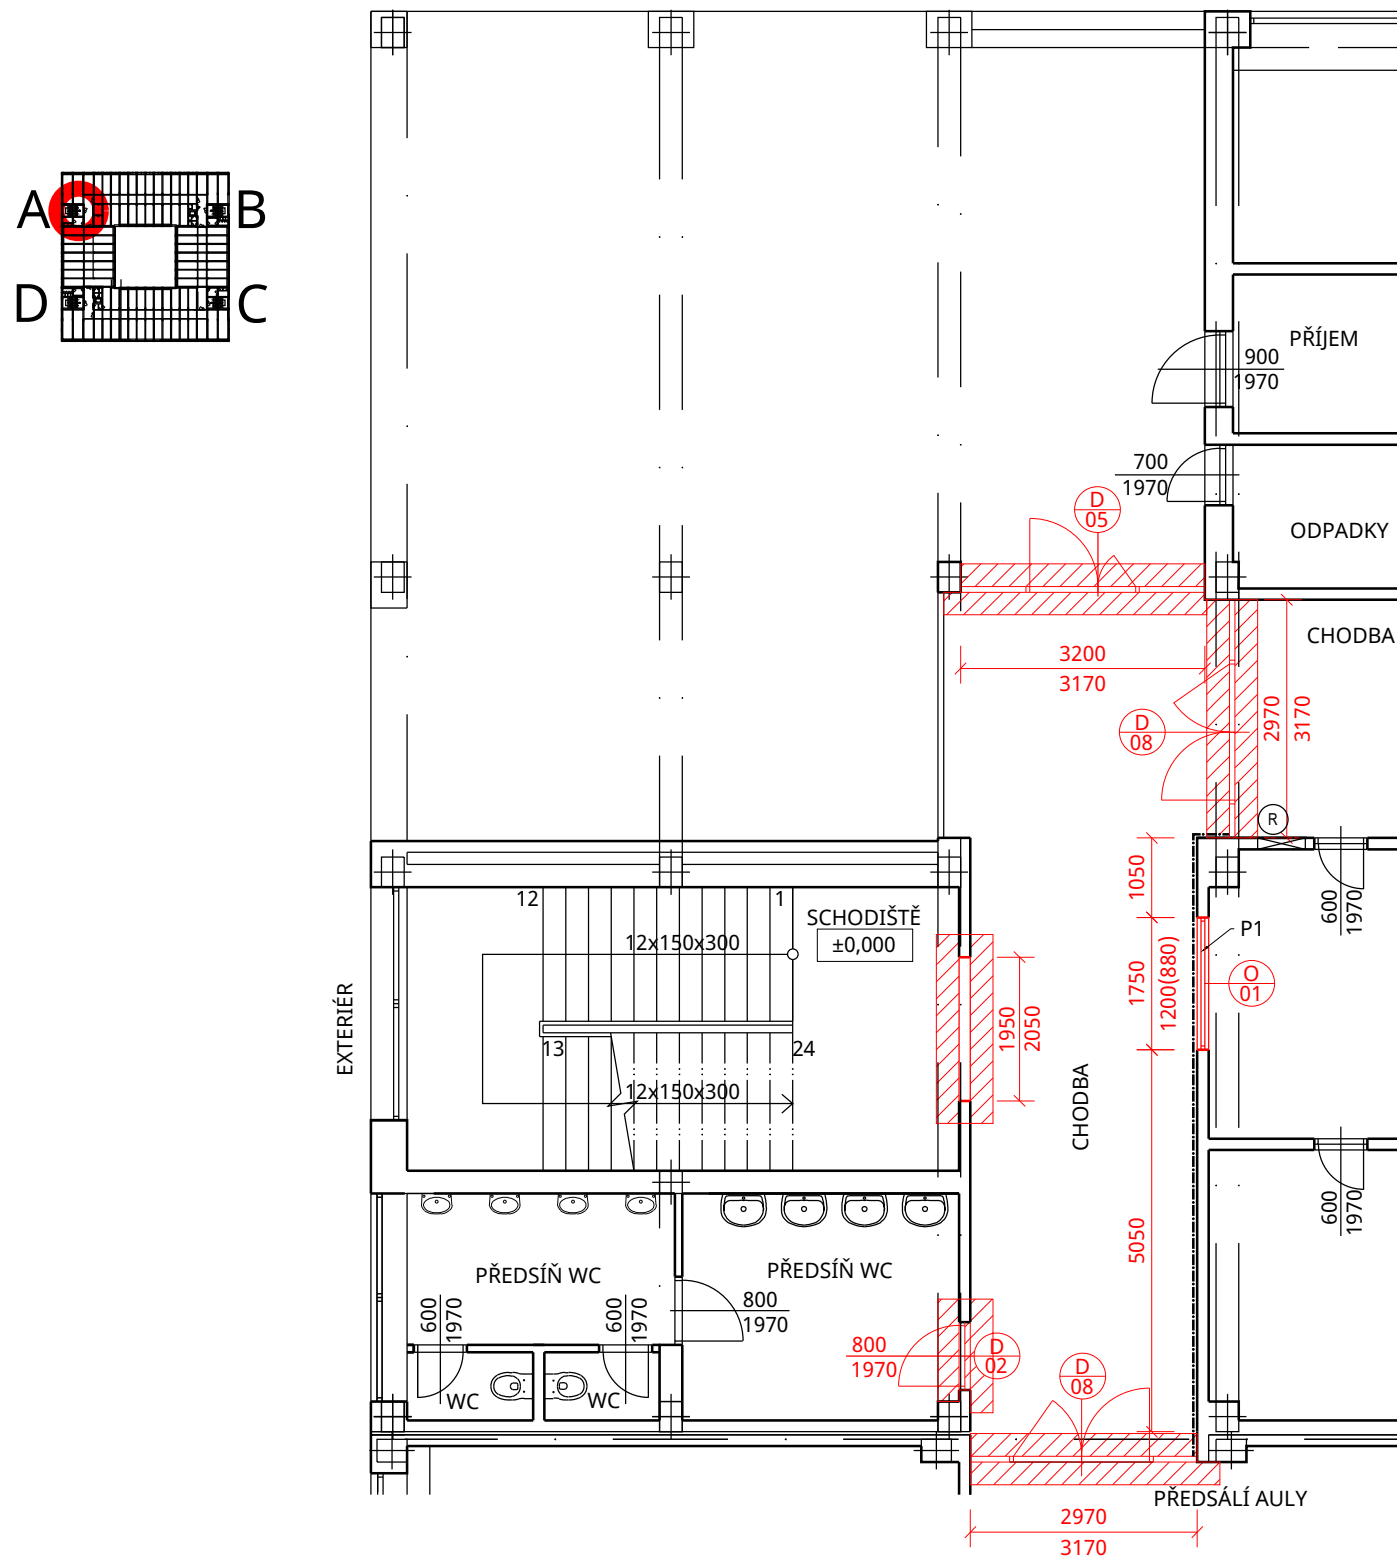

POZNÁMKY

P1 STÁVAJÍCÍ INTERIÉROVÉ OKNO ČLENĚNÉ NA 3 POLE BUDE VYBOURÁNO VČETNĚ RÁMU. BUDE NAHRAZENO NOVÝM OKNEM STEJNÉ VELIKOSTI S POŽÁRNÍ ODOLNOSTÍ - VIZ VÝPIS PRVKŮ O01. KERAMICKÝ OBKLAD V OKOLÍ OKNA, KTERÝ BUDE PŘI BOURÁNÍ POŠKOZEN, BUDE NAHRAZEN OBKLADEM NOVÝM STEJNÉ BARVY VE VZDÁLENOSTI 300 mm NA KAŽDOU STRANU OD OTVORU. HRANY BUDOU OSAZENY NEREZOVOU LIŠTOU.

ŠRAFY

 PŘI VYBOURÁNÍ STÁVAJÍCÍCH DVEŘÍ VČ. ZÁRUBNÍ DOJDE K POŠKOZENÍ KERAMICKÉ DLAŽBY V PŘEDPOKLÁDANÉM ROZSAHU 300 mm NA KAŽDOU STRANU OD DVEŘÍ. V TÉTO PLOŠE BUDE DLAŽBA NAHRAZENA NOVOU VE STEJNÉ BARVĚ.

# NEO ARCH

projektování staveb

Pivovarská 511/5a, Vyškov - Město, 682 01 Vyškov | IČ: 045 25 582  
ID datové schránky: b43a6ep

## ZŠ Čejkovická - vestavba odborných učeben ve vazbě na klíčové kompetence

název stavby  
k.ú. Židenice 611115, p.č. 7747/57  
místo  
Statutární město Brno, Dominikánské náměstí 196/1, 602 00 Brno  
stavebník

Ing. Jan Krejsa  
projektant, HÍP  
Bc. Lucie Švábová  
vypracoval  
Ing. Josef Dvořáček  
odpovědný projektant

SO.01  
stavební objekt  
D.1.1 Architektonicko-stavební řešení - b) Výkresová část  
část dokumentace  
změna stavby před dokončením  
stupeň dokumentace

půdorys schodiště 1NP - část A  
název výkresu  
01  
číslo výkresu

00  
revize

04.1.2021  
datum

1:100  
měřítko  
mm  
kótováno

A3  
formát  
31-2008  
číslo zakázky  
sada