




PŮDORYS SCHODIŠTĚ 2NP - B

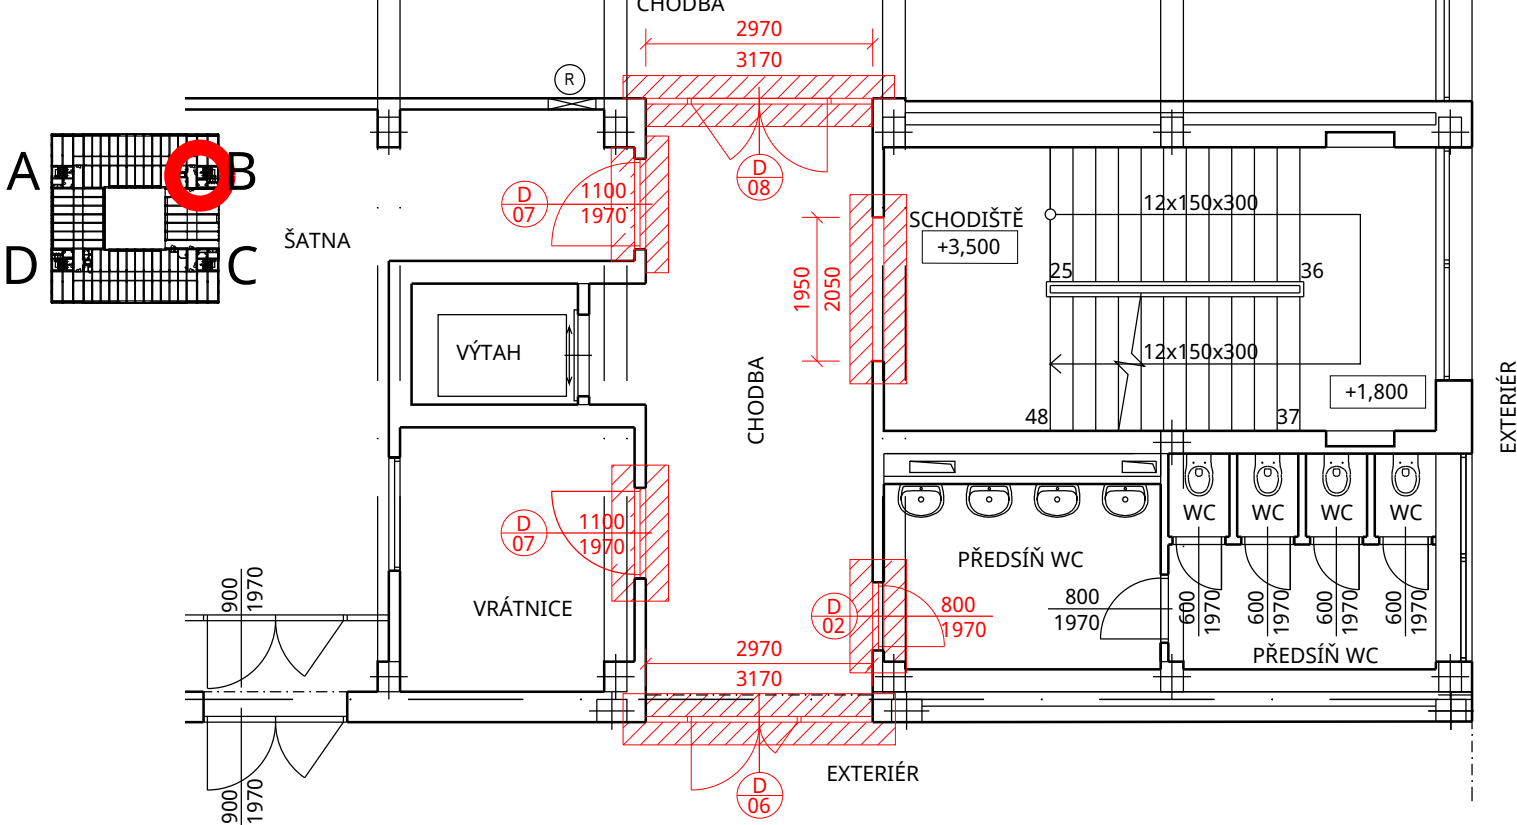


PŮDORYS SCHODIŠTĚ 2NP - C

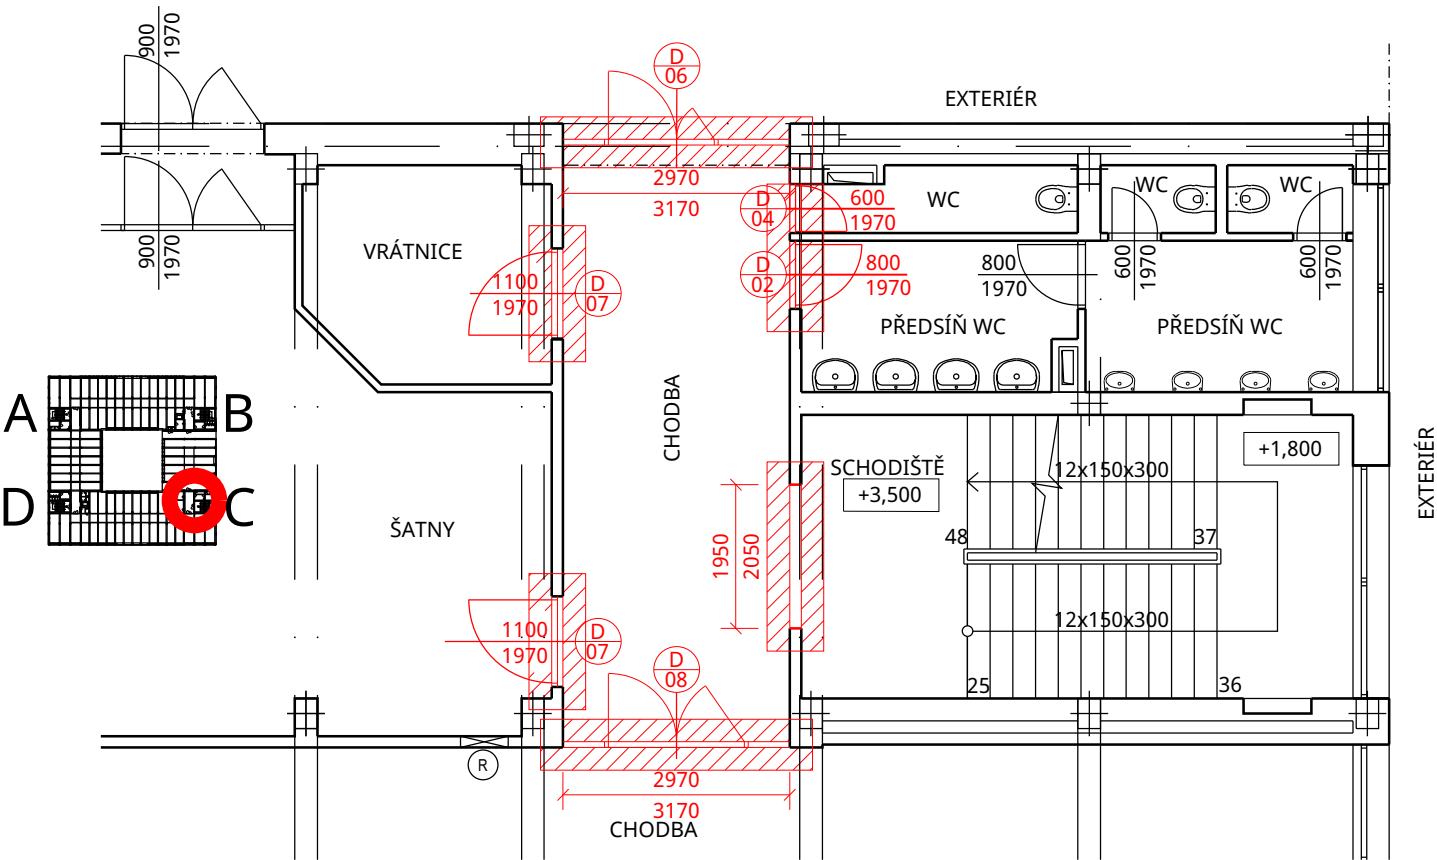


ŠRAFY

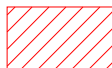 PŘI VYBOURÁNÍ STÁVAJÍCÍCH DVEŘÍ VČ. ZÁRUBNÍ DOJDE K POŠKOZENÍ KERAMICKÉ DLAŽBY V PŘEDPOKLÁDANÉM ROZSAHU 300 mm NA KAŽDOU STRANU OD DVEŘÍ. V TÉTO PLOŠE BUDE DLAŽBA NAHRAZENA NOVOU VE STEJNÉ BARVĚ.

PŮDORYS SCHODIŠTĚ 2NP - A

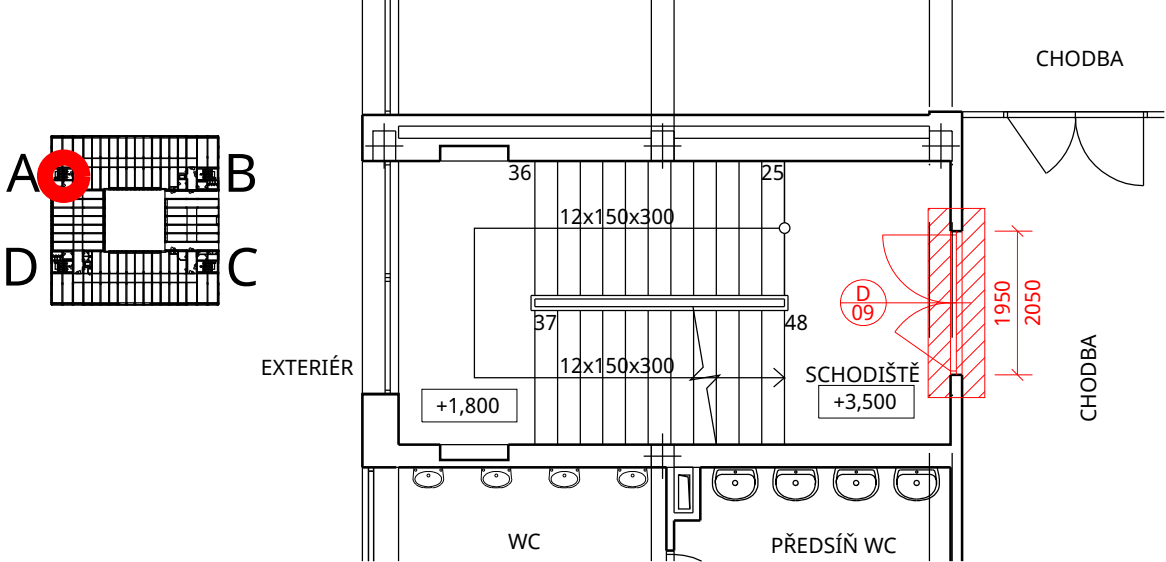

PŮDORYS SCHODIŠTĚ 2NP - D

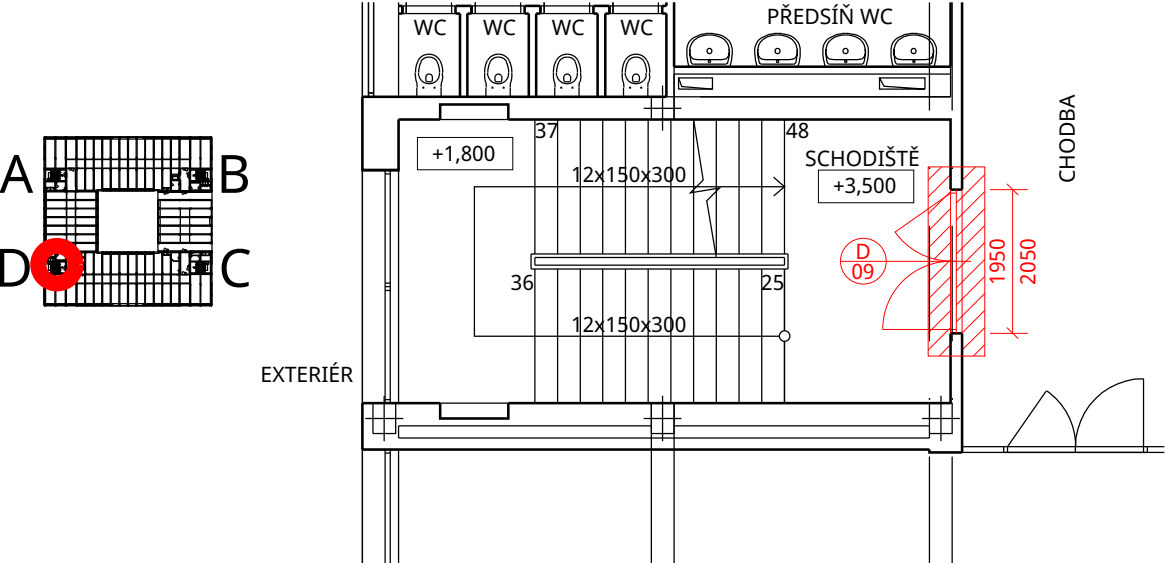

NEO ARCH
projektování staveb

Pivovarská 511/5a, Vyškov - Město, 682 01 Vyškov | IČ: 045 25 582
ID datové schránky: b43a6ep

ZŠ Čejkovická - vestavba odborných učeben ve vazbě na klíčové kompetence

název stavby
k.ú. Židenice 611115, p.č. 7747/57
místo
Statutární město Brno, Dominikánské náměstí 196/1, 602 00 Brno
stavebník

Ing. Jan Krejsa
projektant, HlP
Bc. Lucie Švábová
vypracoval
Ing. Josef Dvořáček
odpovědný projektant

SO.01					
stavební objekt					
D.1.1 Architektonicko-stavební řešení - b) Výkresová část					
část dokumentace					
změna stavby před dokončením					
stupeň dokumentace					
půdorys schodišť 2NP					
název výkresu					
04	00	04.1.2021	mm	31-2008	
číslo výkresu	revize	datum	kótováno	číslo zakázky	sada

1:100
měřítko
A3
formát
31-2008
číslo zakázky
sada