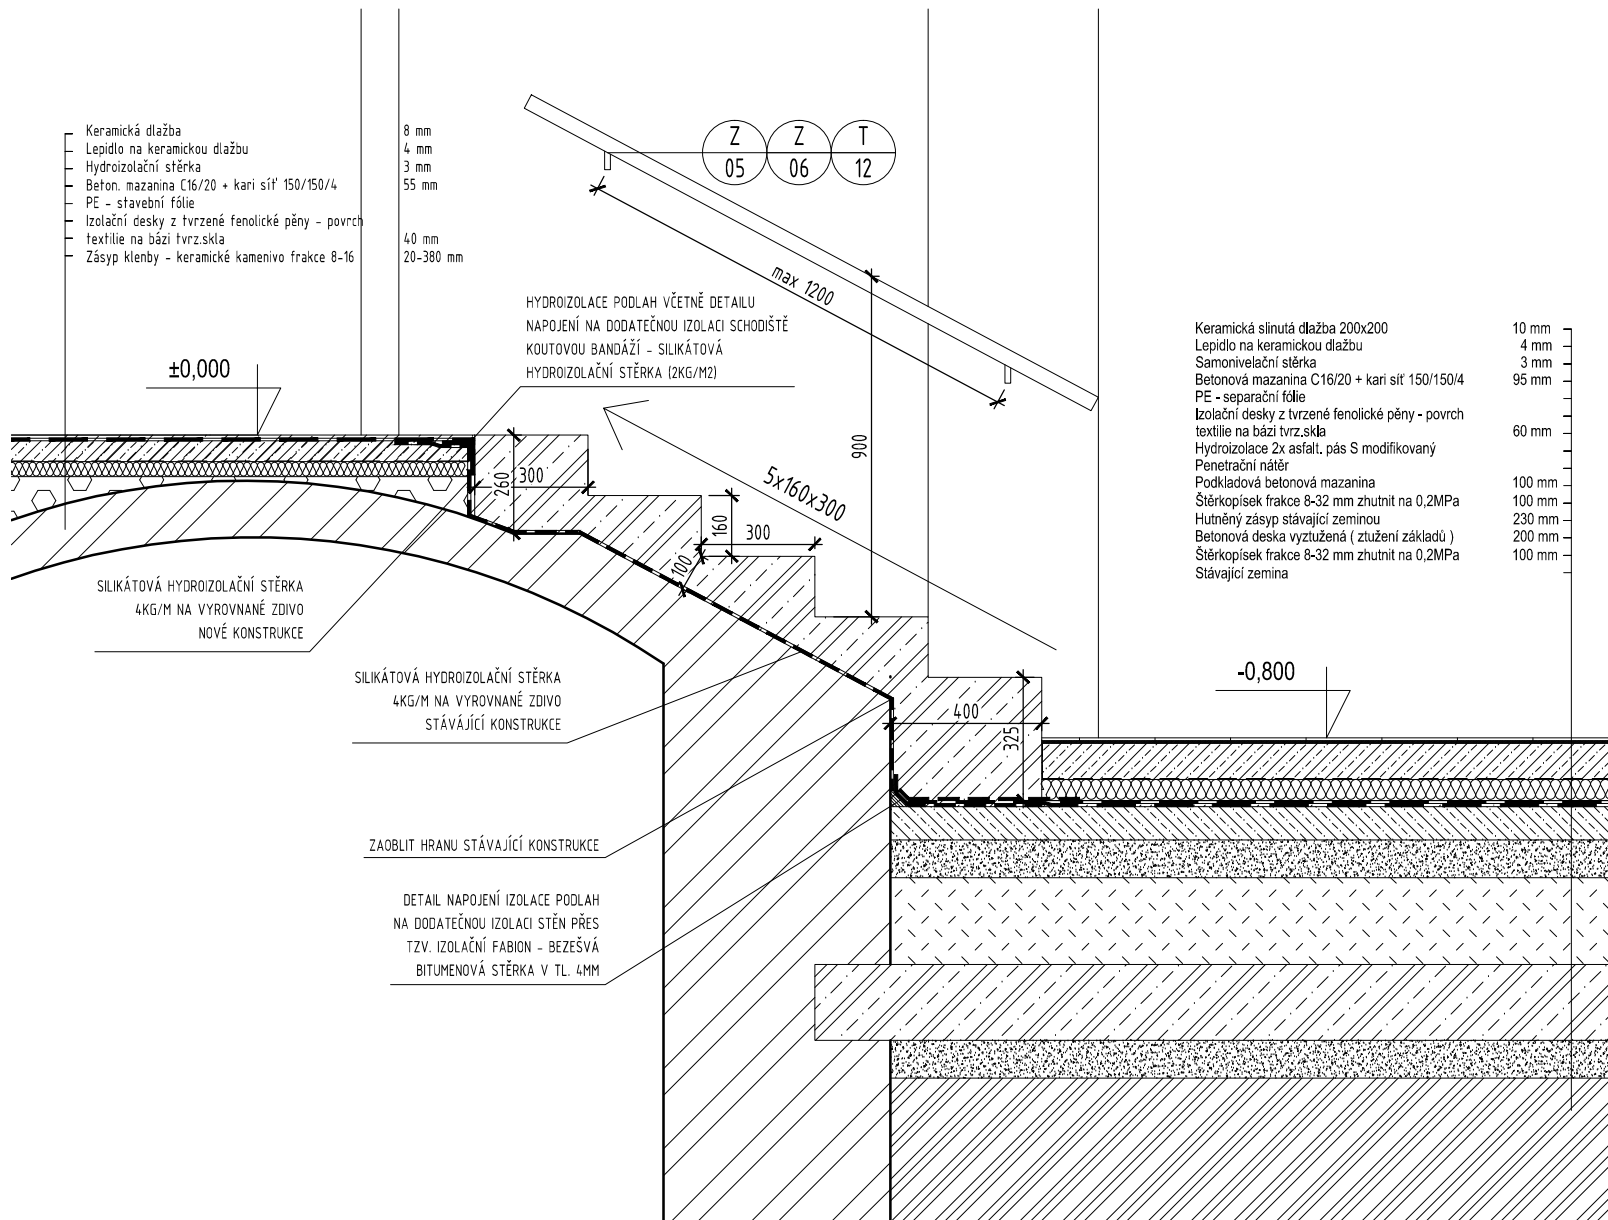
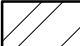

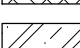
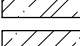
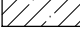

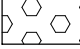
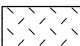
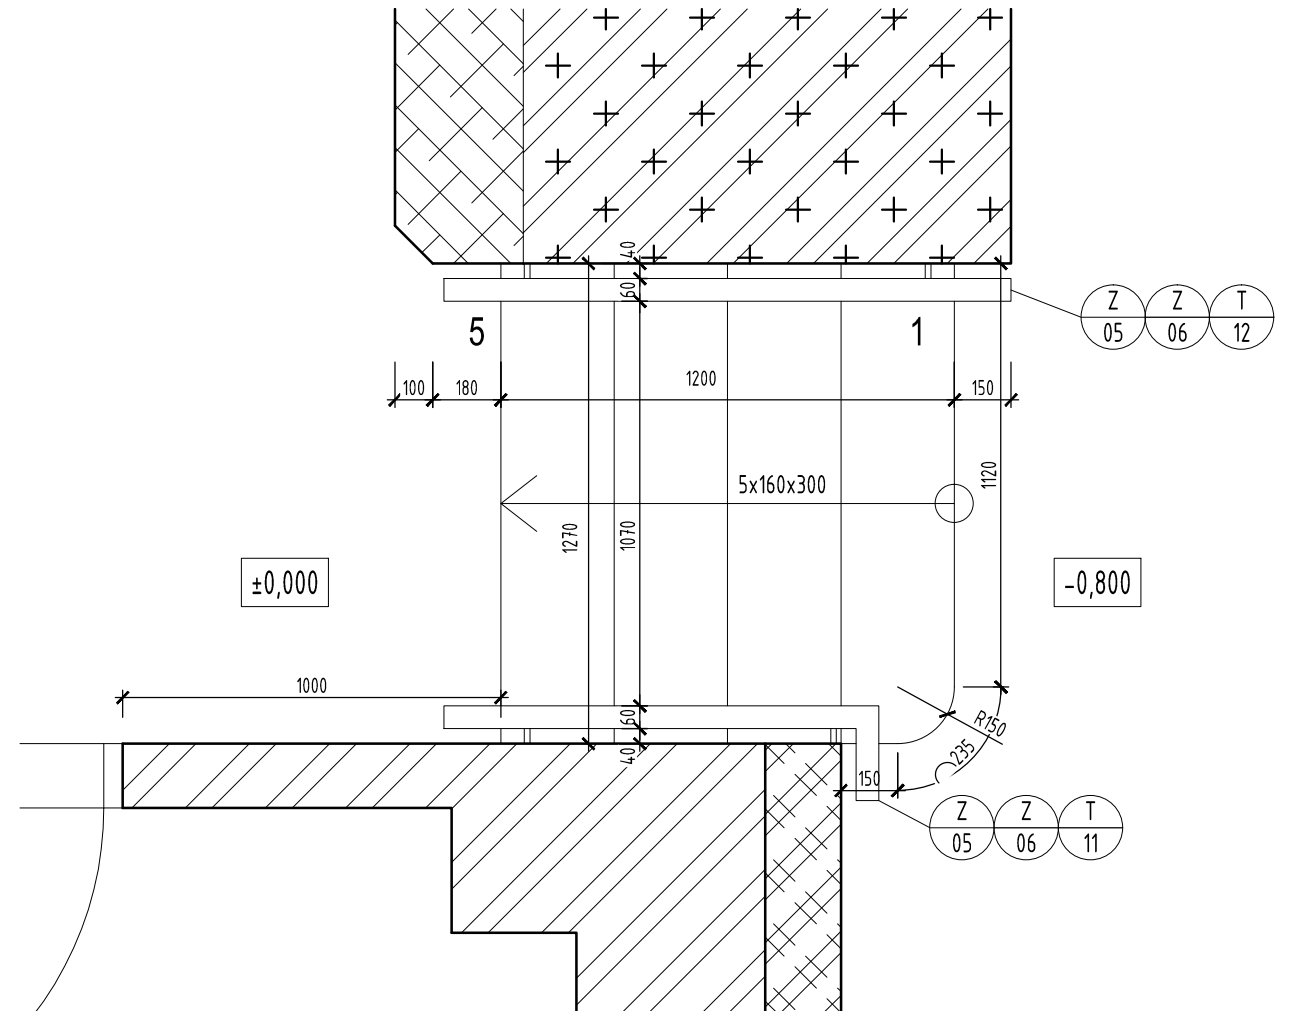


## DETAILY - VYROVNÁVACÍ SCHODIŠTĚ



## LEGENDA MATERIÁLŮ

	STÁVAJÍCÍ KONSTRUKCE
	NOSNÉ ZDIVO Z PÓROBETONOVÝCH TVÁRNIC
	ŽELEZOBETONOVÁ KONSTRUKCE
	BETONOVÁ MAZANINA
	IZOLAČNÍ DESKY Z TVRZENÉ FENOLICKÉ PĚNY - POVRCH TEXTÍLIE NA BÁZI TVRZ. SKLA
	ZÁSYP KLENBY - KERAMICKÉ KAMENIVO FRAKCE 8-16
	HUTNĚNÝ ZÁSYP STÁVAJÍCÍ ZEMINOU
	HYDROIZOLACE



ZODPOVĚDNÝ PROJEKTANT		RAŽÍTKO, PODPIS	
Ing. arch. Pavel Pekár P.P. Architects s.r.o., Slovinská 693/29, 612 00 Brno, CZ tel.,fax : +420 541 210 454 email : pekar@pparchitects.cz			
STAVEBNÍK			
Statutární město Brno Dominikánské náměstí 196/1, 602 00 Brno			
PROJEKTANT			
P.P. Architects s.r.o. Slovinská 693/29, 612 00 Brno			
NÁZEV AKCE		DATUM	
		04/2018	
		STUPEŇ	
		DPS	
ČÁST		ČÍSLO PARÉ	
D.1 DOKUMENTACE STAVEBNÍHO NEBO INŽENÝRSKÉHO OBJEKTU			
ZPRACOVATEL ČÁSTI		OZN. OBJEKTU	
P.P. Architects s.r.o., Slovinská 693/29, 612 00 Brno		PROJEKTOVÁ ČÁST	
VYPRACOVAL		SO-01	
Ing. Jiří Müller, Ing.arch. Sylva Kočnarová, Ing.arch. Gabriela Líznarová			
ČÁST		D.1.1	
D.1.1 ARCHITEKTONICKO-STAVEBNÍ ČÁST			
NÁZEV VÝKRESU		MĚŘÍTKO	
DETAILY - VYROVNÁVACÍ SCHODIŠTĚ		1:20	
		ČÍSLO VÝKRESU	
		27	