


BOURACÍ PRÁCE - PŮDORYS 4.NP

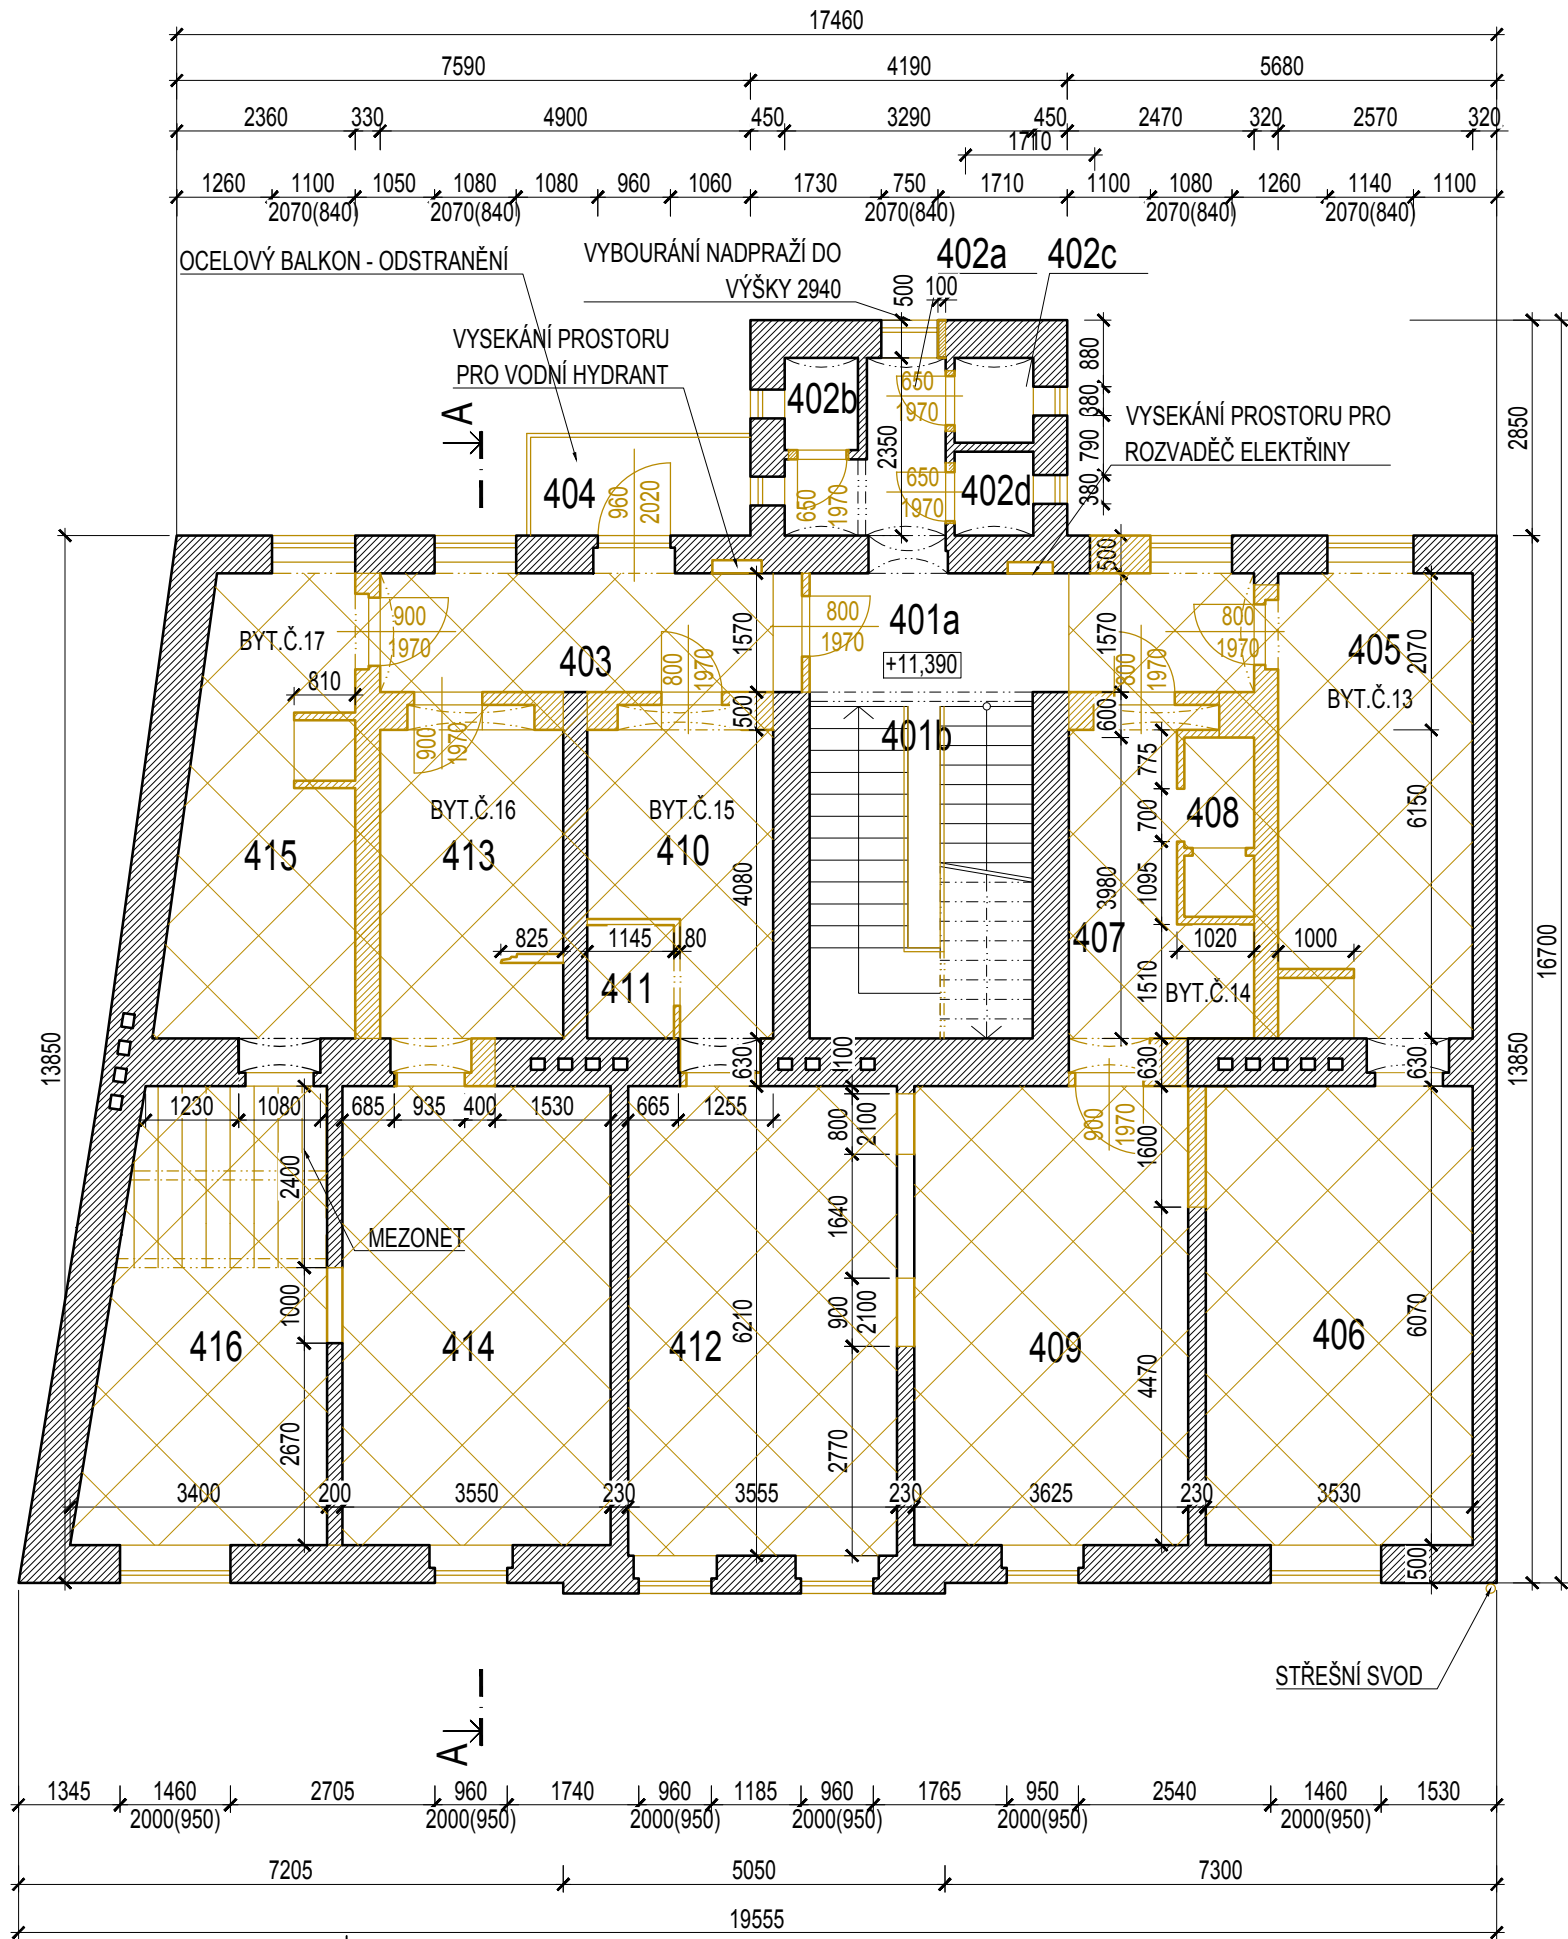

LEGENDA MÍSTNOSTÍ 4.NP

Č.M.	ÚČEL MÍSTNOSTI	PL. (M²)	PODLAHA	STĚNY	STROP	POZNÁMKA
Společné prostory domu		43,3				
401a	Chodba	9,2	Teraco	Sokl		
401b	Schodiště	13,5	Teraco	Sokl		
402a	Chodba	4,3	Teraco	Sokl		
402b	WC	1,1	Keramická dlažba	Sokl		
402c	WC	1,2	Keramická dlažba	Sokl		
402d	WC	1,2	Keramická dlažba	Sokl		
403	Chodba	8,8	Teraco	Sokl		
404	Balkon	4,0	Dřevěné parkety			
Byt č. 13		37,0				
405	Kuchyň / Sprcha	15,6	PVC			
406	Pokoj	21,4	OSB desky			
Byt č. 14		31,9				
407	Kuchyň	8,0	Keramická dlažba	Sokl		
408	Koupelna + WC	2,2	Keramická dlažba	Sokl		
409	Pokoj	22,0	Dřevěné parkety	Lišta		
Byt č. 15		32,4				
410	Kuchyň	8,6	Keramická dlažba	Sokl		
411	Sprcha	1,7	Keramická dlažba	Sokl		
412	Pokoj	22,1	Dřevěné parkety	Lišta		
Byt č. 16		31,8				
413	Kuchyň / Sprcha	10,3	Keramická dlažba	Sokl		
414	Pokoj	21,5	Dřevěné parkety	Lišta		
Byt č. 17		31,3				
415	Kuchyň / Sprcha	13,7	Laminát			
416	Pokoj	17,6	Laminát			

LEGENDA BOURACÍCH PRACÍ

- STÁVAJÍCÍ KONSTRUKCE
- BOURANÉ KONSTRUKCE
- ODSTRANĚNÍ STROPNÍ KONSTRUKCE

POZN. Ve všech nadzemních podlažích budou bourány stropy mimo stropy ve schodišťové části.
V nebourané části stropů bude odstraněna nášlapná vrstva, a taktéž podhled (pokud se vyskytuje)
Při bourání nových otvorů ve stávajícím zdivu budou do zdiva osazeny nosné profily, které budou tvořit překlad.

ZODPOVĚDNÝ PROJEKTANT		RAZÍTKO, PODPIS	
Ing. arch. Pavel Pekár P.P. Architects s.r.o., Slovinská 693/29, 612 00 Brno, CZ tel.,fax : +420 541 210 454 email : pekar@pparchitects.cz			
STAVEBNÍK			
Statutární město Brno Dominikánské náměstí 196/1, 602 00 Brno			
PROJEKTANT			
P.P. Architects s.r.o. Slovinská 693/29, 612 00 Brno			
NÁZEV AKCE		Datum	
		04/2018	
		STUPEŇ	
		DPS	
		ČÍSLO PARÉ	
ČÁST			
		D.1 DOKUMENTACE STAVEBNÍHO NEBO INŽENÝRSKÉHO OBJEKTU	
ZPRACOVATEL ČÁSTI		OZN. OBJEKTU	
P.P. Architects s.r.o., Slovinská 693/29, 612 00 Brno		PROJEKTOVÁ ČÁST	
VYPRACOVAL			
Ing. Jiří Müller, Ing.arch. Sylva Kočnarová, Ing.arch. Gabriela Líznarová			
ČÁST			
D.1.1 ARCHITEKTONICKO-STAVEBNÍ ČÁST			
NÁZEV VÝKRESU		MĚŘÍTKO	
BOURACÍ PRÁCE - PŮDORYS 4. NP		1:100	
		ČÍSLO VÝKRESU	
		06	