


DETAIL 4- ZAKONČENÍ SEDLOVÉ STŘECHY

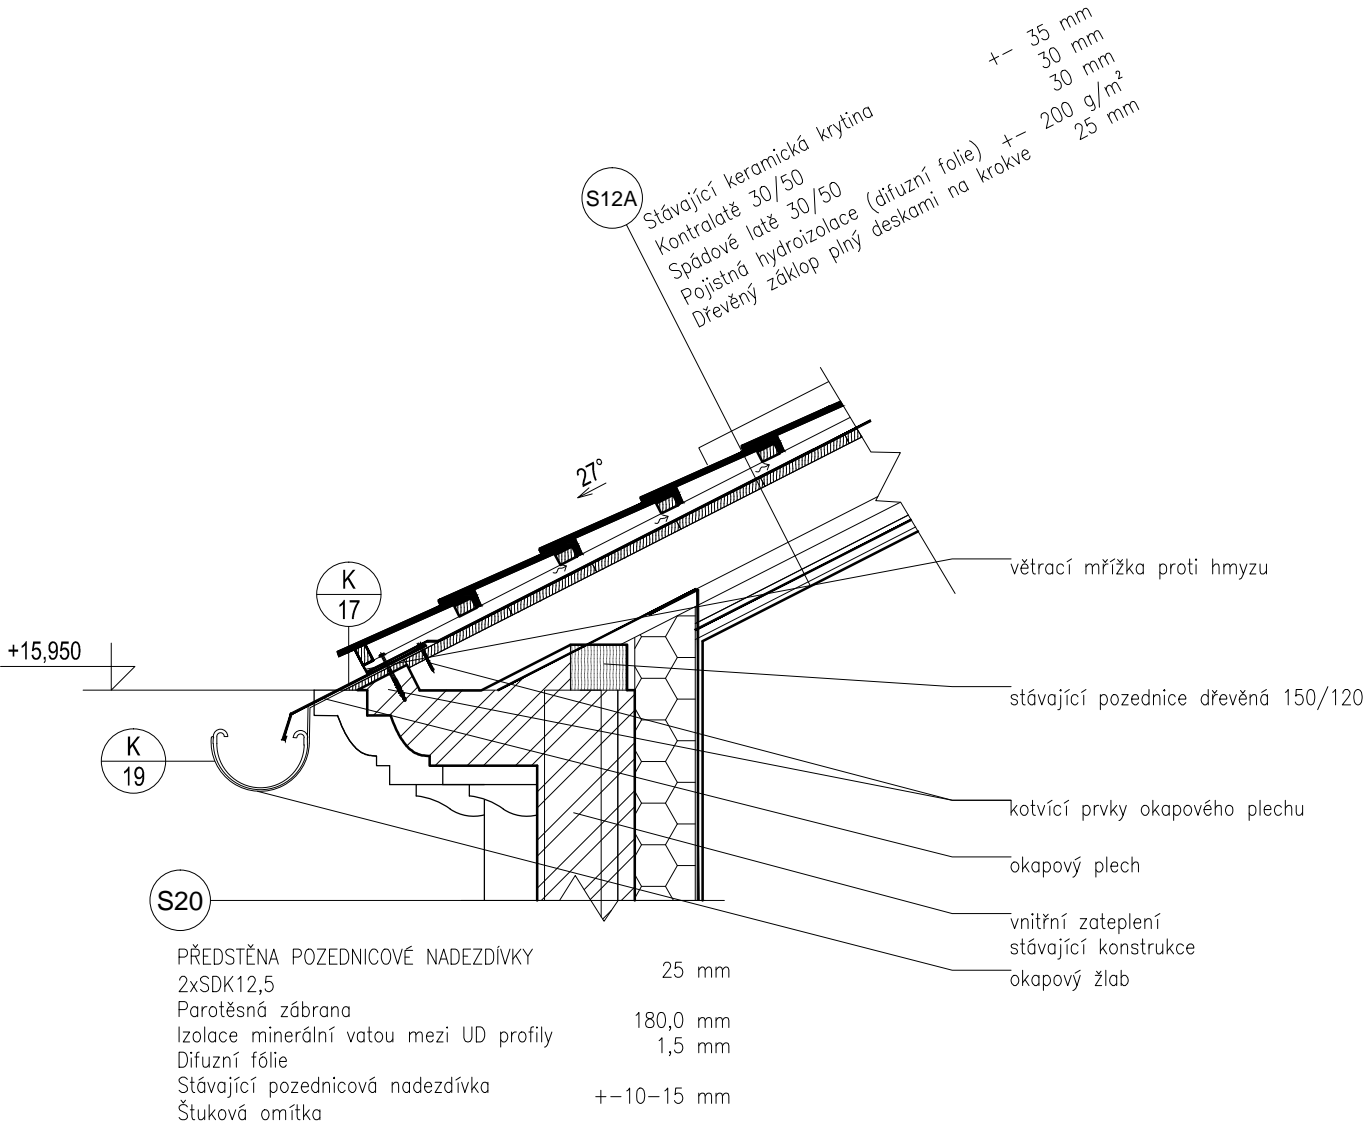

LEGENDA MATERIÁLŮ

	STÁVAJÍCÍ KONSTRUKCE
	NOVÉ KONSTRUKCE
	STÁVAJÍCÍ NOSNÁ STĚNA
	MINERÁLNÍ TEPELNÁ IZOLACE

PROJEKT VYCHÁZÍ Z DOKUMENTACE STÁVAJÍCÍHO STAVU ZPRACOVANÉHO ATELIEREM BRANDŠTETR 09/2016
PŘED ZAHÁJENÍM STAVEBNÍCH PRACÍ JE POTŘEBA PROVĚŘIT VŠECHNY KONSTRUKCE A ROZMĚRY NA MÍSTĚ

0,000 = 202,14 m n.m. (B.P.V.)

ZODPOVĚDNÝ PROJEKTANT		RAZÍTKO, PODPIS	
Ing. arch. Pavel Pekár P.P. Architects s.r.o., Slovinská 693/29, 612 00 Brno, CZ tel.,fax : +420 541 210 454 email : pekar@pparchitects.cz			
STAVEBNÍK	Statutární město Brno Dominikánské náměstí 196/1, 602 00 Brno		
PROJEKTANT	P.P. Architects s.r.o. Slovinská 693/29, 612 00 Brno		
NÁZEV AKCE	Celková rekonstrukce bytového domu Plynářenská 263/8	DATUM	04/2018
		STUPEŇ	DPS
		ČÍSLO PARÉ	
ČÁST	D.1 DOKUMENTACE STAVEBNÍHO NEBO INŽENÝRSKÉHO OBJEKTU		
ZPRACOVATEL ČÁSTI	P.P. Architects s.r.o., Slovinská 693/29, 612 00 Brno	OZN. OBJEKTU SO-01	PROJEKTOVÁ ČÁST D.1.1
VYPRACOVAL	Ing. Jiří Müller, Ing.arch. Sylva Kočnarová, Ing.arch. Gabriela Líznarová		
ČÁST	D.1.1 ARCHITEKTONICKO-STAVEBNÍ ČÁST		
NÁZEV VÝKRESU	DETAIL 4- ZAKONČENÍ SEDLOVÉ STŘECHY	MĚŘÍTKO 1:20	ČÍSLO VÝKRESU 26 A