




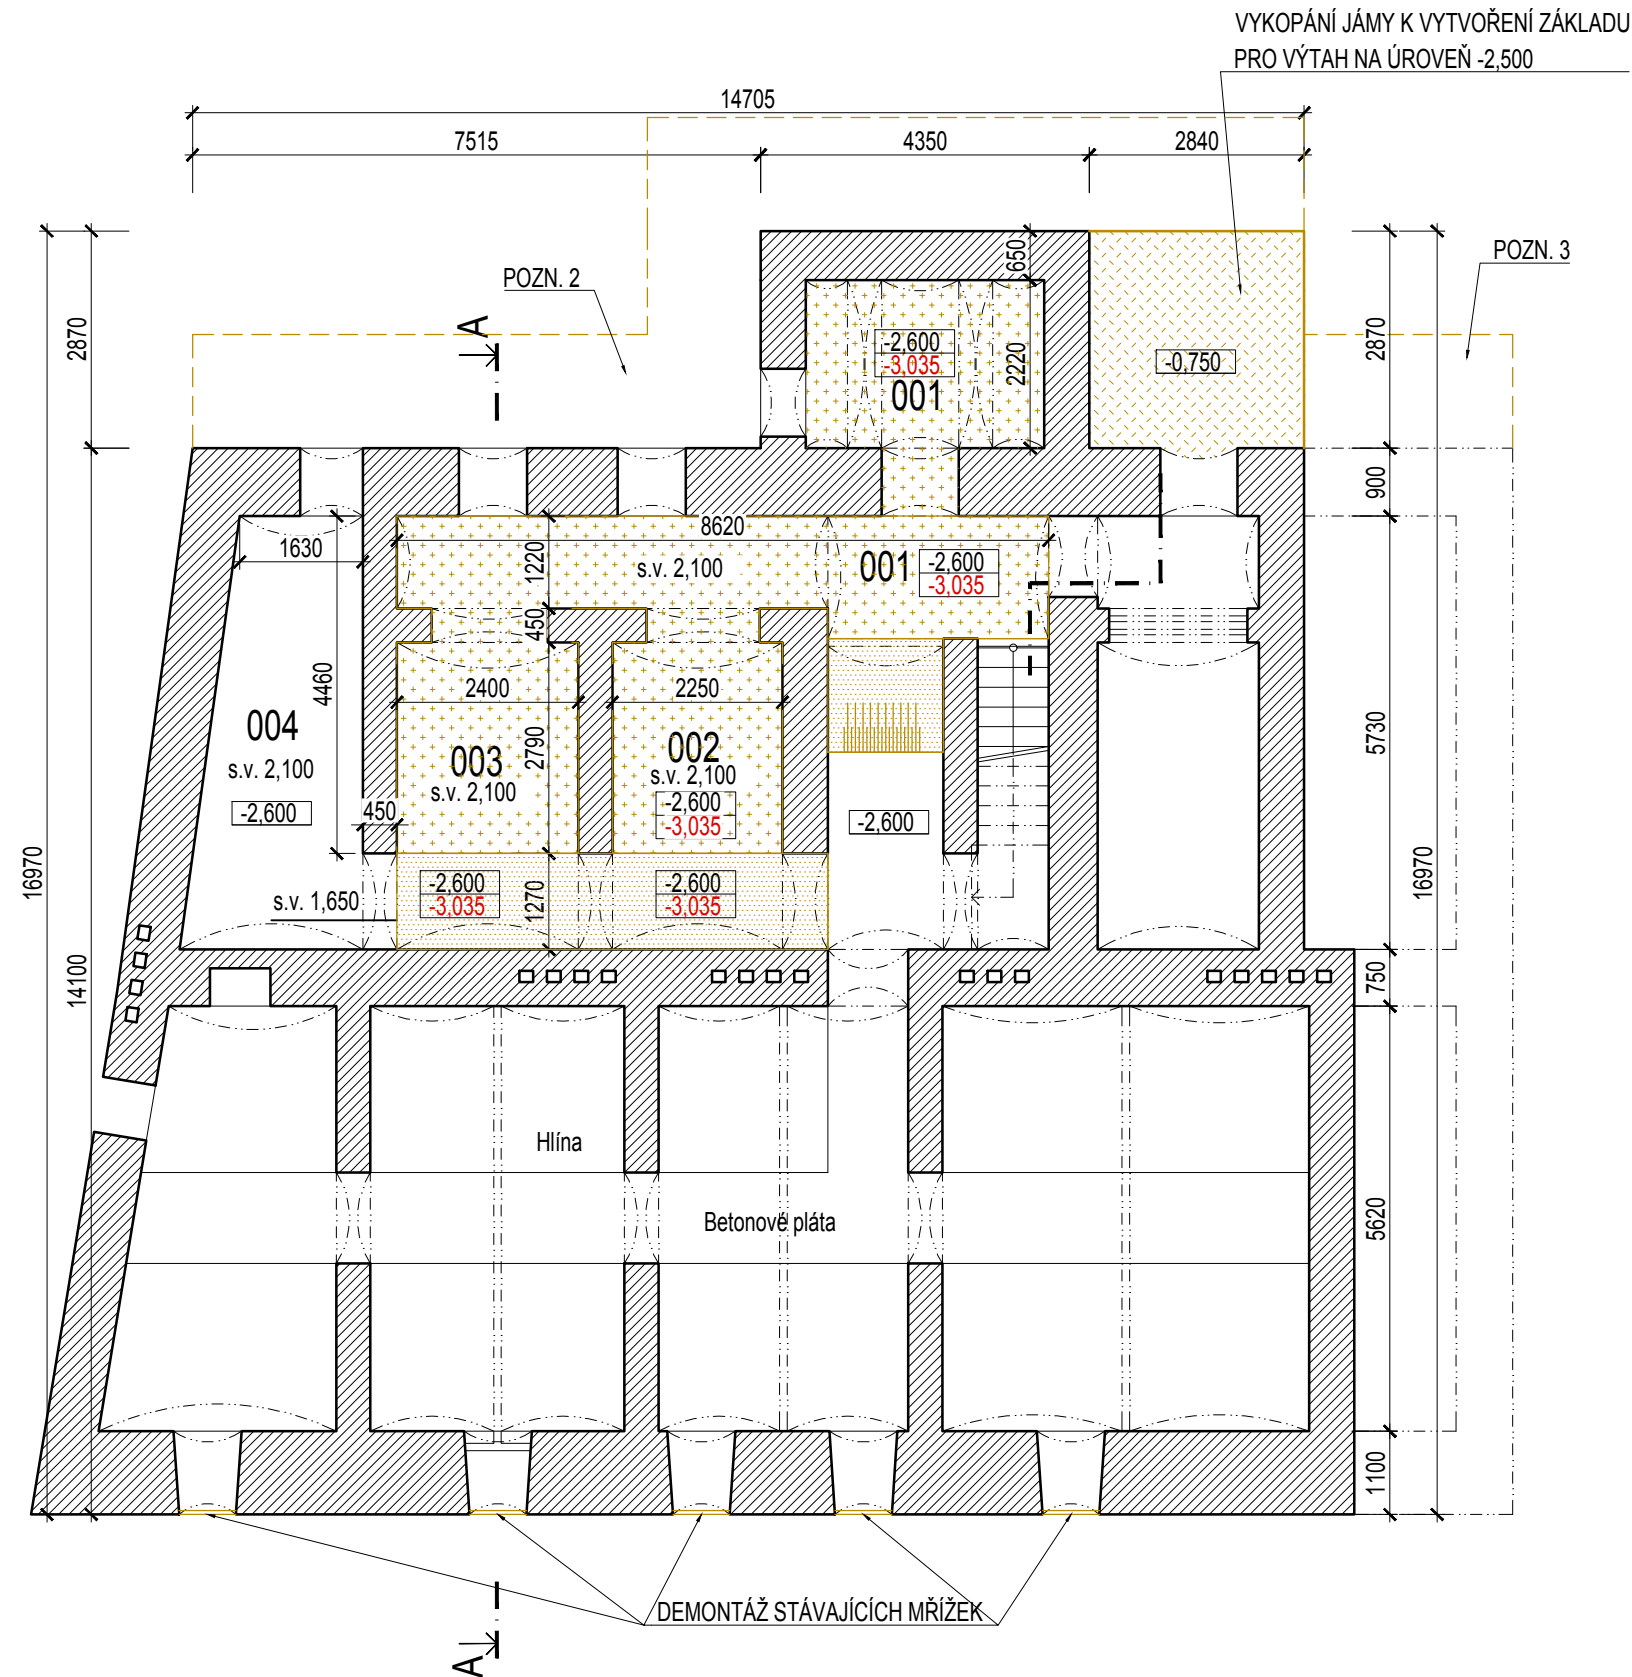

BOURACÍ PRÁCE - PŮDORYS 1.PP



LEGENDA MÍSTNOSTÍ 1.PP

| Č.M. | ÚČEL MÍSTNOSTI | PL. (M²) | POVRCHY | | | |
|------|----------------|----------|---------------|----------------|----------------|----------|
| | | | PODLAHA | STĚNY | STROP | POZNÁMKA |
| 001 | Chodba | 32,5 | Hlína / Beton | Cihla / Omítka | Cihelná klenba | |
| 002 | Místnost | 9,1 | Hlína / Beton | Cihla / Omítka | Cihelná klenba | |
| 003 | Místnost | 9,7 | Hlína / Beton | Cihla / Omítka | Cihelná klenba | |
| 004 | Místnost | 11,6 | Hlína / Beton | - | Cihelná klenba | |
| 005 | Místnost | 7,8 | Hlína / Beton | Cihla / Omítka | Cihelná klenba | |

LEGENDA BOURACÍCH PRACÍ

-  STÁVKÁJÍCÍ KONSTRUKCE
-  BOURANÉ KONSTRUKCE
-  ODKOPANÁ ZEMINA
-  BETONOVÁ PLÁTA - ODSTRANĚNÍ

| | |
|---------|---|
| POZN. 1 | V místnostech bude provedeno prohloubení místností o 435 mm |
| POZN. 2 | Provedení výkopu kolem suterénního zdiva na úroveň -3,100 |
| POZN. 3 | Provedení výkopu kolem základu na úroveň -1,250 |

| | |
|--------|------------------------|
| -x,xxx | Původní výška podlahy |
| -x,xxx | Upravená výška podlahy |

| | | | |
|---|---|-----------------|-----------------|
| ZODPOVĚDNÝ PROJEKTANT | | RAŽÍTKO, PODPIS | |
| Ing. arch. Pavel Pekár P.P. Architects s.r.o., Slovinská 693/29, 612 00 Brno, CZ tel.,fax : +420 541 210 454 email : pekar@pparchitects.cz | | | |
| STAVEBNÍK | Statutární město Brno Dominikánské náměstí 196/1, 602 00 Brno | | |
| PROJEKTANT | P.P. Architects s.r.o. Slovinská 693/29, 612 00 Brno | | |
| NÁZEV AKCE | Celková rekonstrukce bytového domu Plynárenská 263/8 | DATUM | 04/2018 |
| | | STUPEŇ | DPS |
| ČÁST | D.1 DOKUMENTACE STAVEBNÍHO NEBO INŽENÝRSKÉHO OBJEKTU | ČÍSLO PARÉ | |
| ZPRACOVATEL ČÁSTI | P.P. Architects s.r.o., Slovinská 693/29, 612 00 Brno | OZN. OBJEKTU | PROJEKTOVÁ ČÁST |
| VYPRACOVAL | Ing. Jiří Müller, Ing.arch. Sylva Kočnarová, Ing.arch. Gabriela Liznarová | | |
| ČÁST | D.1.1 ARCHITEKTONICKO-STAVEBNÍ ČÁST | | |
| NÁZEV VÝKRESU | BOURACÍ PRÁCE - PŮDORYS 1. PP | MĚŘÍTKO | ČÍSLO VÝKRESU |
| | | 1:100 | 02 |