



# ŘEZ 7-7

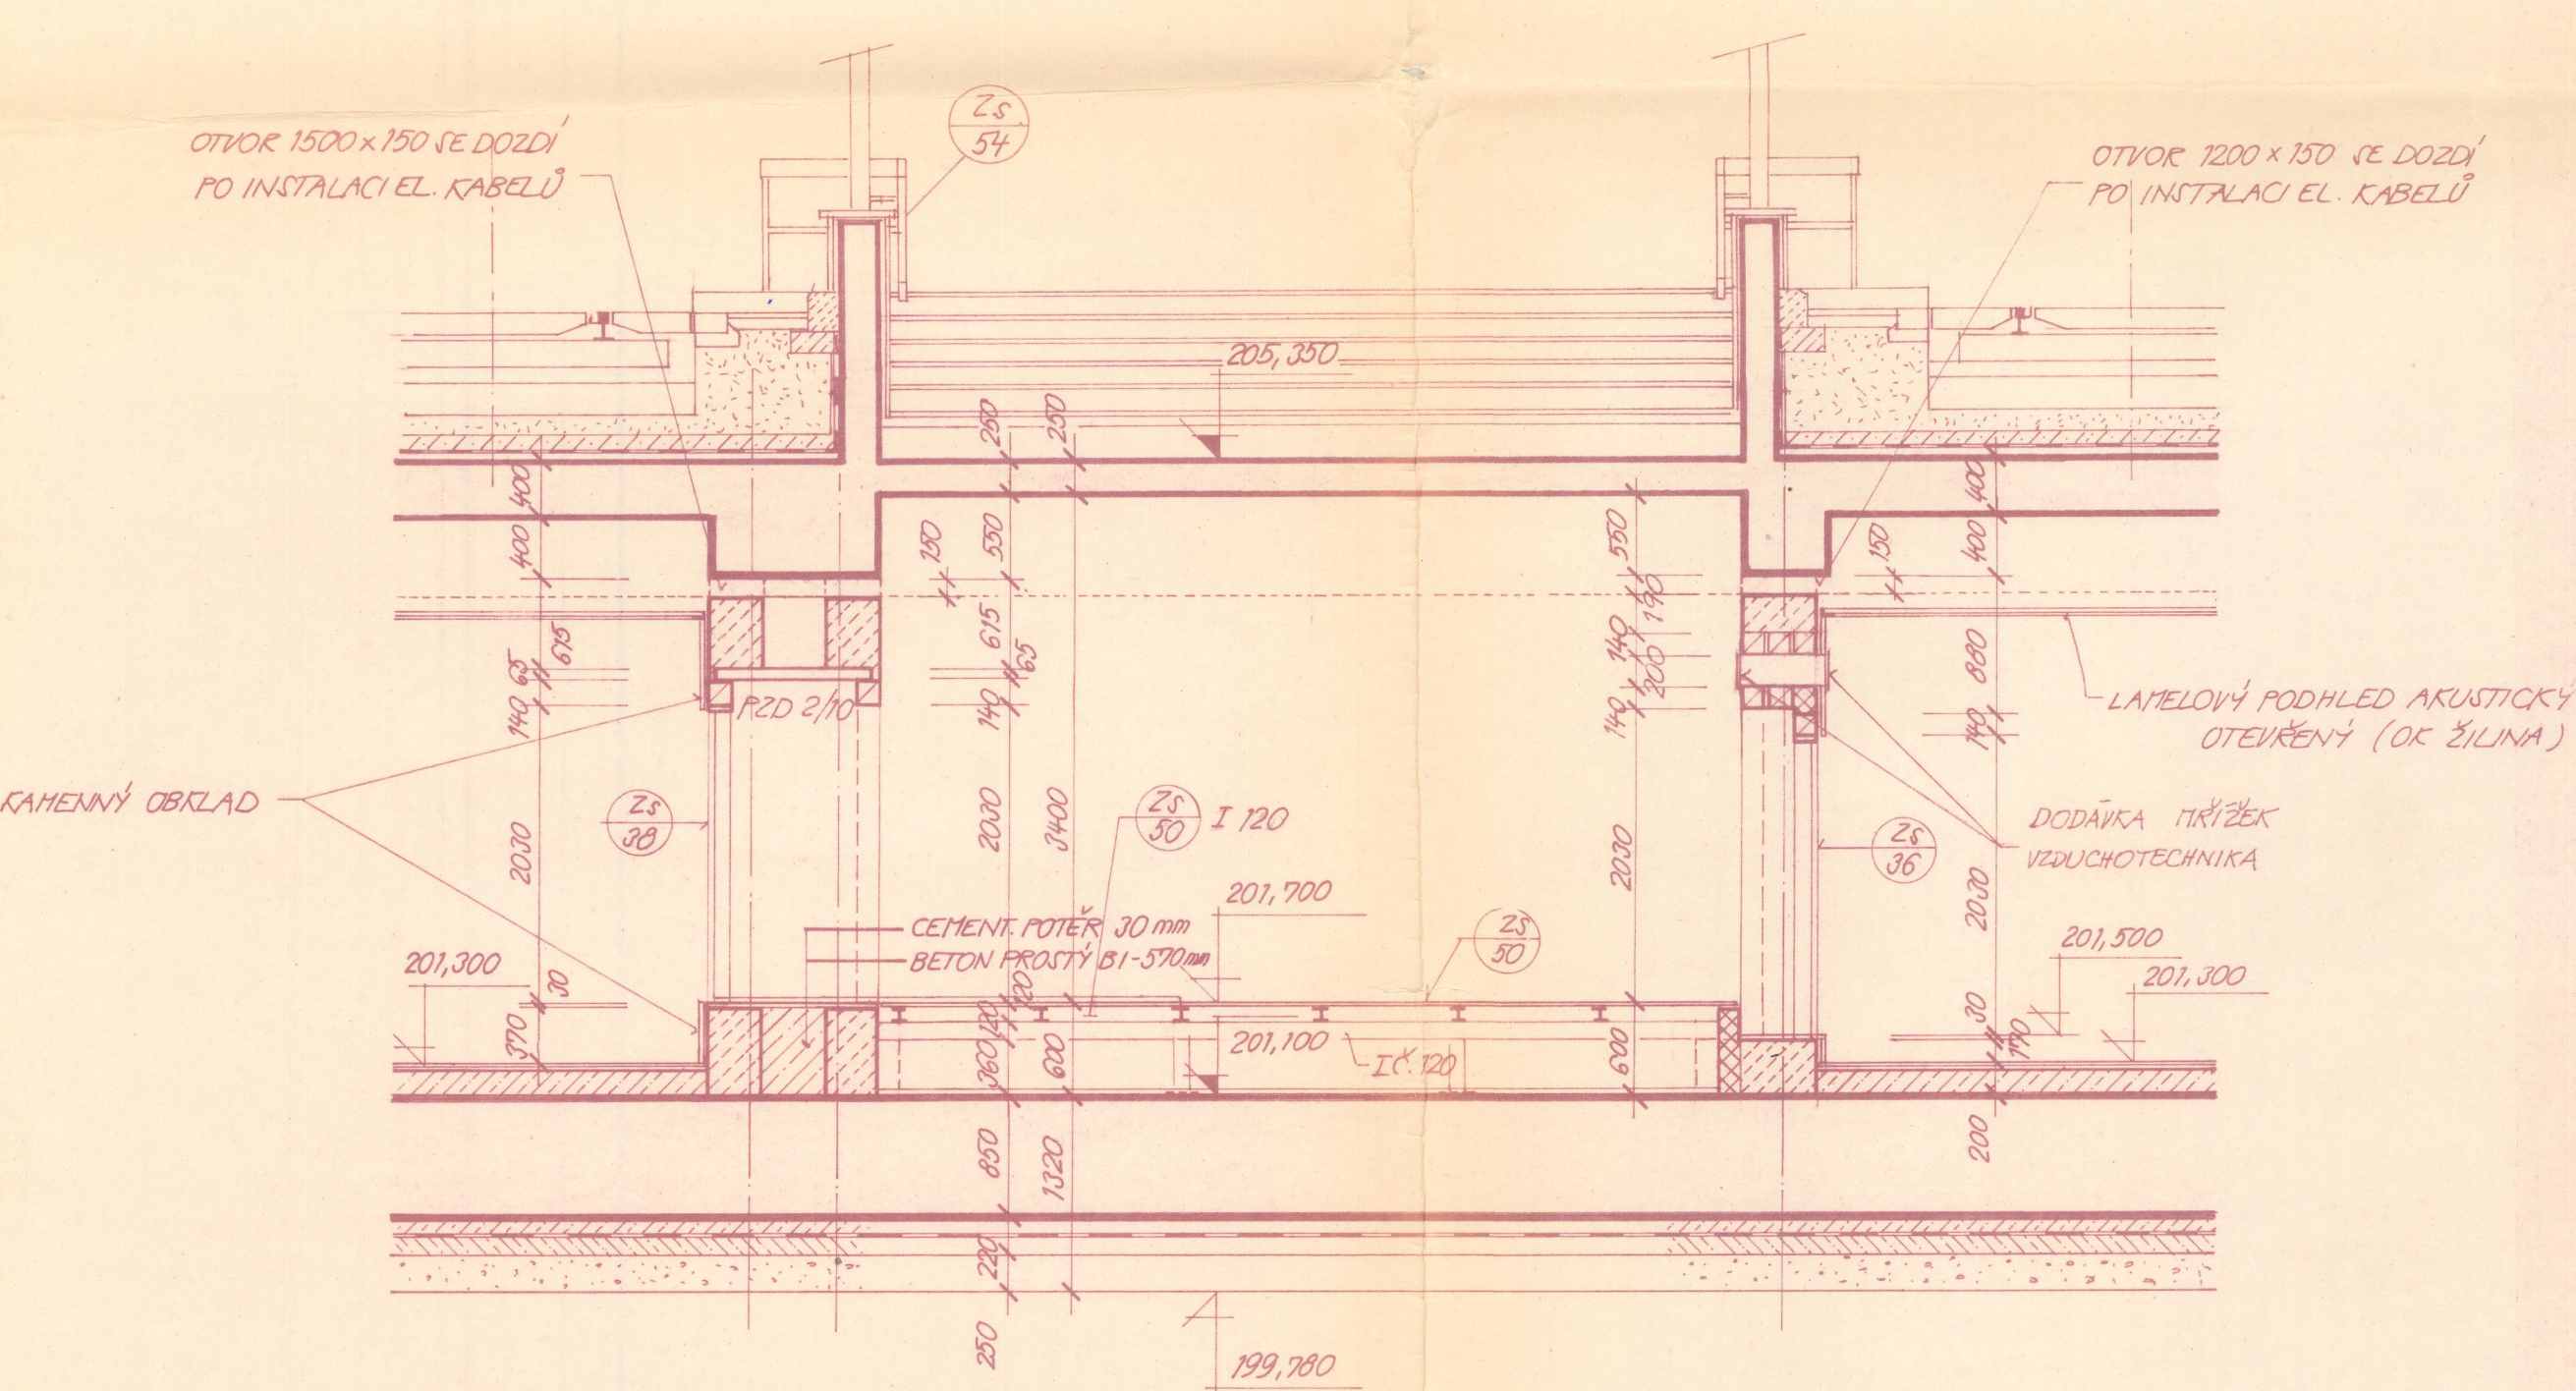

# ŘEZ 8-8

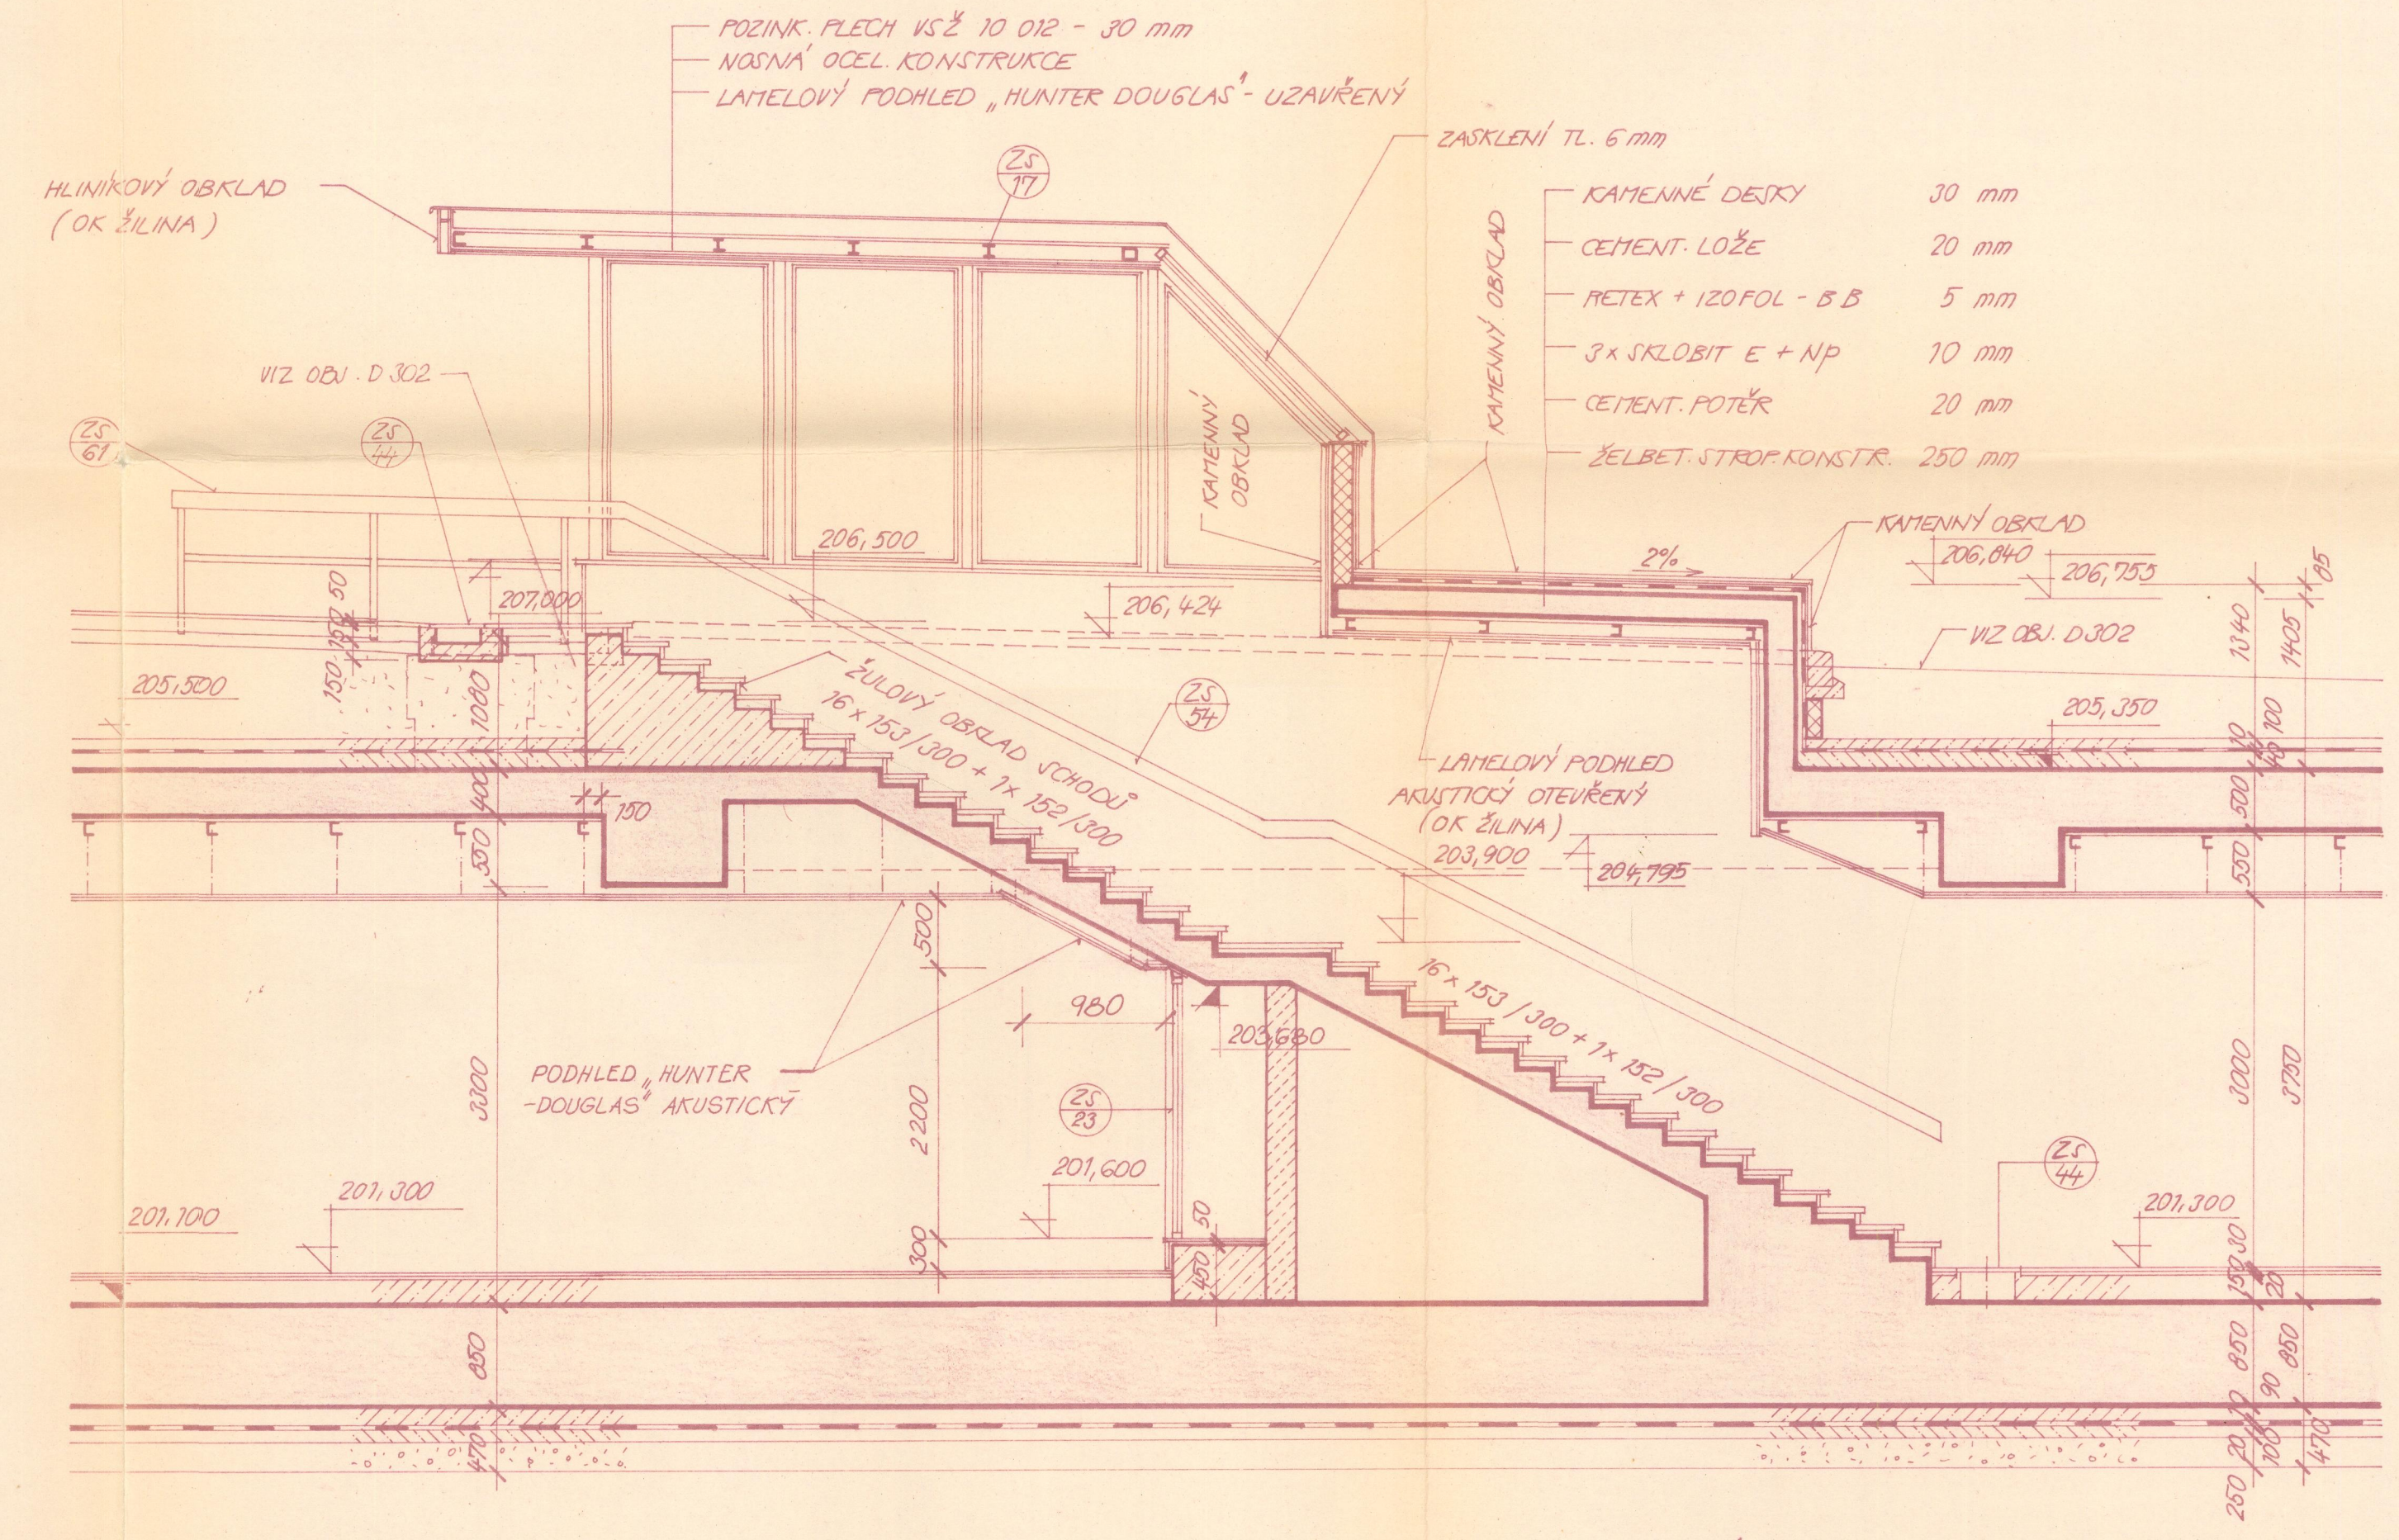

NAHRADUJE VÝKRES B-8022-03-D15-1P-1478  
 zavedl 03.08.2014  
 výtisk číslo 119 - 11.08.2014  
 Brno - nám. Čs. armády

**DOPRAVNÍ INŽENÝRSKÁ ORGANIZACE**  
 BRNO  
 náměstí Rudé armády 9

RUDNÝ PROJEKT BRNO, NÁM. RUDE ARMADY 4		ZMĚNA		PAGE
				<b>5</b>
NAVŘEL	VYPRACOVAL	KONTROLOVAL	IP	HP
ING. ZERHAUOVÁ	Ing. ZERHAUOVÁ	ING. ARCH. BLAŽEK		VANĚK
INVESTOR	DIO BRNO			DUBEN 1983
MÍSTO STAVBY	BRNO			7.14
UNIT	BRNO	KRAJ JIHOPLZEŇSKÝ		JP
STAVBA	PODPOHLED PŘED HLAVICÍ OB. ANDELMĚH			7.50
OBJEKT	P. S. D.15 - PODGRAD - ZMĚNA 1P			7.50
OBŠAR	ŘEZ 7-7, 8-8			7.50
				7.50