


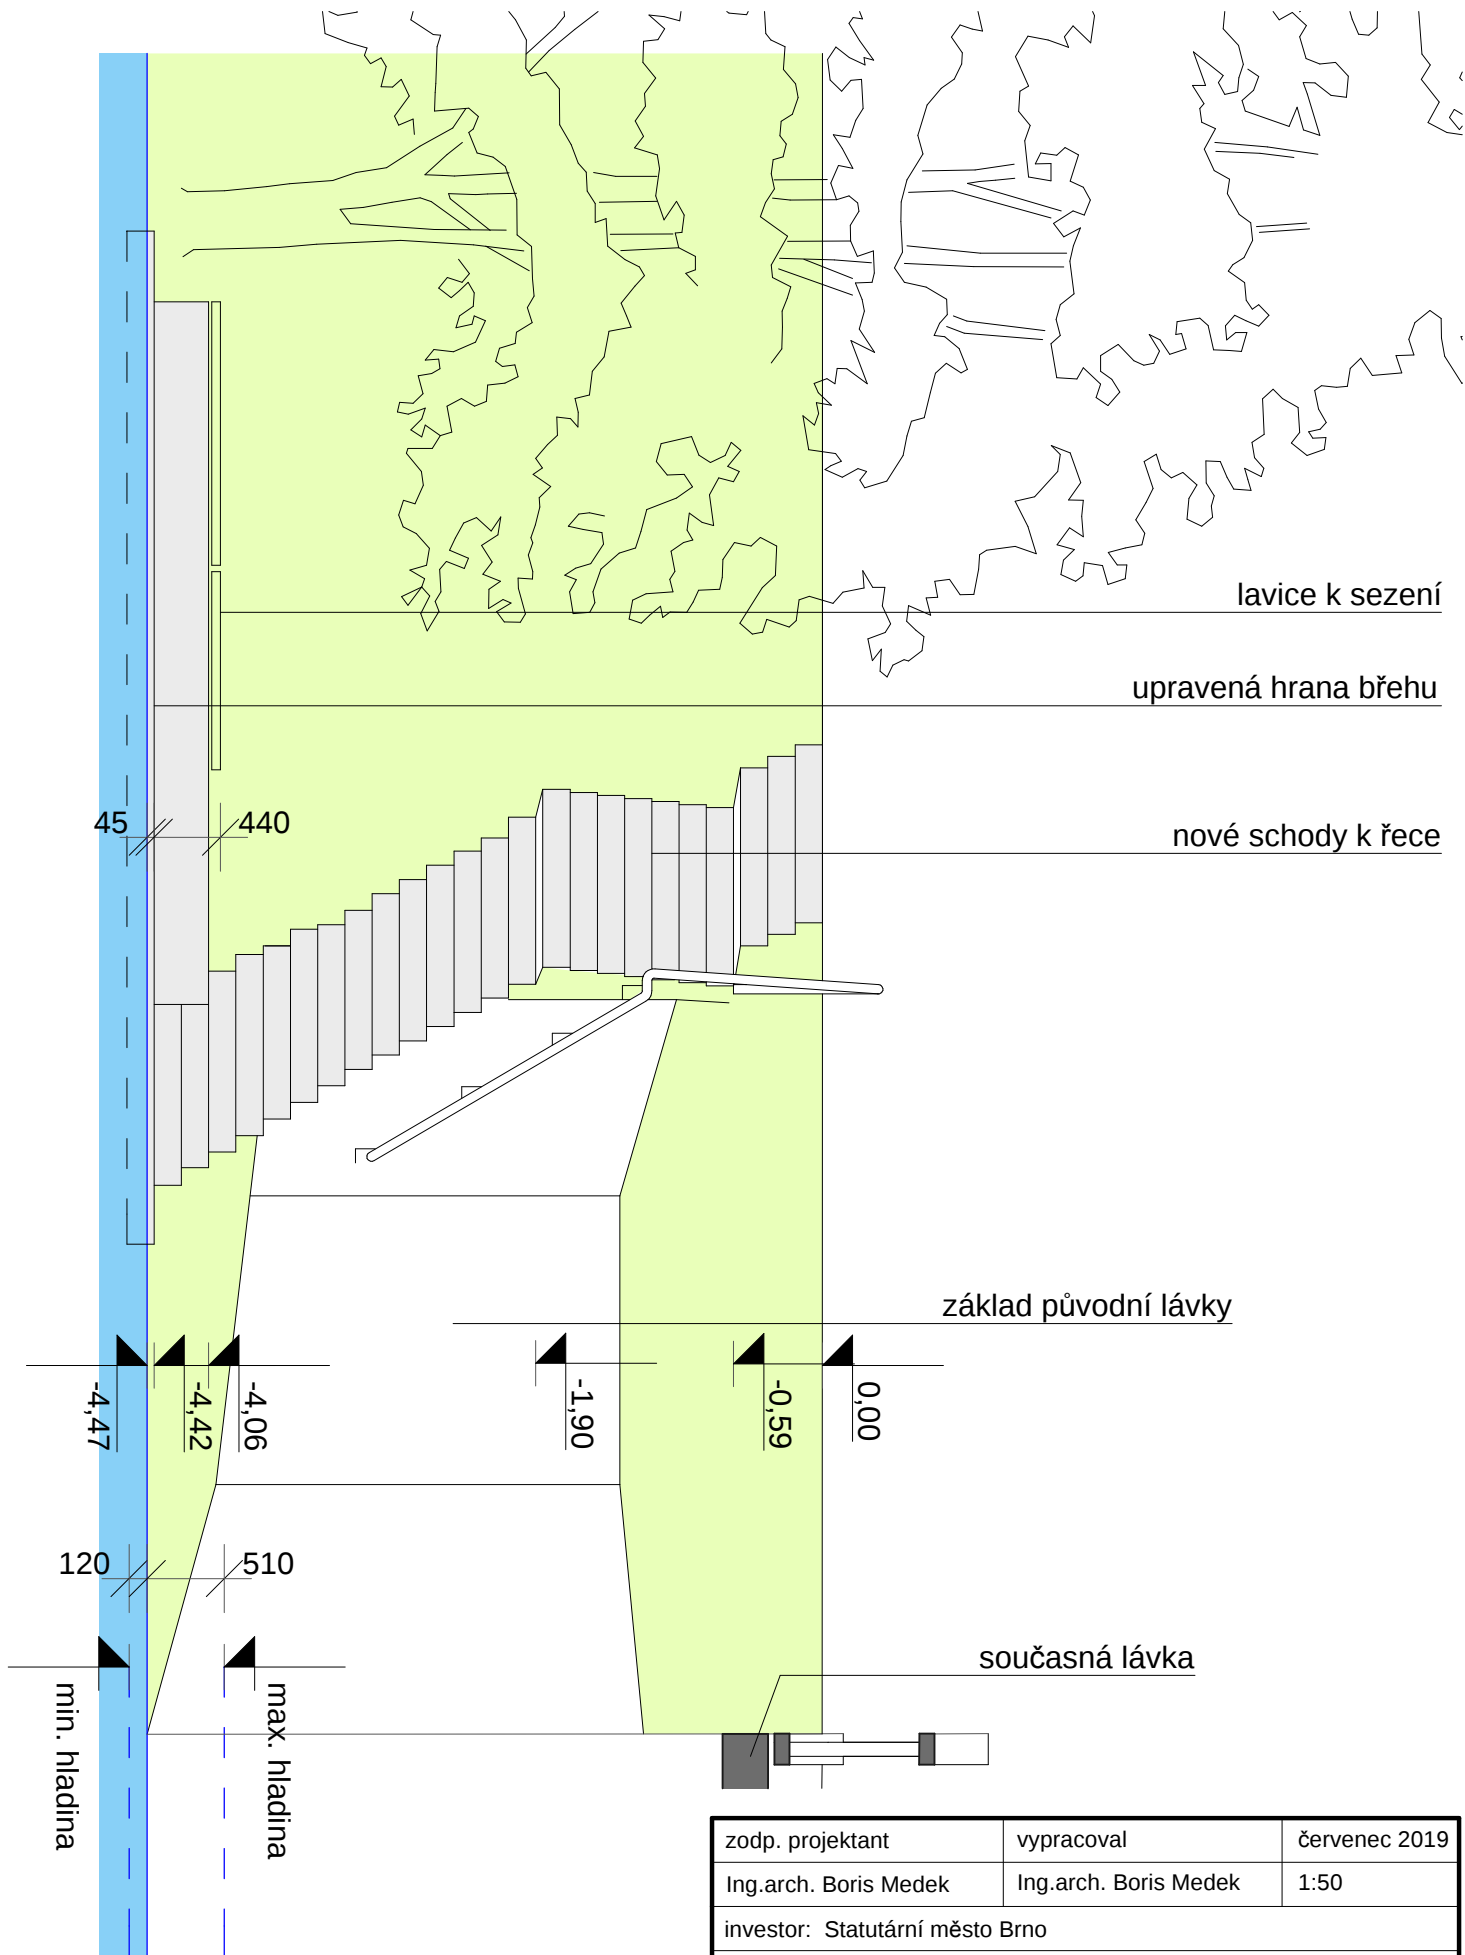

zodp. projektant	vypracoval	červenec 2019
Ing.arch. Boris Medek	Ing.arch. Boris Medek	1:50
investor: Statutární město Brno		
Přístup k řece Svatce		
POHLED OD ŘEKY		D 5