




AXONOMETRIE
M1:50

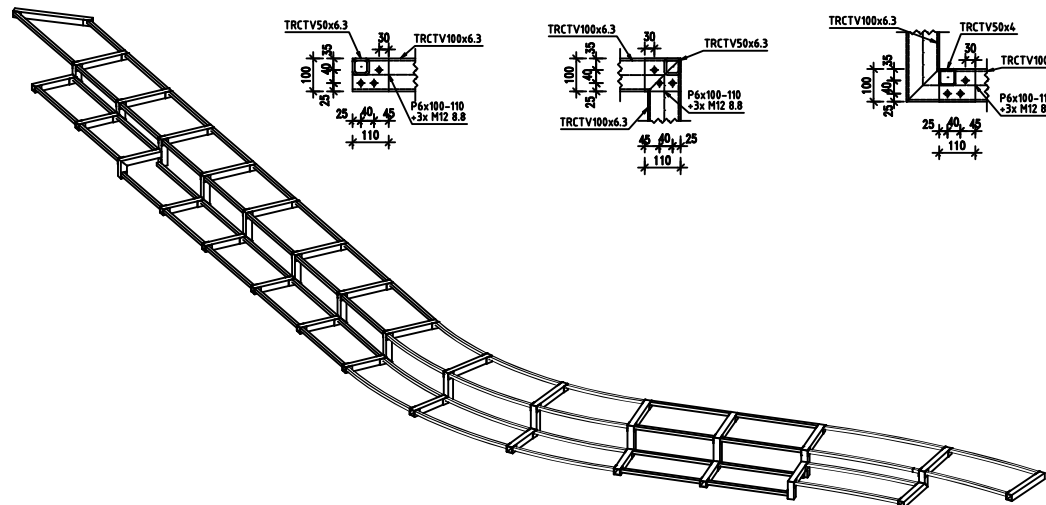


DETAIL 1
POHLED M1:10

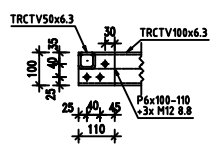


DETAIL 2
POHLED M1:10

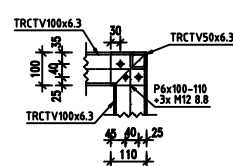


DETAIL 3
POHLED M1:10

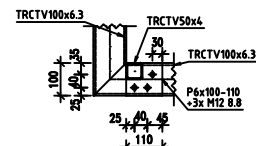


DETAIL 4
POHLED M1:10

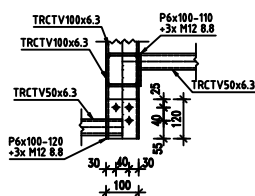


PŘÍČNÝ ŘEZ 1
M1:25

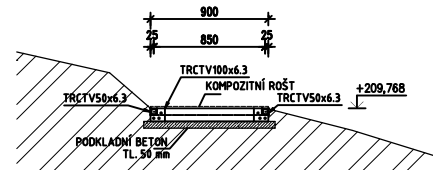


PŘÍČNÝ ŘEZ 2
M1:25

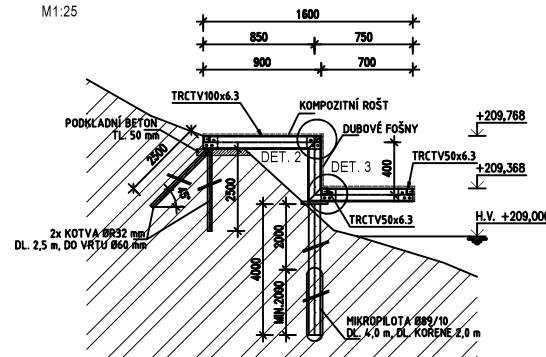

PŘÍČNÝ ŘEZ 3
M1:25

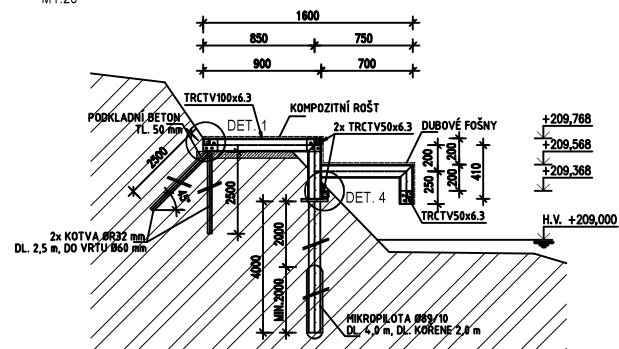

PŘÍČNÝ ŘEZ 4
M1:25

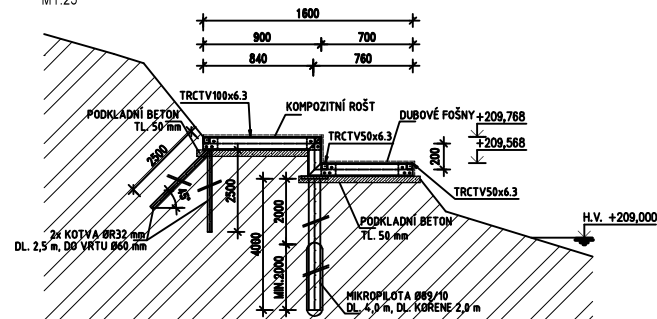

OCEL ŘADY S235
VÝROBNÍ SKUPINA OK "EXC2" DLE ČSN EN 1090
POVRCHOVÁ ÚPRAVA: ŽÁROVÉ ZINKOVÁNÍ TL. 0,085 mm

POZNÁMKY:

- OCELOVÁ KONSTRUKCE KONZOL JE SVAŘOVANÁ, MONTÁŽNÍ PŘÍPOJE JSOU SVAŘOVANÉ ČI ŠROUBOVANÉ, SVARY NAVRHNOUT NA PLNOU ODNOŠNOST PŘIPOJOVANÝCH PRVKŮ
- VŠECHNY ŠROUBY MUSÍ BYT PO DOTÁŽENÍ MATIC ZAJIŠTĚNY PROTI UVOLNĚNÍ
- Z POHLEDY STRAN BUDOU POUŽITY ŠROUBY SE ZAPUŠTĚNOU HLAVOU
- PŘED VÝROBOU OCELOVÝCH KONSTRUKCÍ JE NUTNÉ DĚLY PRVKŮ PŘÍZPŮSOBIT DLE SKUTEČNOSTI NA STAVBĚ
- NEDÍLNOU SOUČÁSTÍ PROJEKTU JE TECHNICKÁ ZPRÁVA A STATICKÝ VÝPOČET
- JAKÉKOLIV ODCHYLKY OD TOHOTO PROJEKTU JE TŘEBA KONZULTOVAT SE STATIKEM
- TATO DOKUMENTACE NEHAZUJE DILENSKOU DOKUMENTACÍ

VÝKRES VÝSTAVY: B.p.v.
SOUBAŘOVACÍ SYSTÉM: JTSK

HL. PROJEKTANT	ZODP. PROJEKTANT	VYPRACOVAL	KONTROLOVAL
ING. HURÝTA	ING. PHAM		ING. HURÝTA
MÍSTO STAVBY: KOMÍN/JINDROV BRNO			
INVESTOR: STAVBAŘSKÉ MÍSTO BRNO, DOMÁCKÉ MÍSTO 140/1, 002 00 BRNO			
AKCE: ZPRŮCHODNĚNÍ ŘEKY SVATKY V BRNĚ - KOMÍNĚ			
STAVEBNÍ KONSTRUKČNÍ ČÁST			
VÝKRES: SO 05 - OCELOVÁ KONSTRUKCE LÁVKY			
Č. SOUPRAVY		Č. VÝKRESU	
		04	

HURÝTA
STAVBAŘSKÉ MÍSTO
BRNO, STAROVKA 857/18a
tel: +420 541 420 711
e-mail: huryta@huryta.cz

DATUM: ČERVEN 2020
FORMAT: 10 A4
STUPEŇ: DSP
ZAK. Č.: H18111
MĚŘÍTKO: 1:50, 1:25, 1:10

S