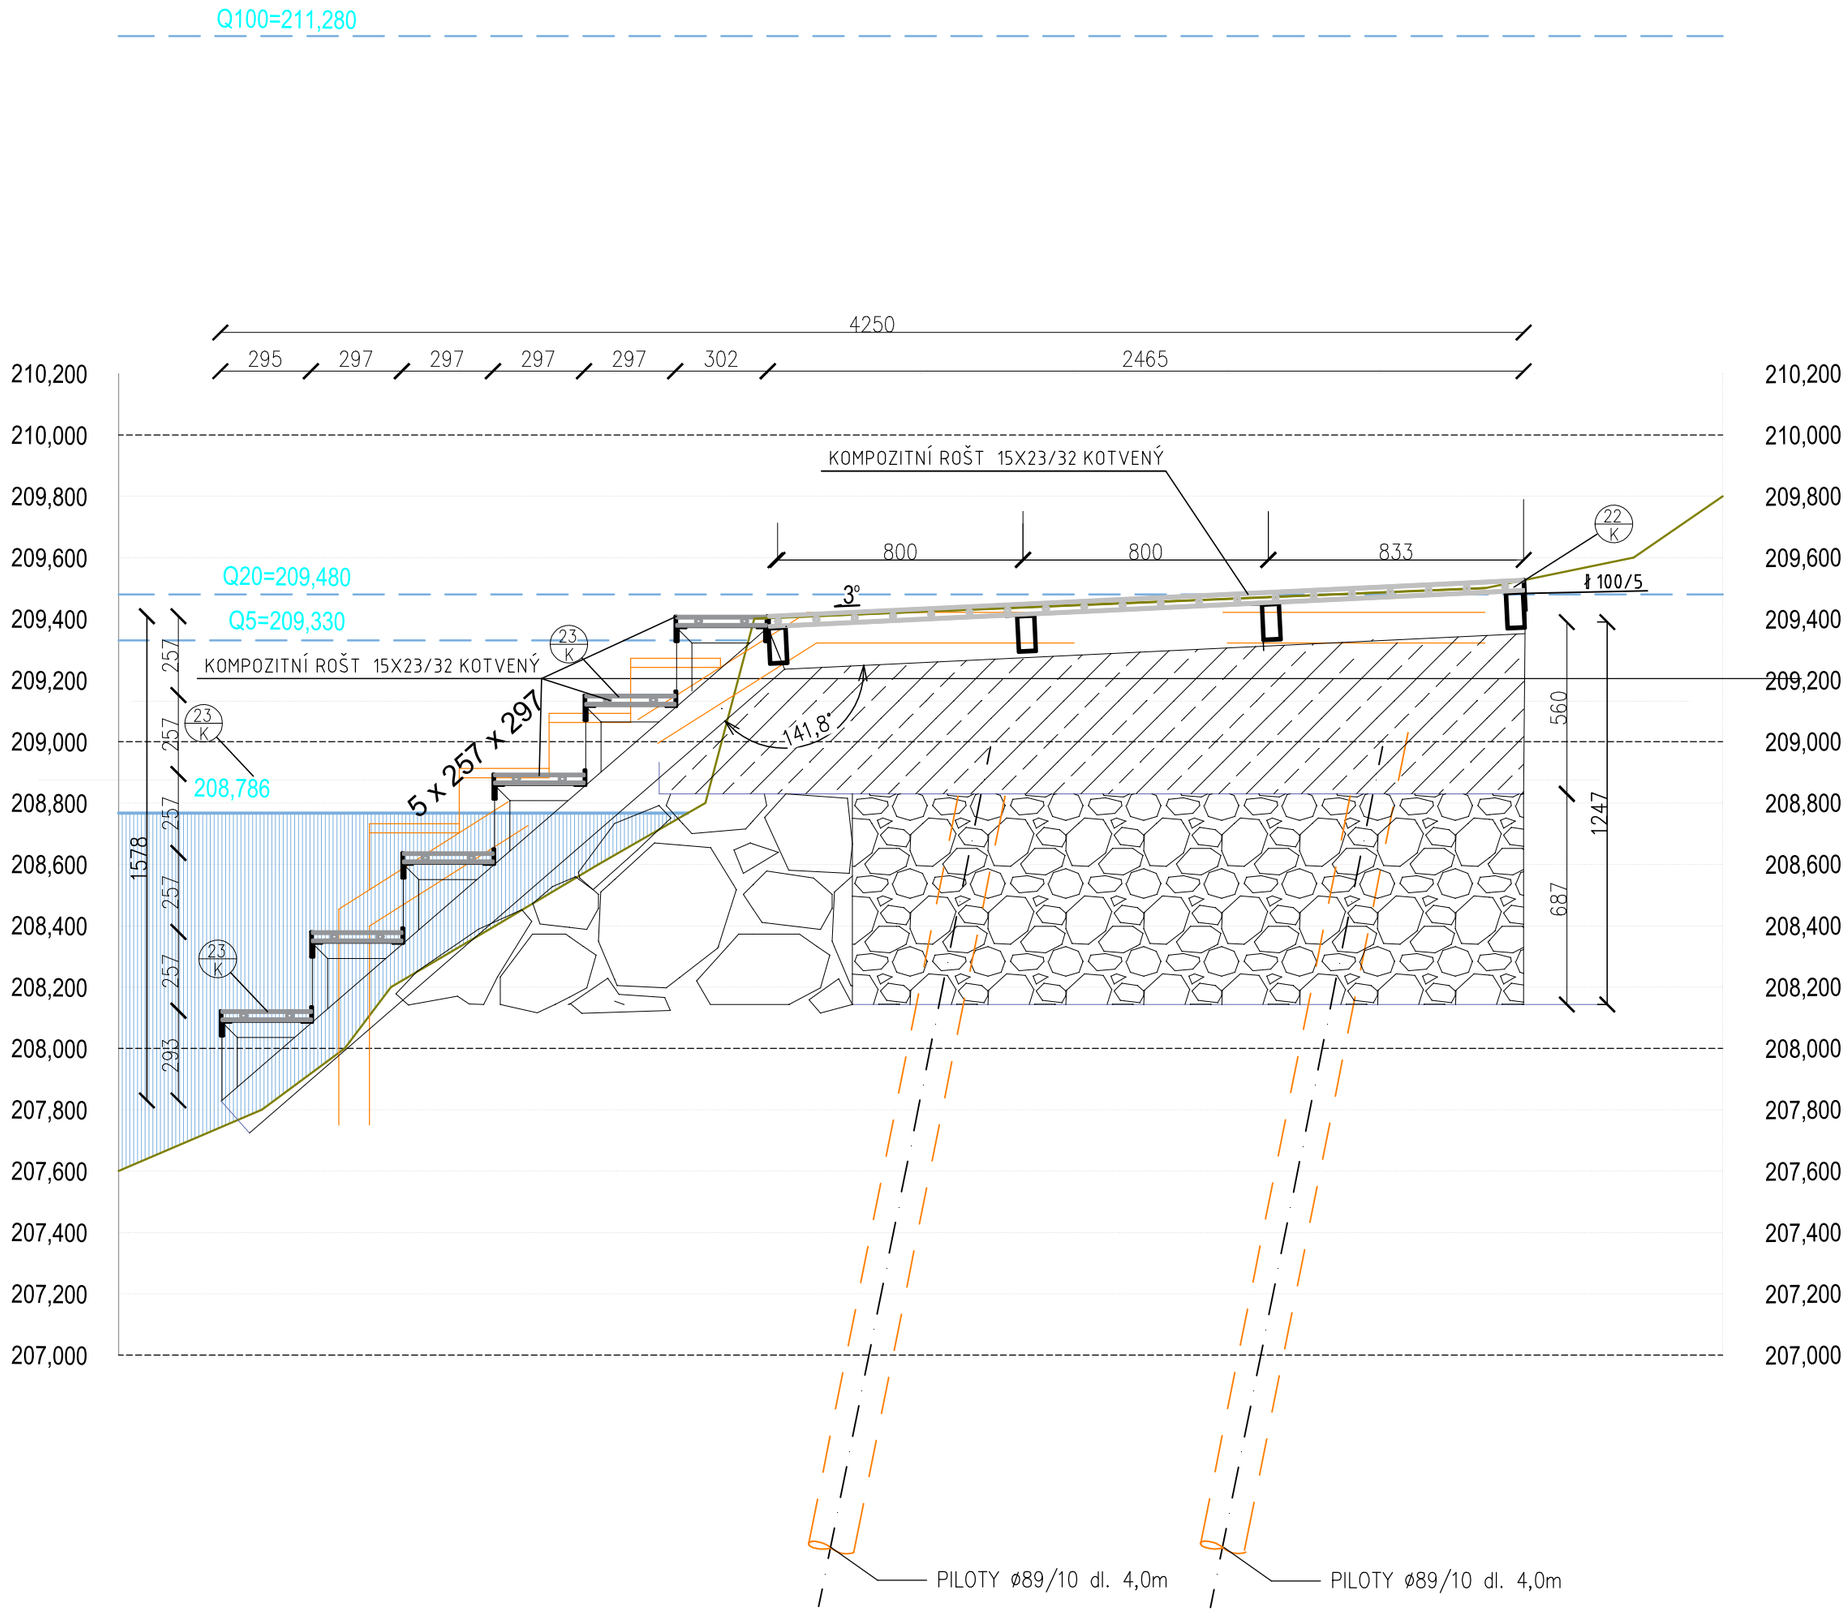

POZNÁMKA: TENTO STUPEŇ PD NENAHRAZUJE VÝROBNÍ DOKUMENTACI

Číslo přílohy:	Obsah výkresu:
D.2.1	ŘEZ 1
Lokalita: 03.	Stavební objekt: SO 03 - OBNOVA SCHODŮ

LEGENDA GRAFICKÝCH ZNAČEK:

- Stávající profil břehu
- Vrstevnice - základní (interval 1,0 m)
- Vrstevnice - doplňková (Interval 0,2 m)
- Pomocná čára
- Úroveň hladiny řeky (ke dni 11.6.2018)
- Stávající konstrukce schodů
- Navržené stavební objekty
- Železobeton
- Kamenná drť
- Pochůzí rošt z kompozitu

0,1m 0,5 m 1,0 m 1,5 m

1:20	2x A4	09/2020	06/18 ASP
Měřítko:	Formát:	Datum:	Číslo zakázky:

Stupeň PD: OPRAVA SO 02, SO 03, SO 04

AUTORIZAČNÍ RAZÍTKO: ČÍSLO PARÉ:

Název akce:

ZPRŮCHODNĚNÍ ŘEKY SVRATKY V BRNĚ-KOMÍNĚ

Na pozemku: parc. č. 1703/1, k.ú. Komín, obec Brno
parc. č. 1688/1, k.ú. Komín, obec Brno

Navrhovatel: Statutární město Brno
Dominikánské náměstí 196/1, 602 00 Brno

Projektant: Ing. arch. Oldřich Prokeš
A Studio Prokeš s.r.o.
Sídlo: Staňkova 8a, 602 00 Brno
Tel.: 603 836 337
DIČ: CZ 06958907

AstudioPROKEŠ s.r.o.