



PŮDORYS

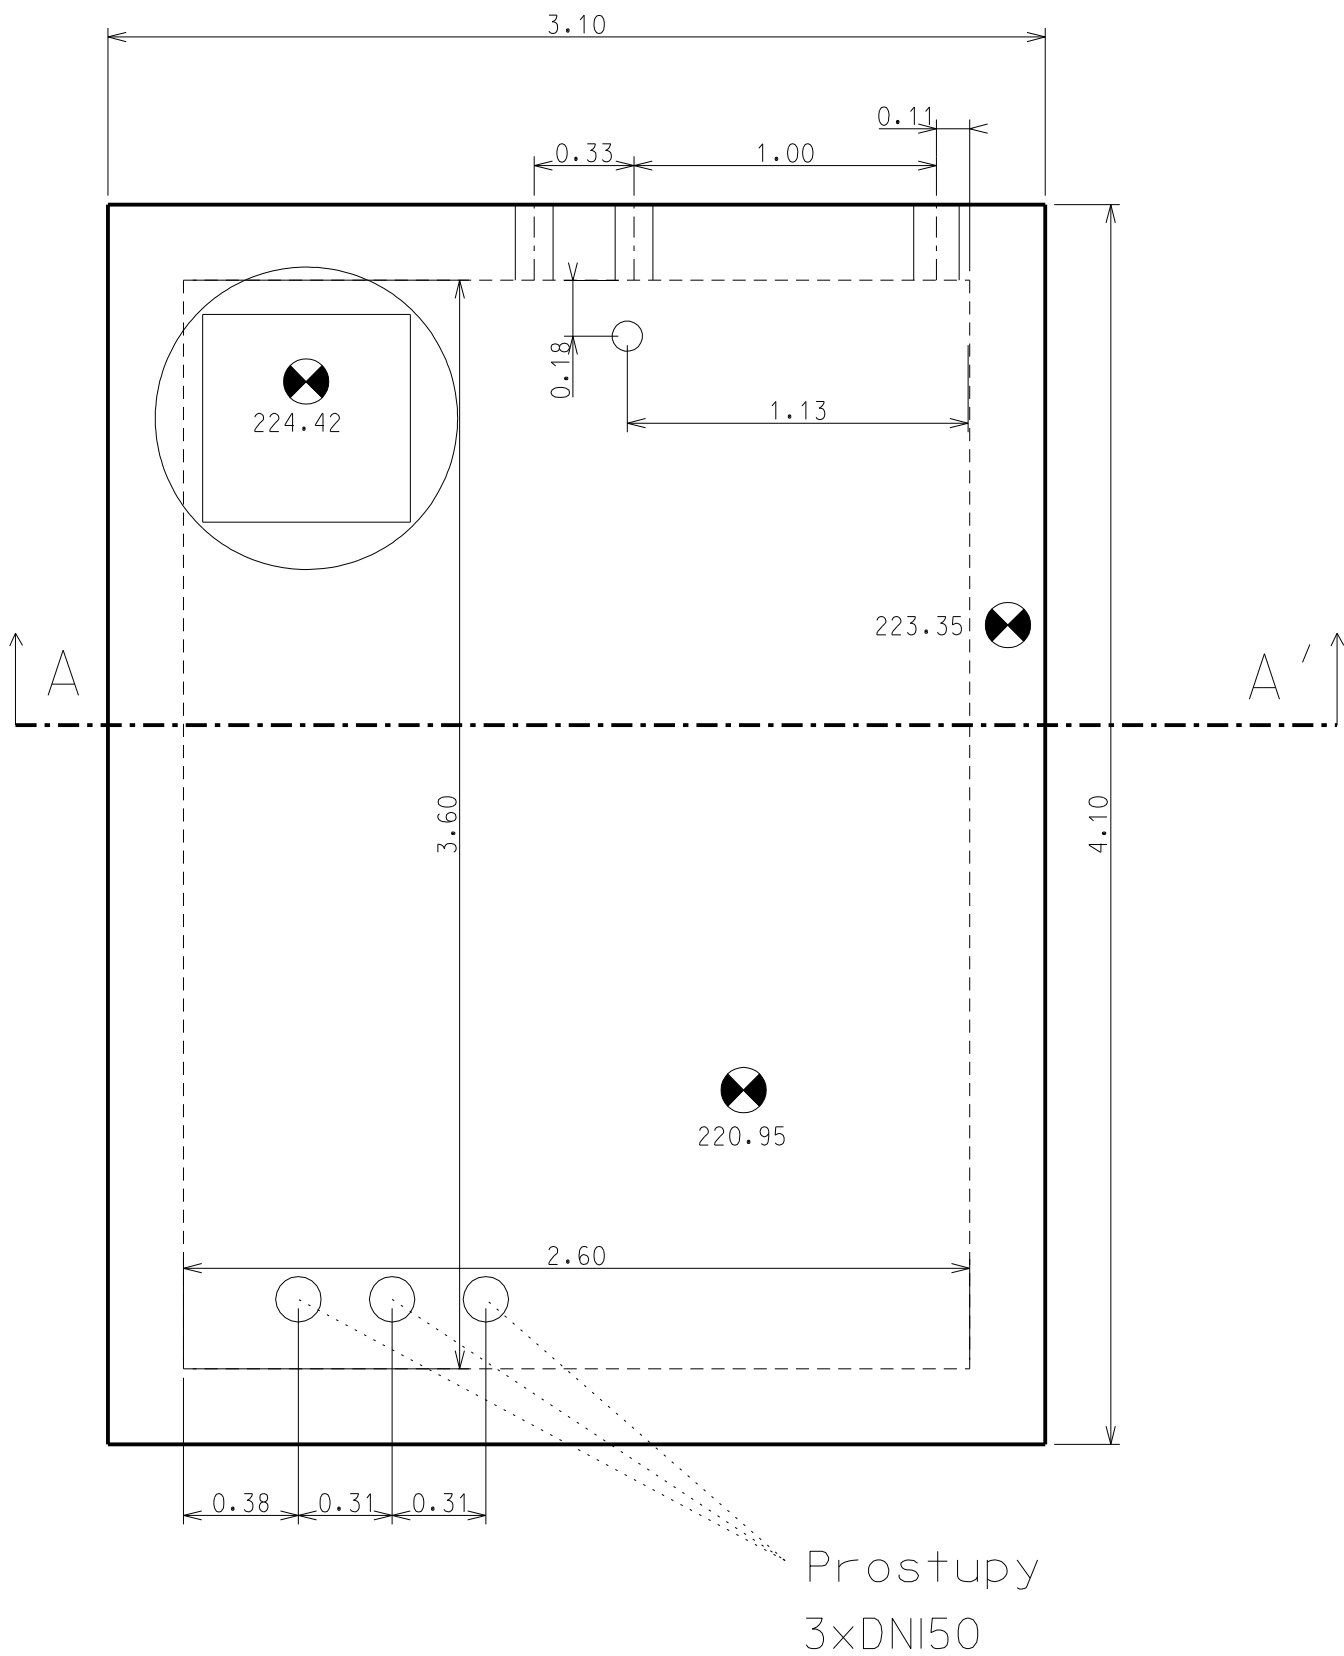

ŘEZ A-A'

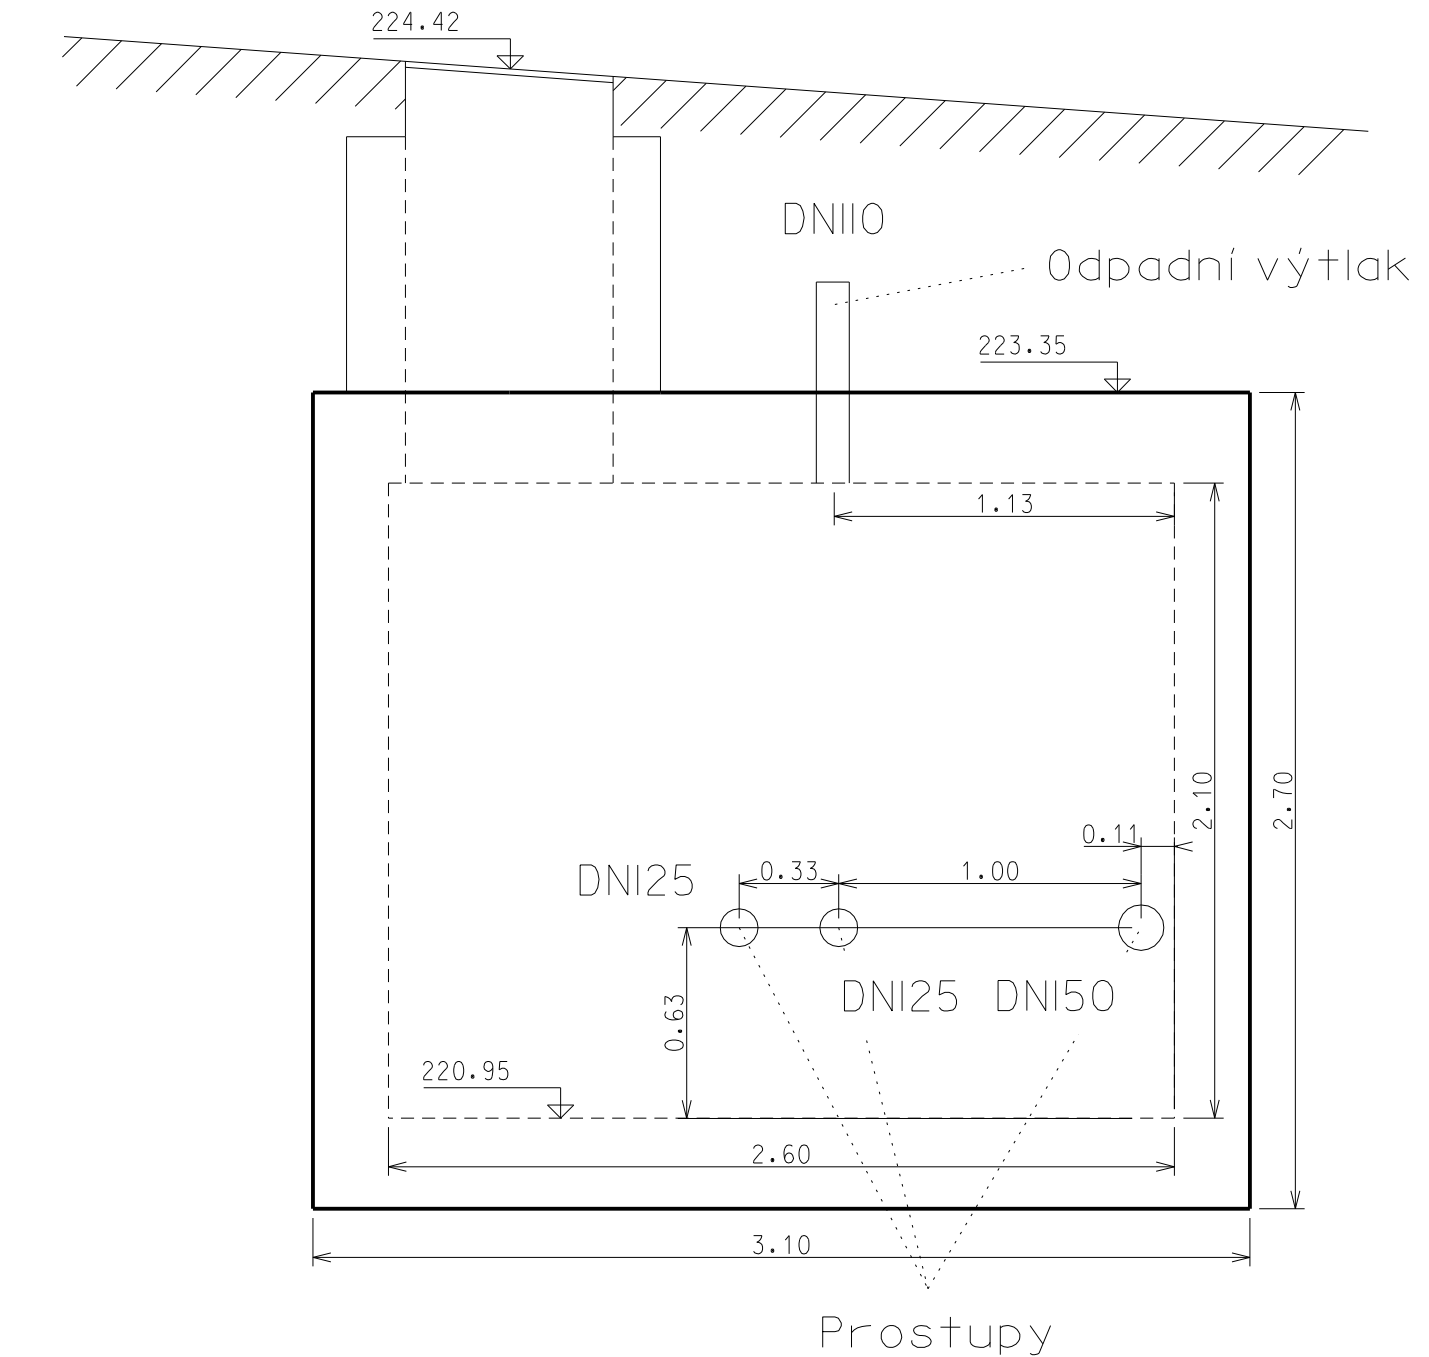

SOUŘ. SYST.	VÝŠK. SYST.	MEŘIL	VYPRACOVAL	KONTROLOVAL	<div> GEOPEN, s.r.o. Husovická 9 614 00 Brno</div> <table><tr><td>ZAK. Č.</td><td>151/2018</td></tr><tr><td>DATUM</td><td>27.11.2018</td></tr><tr><td>VÝKRES Č.</td><td>3</td></tr><tr><td>FORMÁT</td><td>A3</td></tr><tr><td>MĚŘÍTKO</td><td>1:25</td></tr></table>	ZAK. Č.	151/2018	DATUM	27.11.2018	VÝKRES Č.	3	FORMÁT	A3	MĚŘÍTKO	1:25
ZAK. Č.	151/2018														
DATUM	27.11.2018														
VÝKRES Č.	3														
FORMÁT	A3														
MĚŘÍTKO	1:25														
JTSK	Bpv	Ing. B. Bugar P. Foltýn	Ing. B. Bugar	Ing. K. Kašpar											
OBEC :		BRNO													
KATASTRÁLNÍ ÚZEMÍ :		Město Brno													
OBJEDNAVATEL :		SKANSKA a.s.													
BRNO, DOMINIKÁNSKÉ NÁMĚSTÍ															
Půdorys a řez komory u fontány															