




SESTAVA KONSTRUKCE +21,100

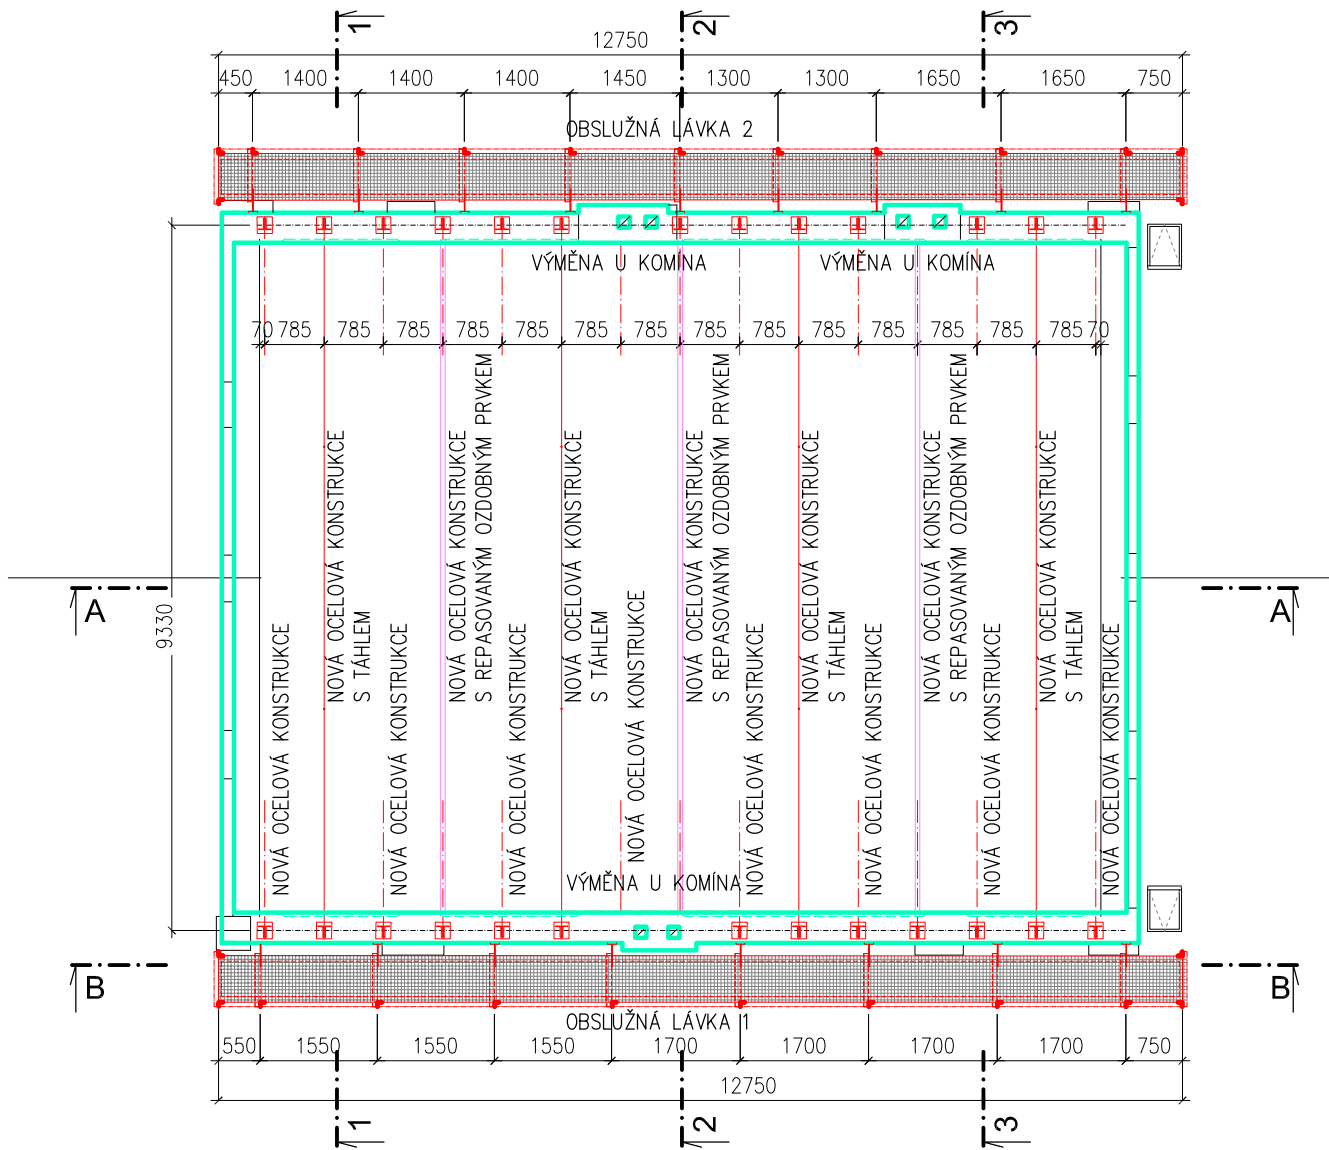


ŘEZ 1-1 - NOVÝ STAV

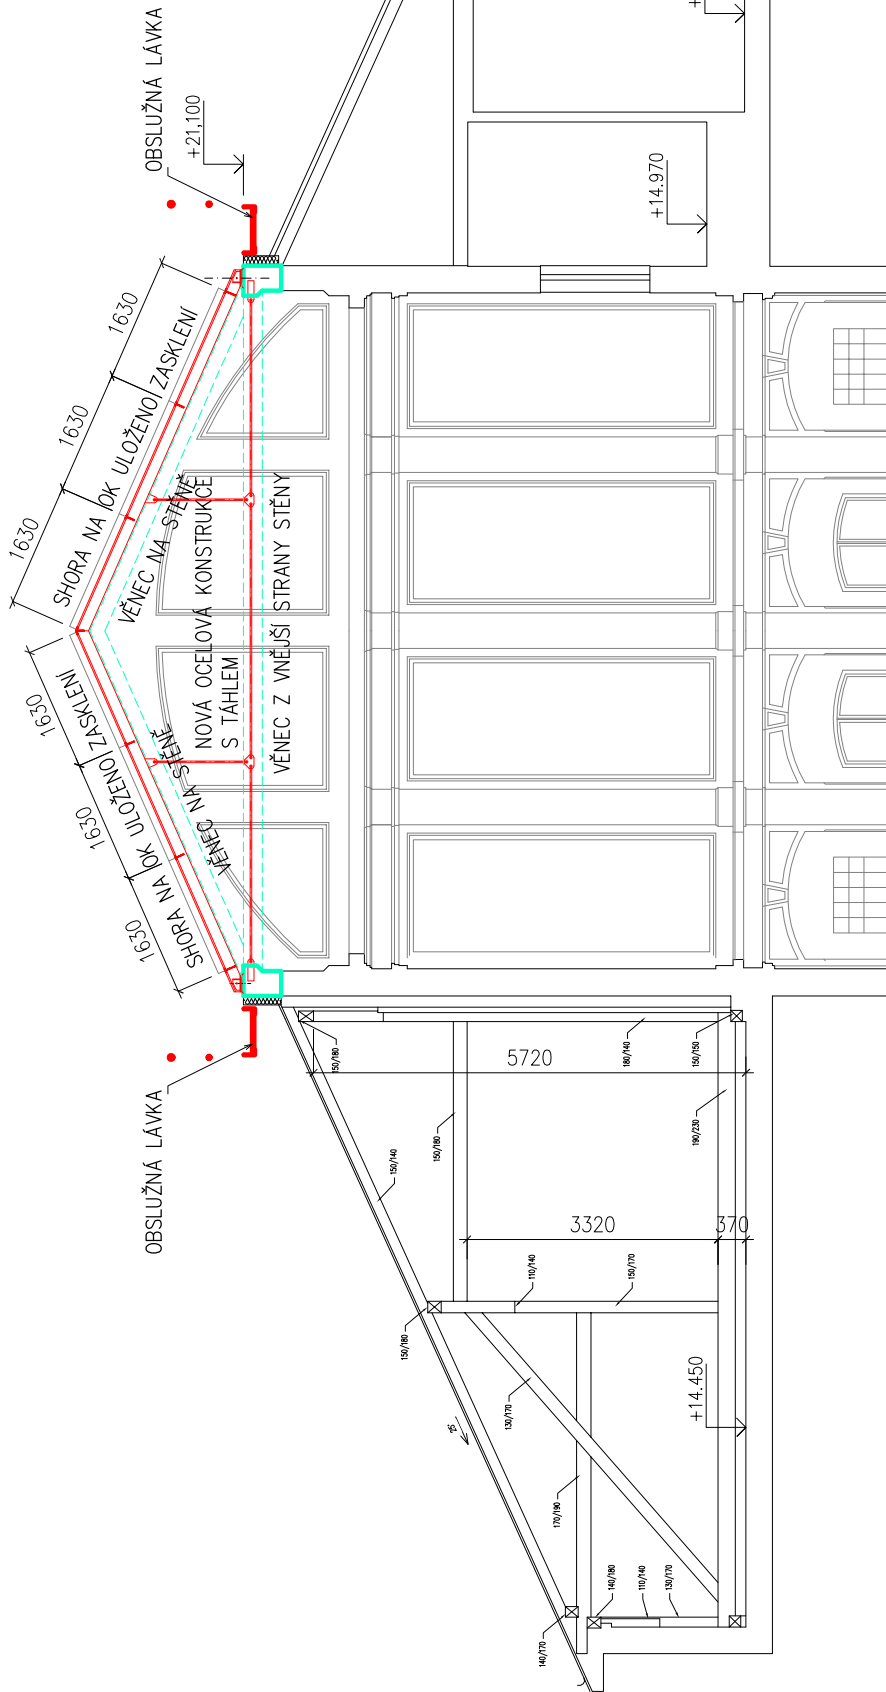


ŘEZ 2-2 - NOVÝ STAV

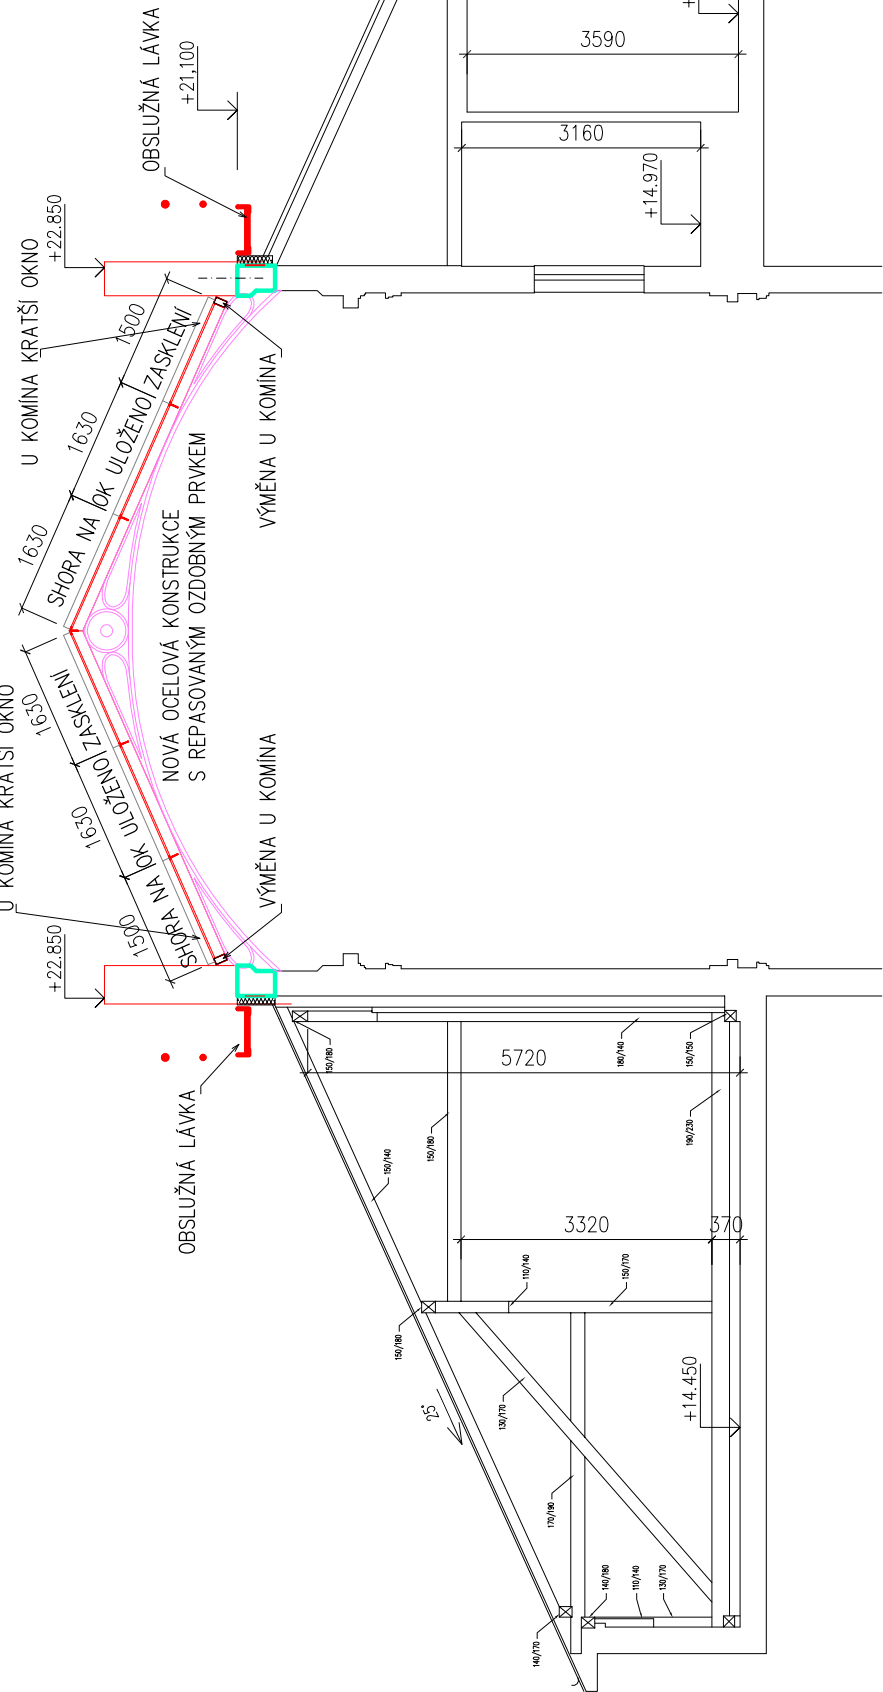

ŘEZ 3-3 - NOVÝ STAV

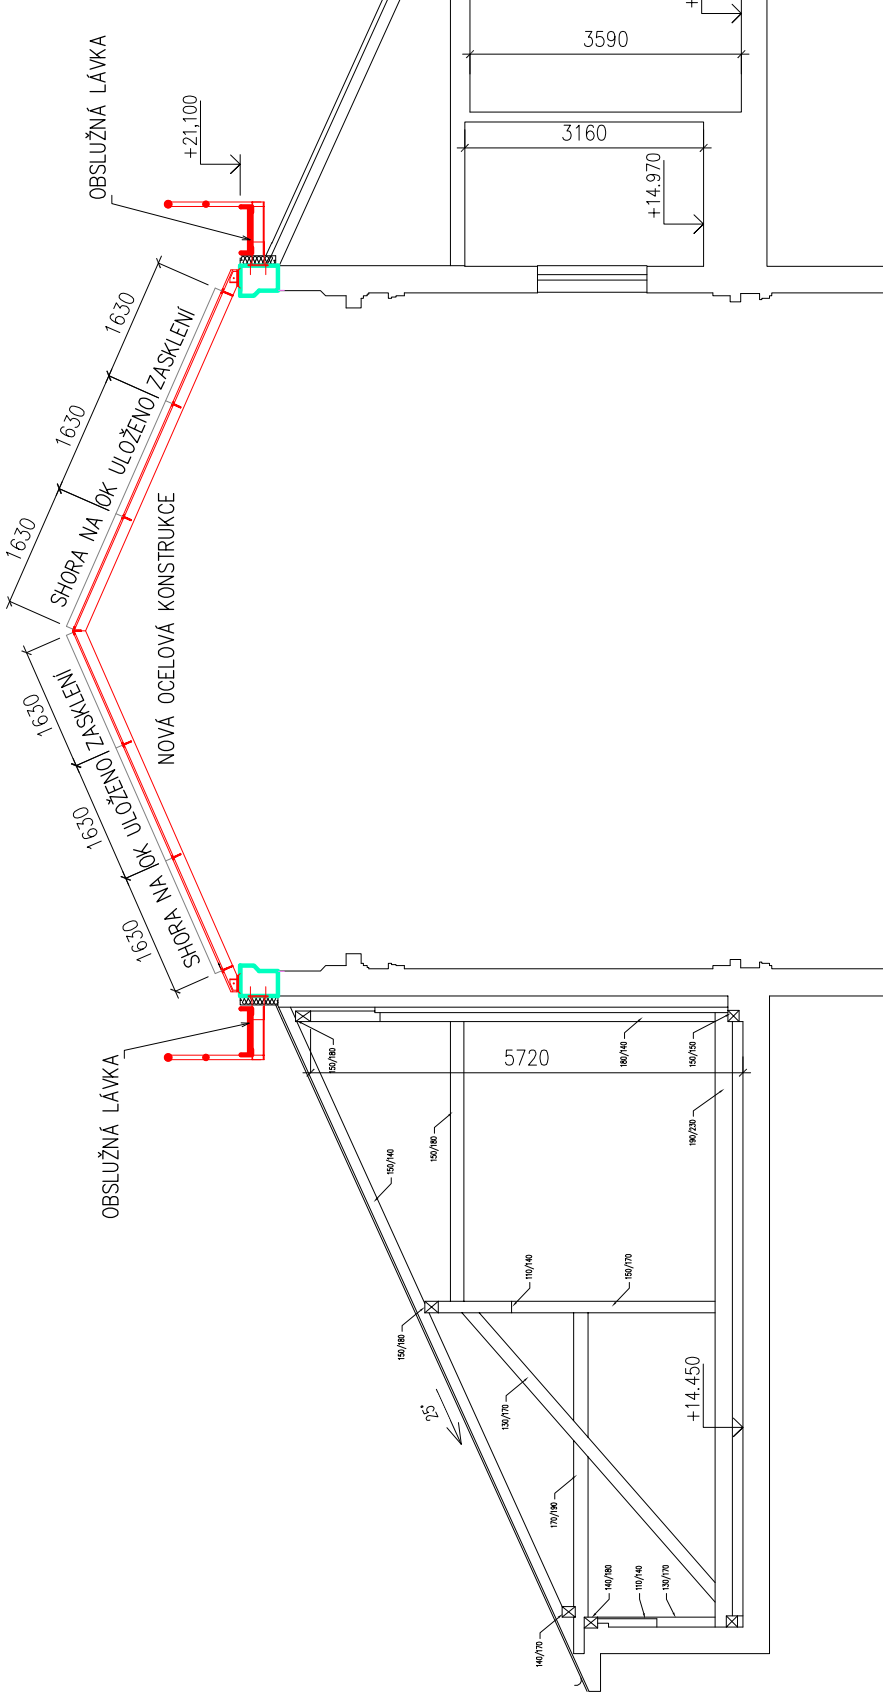

ŘEZ A-A - NOVÝ STAV

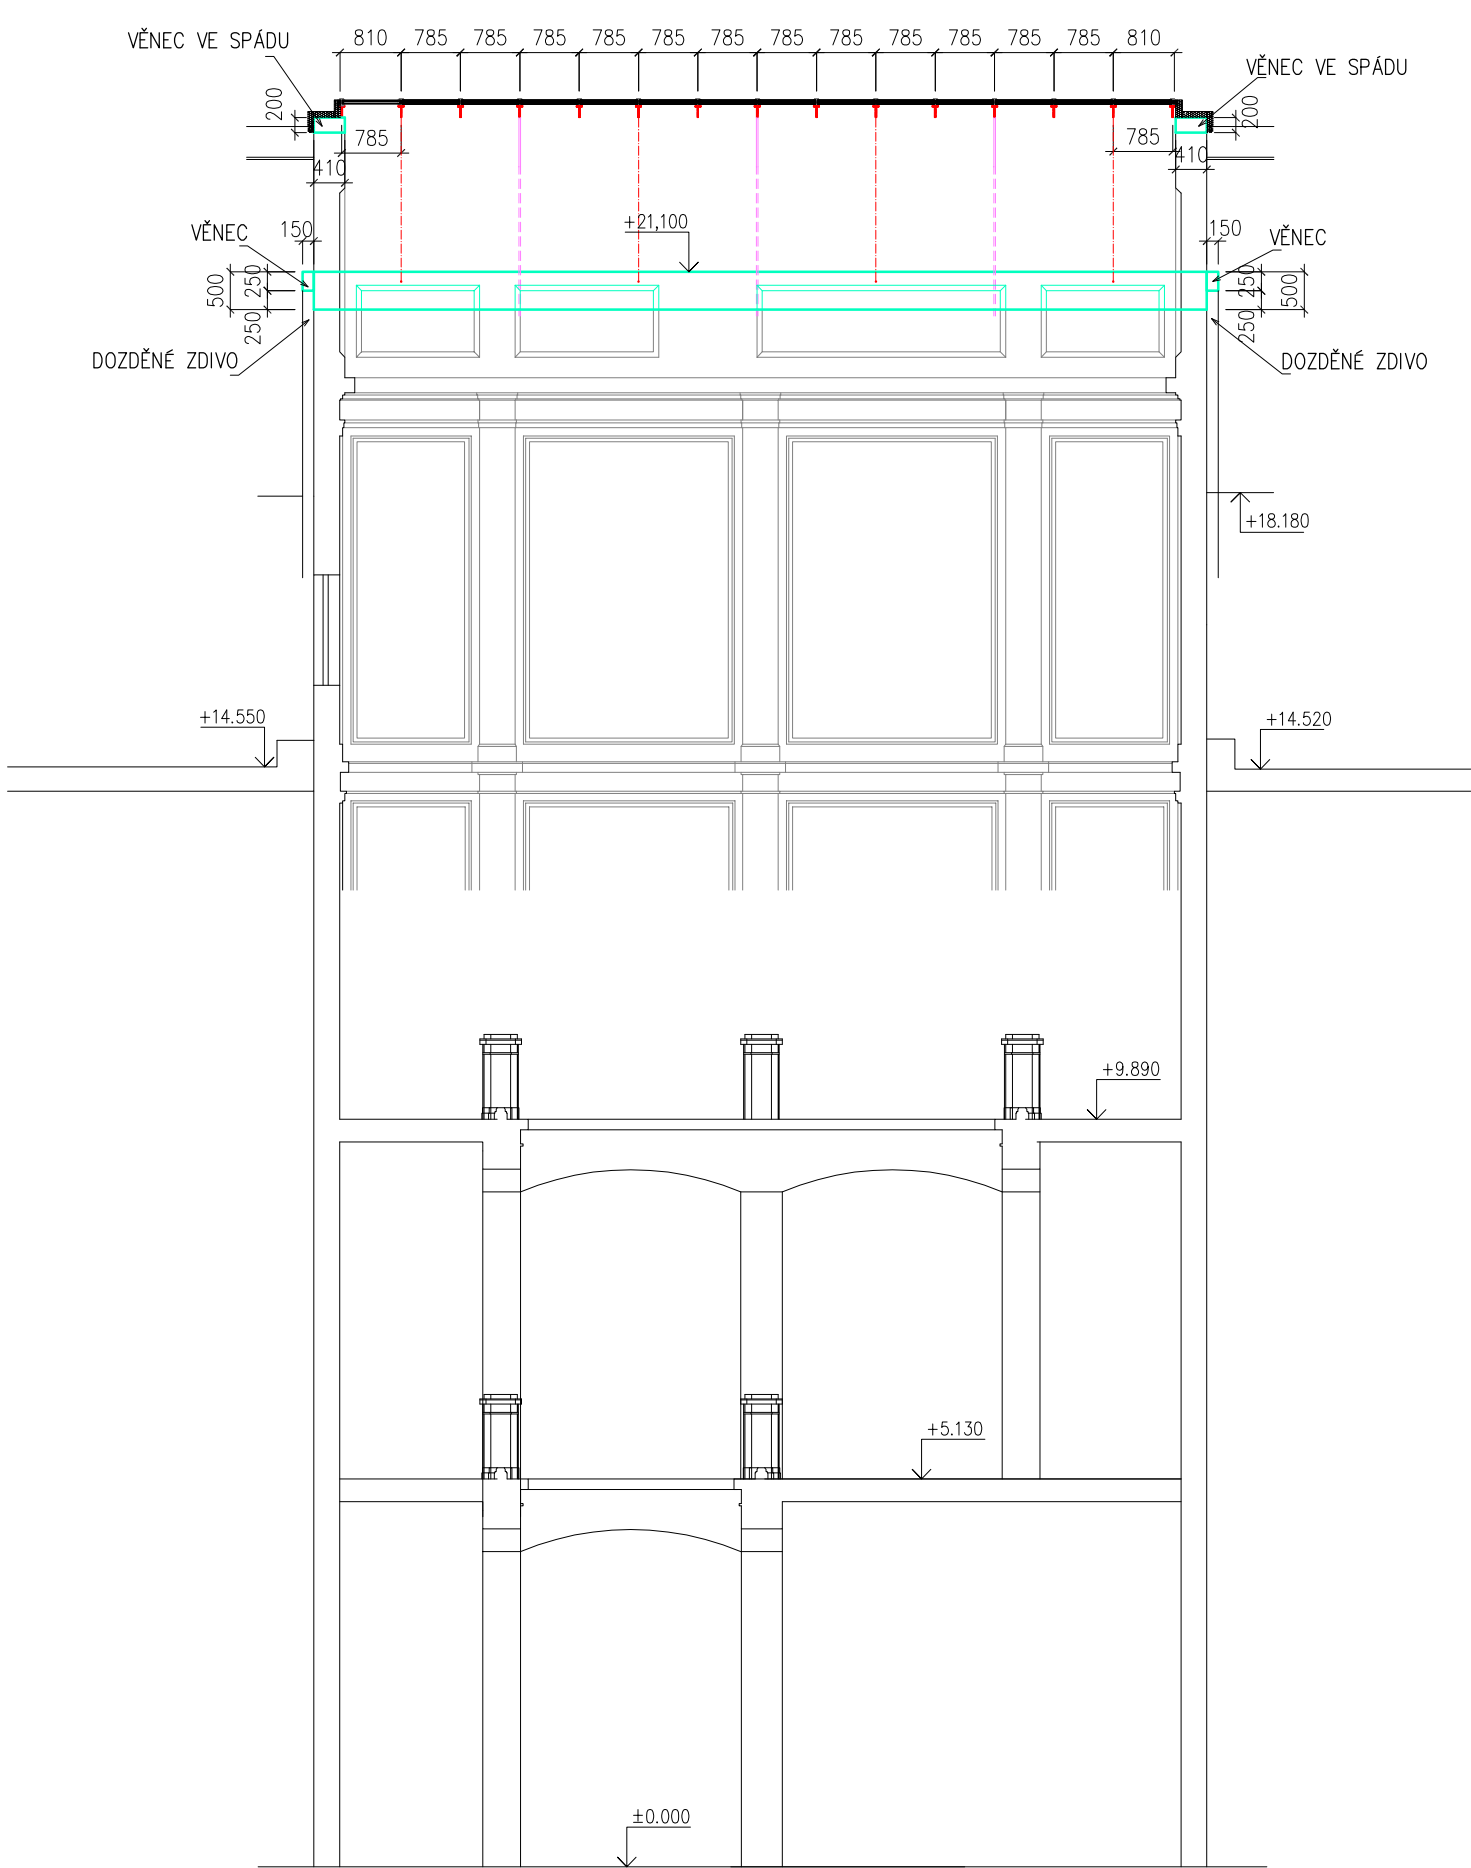

- LEGENDA:
- STAVAJÍCÍ KONSTRUKCE
 - NOVÉ OCELOVÉ KONSTRUKCE
 - NOVÉ BETONOVÉ KONSTRUKCE
 - REPASOVANÉ PRVKY

VYPRACOVAL:	MIROSLAV HONCŮ		
KONTROLOVAL:	MIROSLAV HONCŮ		
INŽENÝR PROJEKTU:	MARTIN NĚMEC		
KRAJ:	JIHOMORAVSKÝ	MG/OO: BRNO	
INVESTOR:	Statutární město Brno, Dominikánské nám. 1, 601 67 Brno	DATUM:	06/2019
AKCE:	STAVEBNÍ ÚPRAVY OBJEKTU CEJL 61, BRNO	ÚČEL:	ROS
	VÝMĚNA ZASTŘEŠENÍ ATRIA II	ČÍSLO: ZAK.	2019-014
ČÁST:	STAVEBNÍ KONSTRUKCE	MĚŘÍTKO:	1:100
DOKUMENT:		ČÍSLO DOKUMENTU:	2019-014-013
	SESTAVA KONSTRUKCE +21,100		