


LEGENDA MÍSTNOSTÍ – STÁVAJÍCÍ STAV

Legenda místností		
Ozn.	Účel místnosti	Plocha [m²]
0.01	SCHODIŠTĚ, CHODBA	58.44
0.02	TECHNICKÁ MÍSTNOST	3.82
0.03	SKLAD	12.30
0.04	ÚKLIDOVÁ KOMORA	1.70
		76.26

LEGENDA MÍSTNOSTÍ – NOVÝ STAV

Legenda místností		
Ozn.	Účel místnosti	Plocha [m²]
0.05	CHODBA	16.40
0.06	ŠATNA	13.68
0.07	SPRCHA, WC	12.06
0.08	ŠATNA	13.68
0.09	WC	3.51
0.10	WC	3.51
0.11	KABINET	11.40
0.12	SPRCHA, WC	4.85
0.13	WC PRO IMOBILNÍ	4.59
0.14	ŠATNA PRO IMOBILNÍ	5.25
0.15	NÁŘAĐOVNA	24.85
0.16	TĚLOCVIČNA	232.31
		346.09

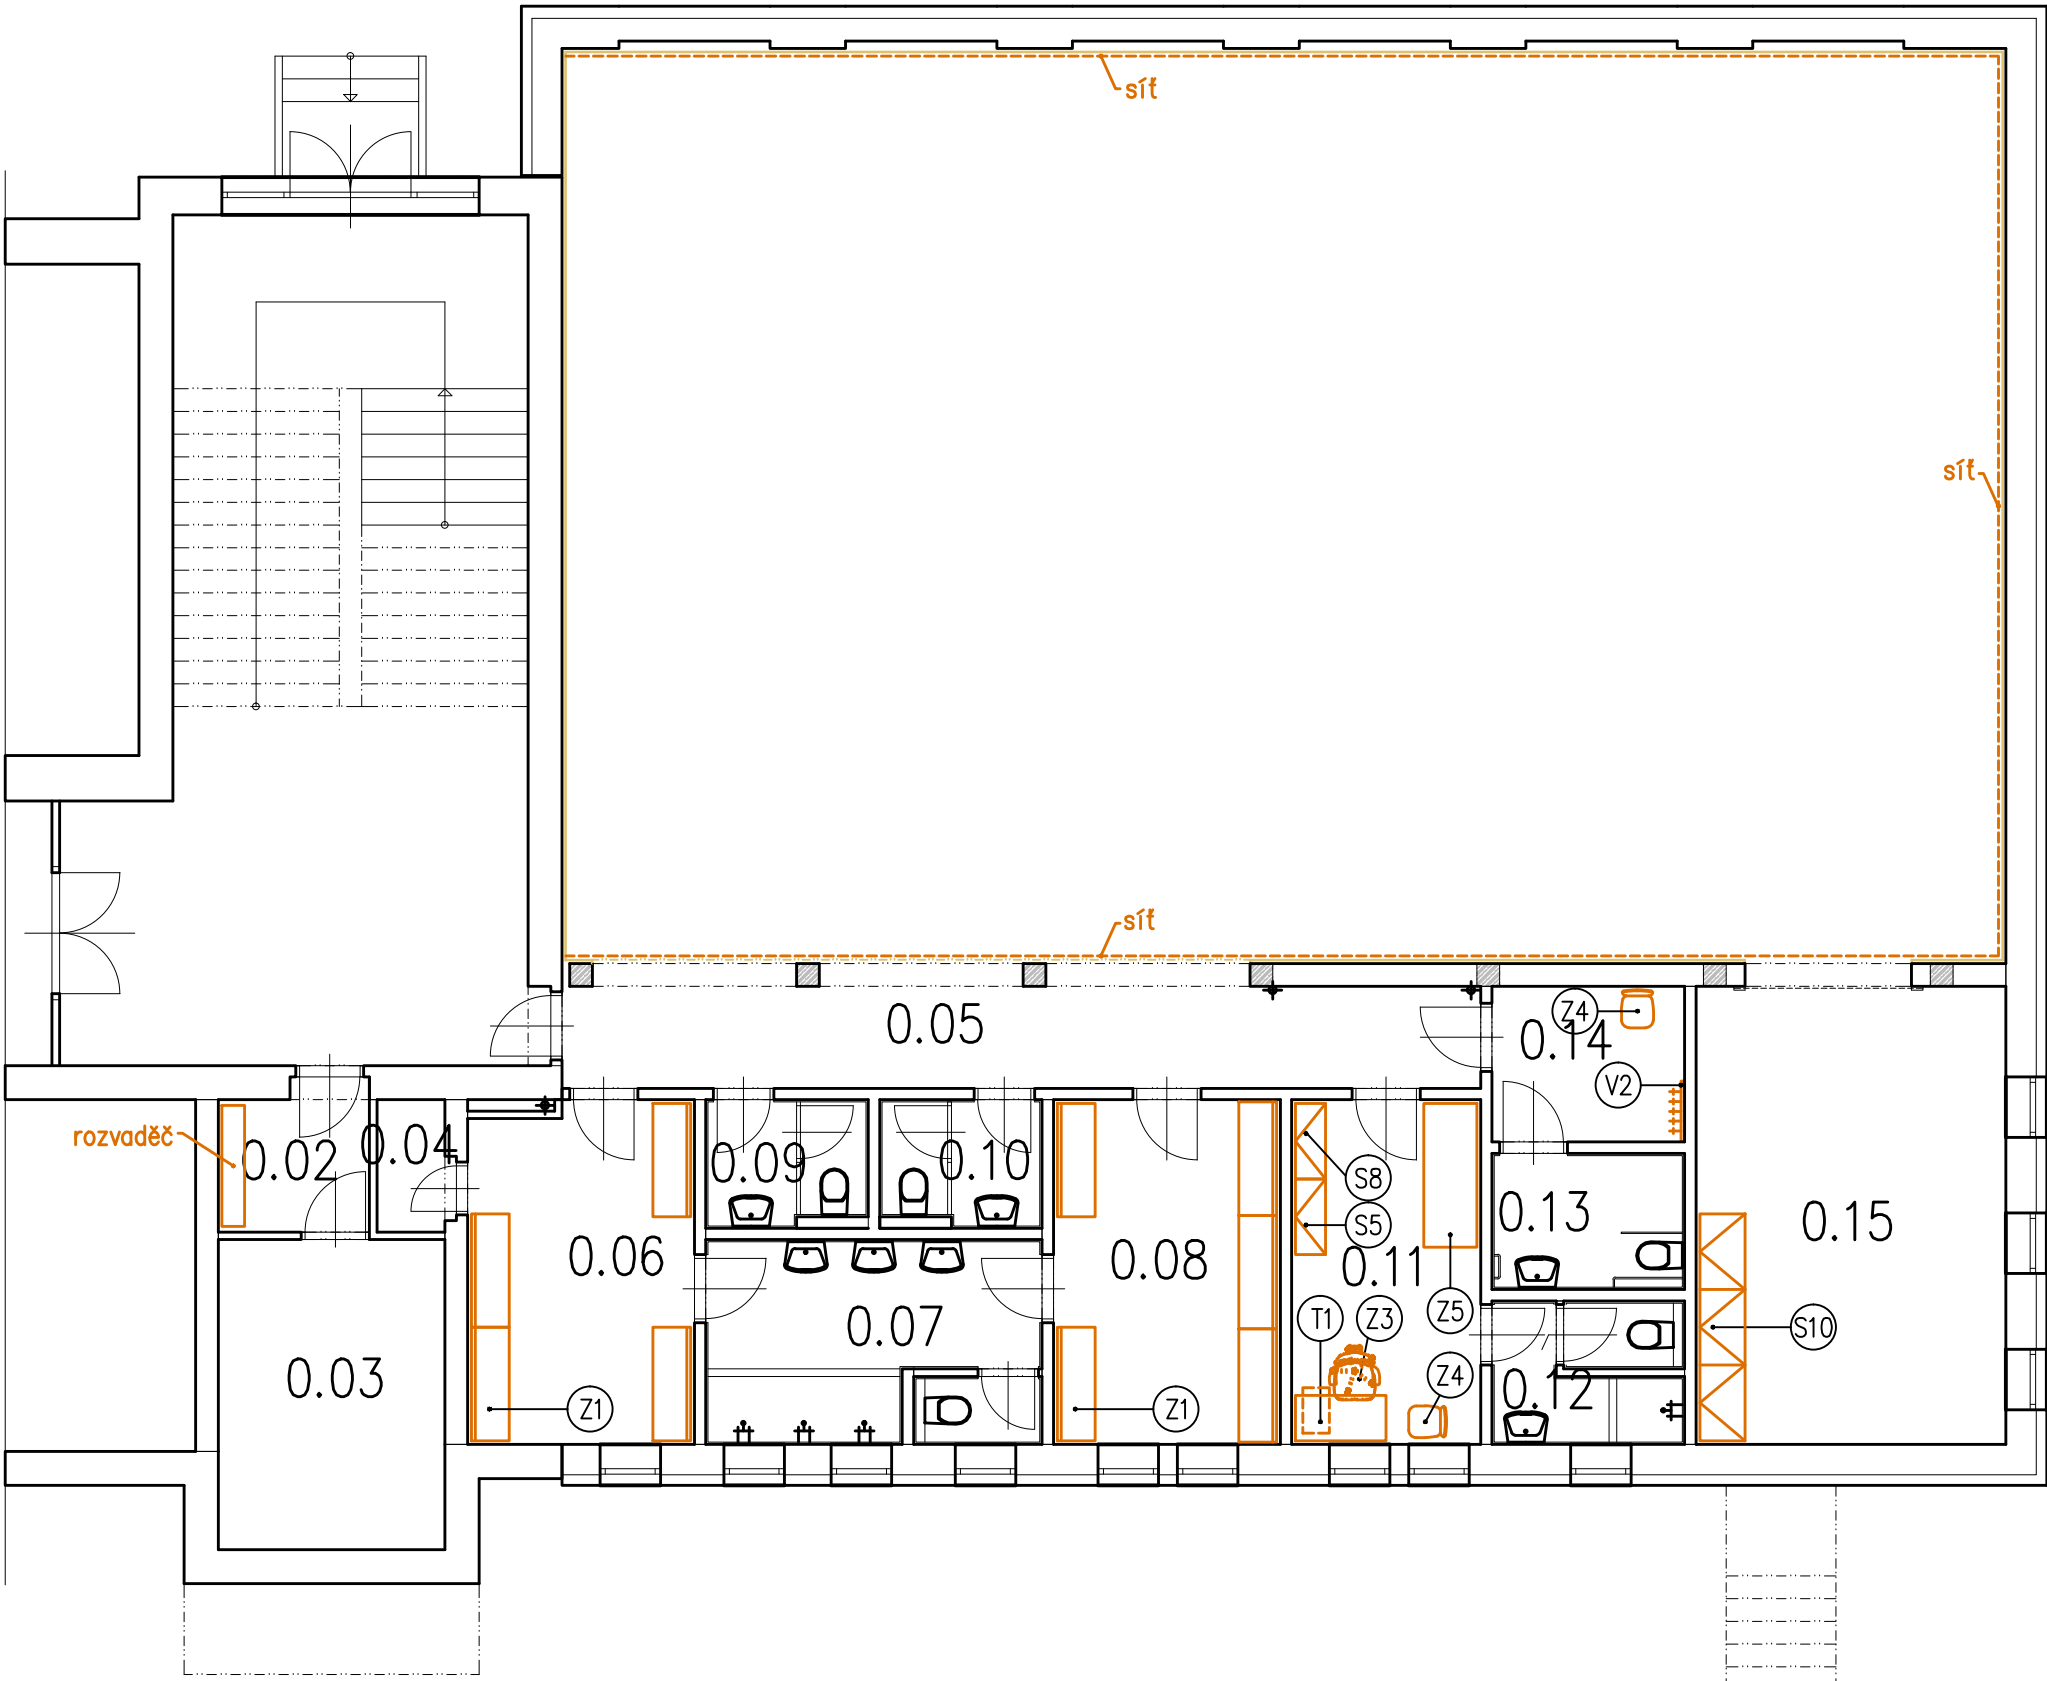

REVIZE	KDO	KDY	REV.

Projektant

Zodpovědný projektant profese

Generální projektant



Zodpovědný projektant ING. ARCH. JOSEF PÁLKA

Akce
PŘÍSTAVBA ZÁKLADNÍ A MATEŘSKÉ ŠKOLY
ELIŠKY PŘEMYSLOVNY 10,
BRNO – STARÝ LÍSKOVEC

DOKUMENTACE PRO PROVEDENÍ STAVBY

Investor MČ Brno–Starý Lískovec Lokalita Brno

Dílčí část–profese
INTERIÉR

Výkres

PŮDORYS 1.PP

Měřítko	1:100	Datum	LISTOPAD 2016
Zpracoval	Čavojská Petra	Kontroloval	Ing.arch.J.Pálka
Číslo akce		Výkres číslo	Revize
1085		02	00