


LEGENDA MÍSTNOSTÍ – STÁVAJÍCÍ STAV

Legenda místností		
Ozn.	Účel místnosti	Plocha [m²]
3.01	CHODBA	25.12
3.02	SCHODIŠTĚ	30.55
		55.67

LEGENDA MÍSTNOSTÍ – NOVÝ STAV

Legenda místností		
Ozn.	Účel místnosti	Plocha [m²]
3.03	CHODBA	18.41
3.04	POČÍTAČOVÁ UČEBNA	60.56
3.05	PŘÍPRAVNA	17.65
3.06	UČEBNA PŘÍRODNÍCH VĚD	77.28
3.07	INDIVIDUÁLNÍ VÝUKA	14.96
3.08	KABINET	17.27
3.09	VENKOVNÍ TERASA	32.47
3.10	VENKOVNÍ TERASA	107.39
		345.99

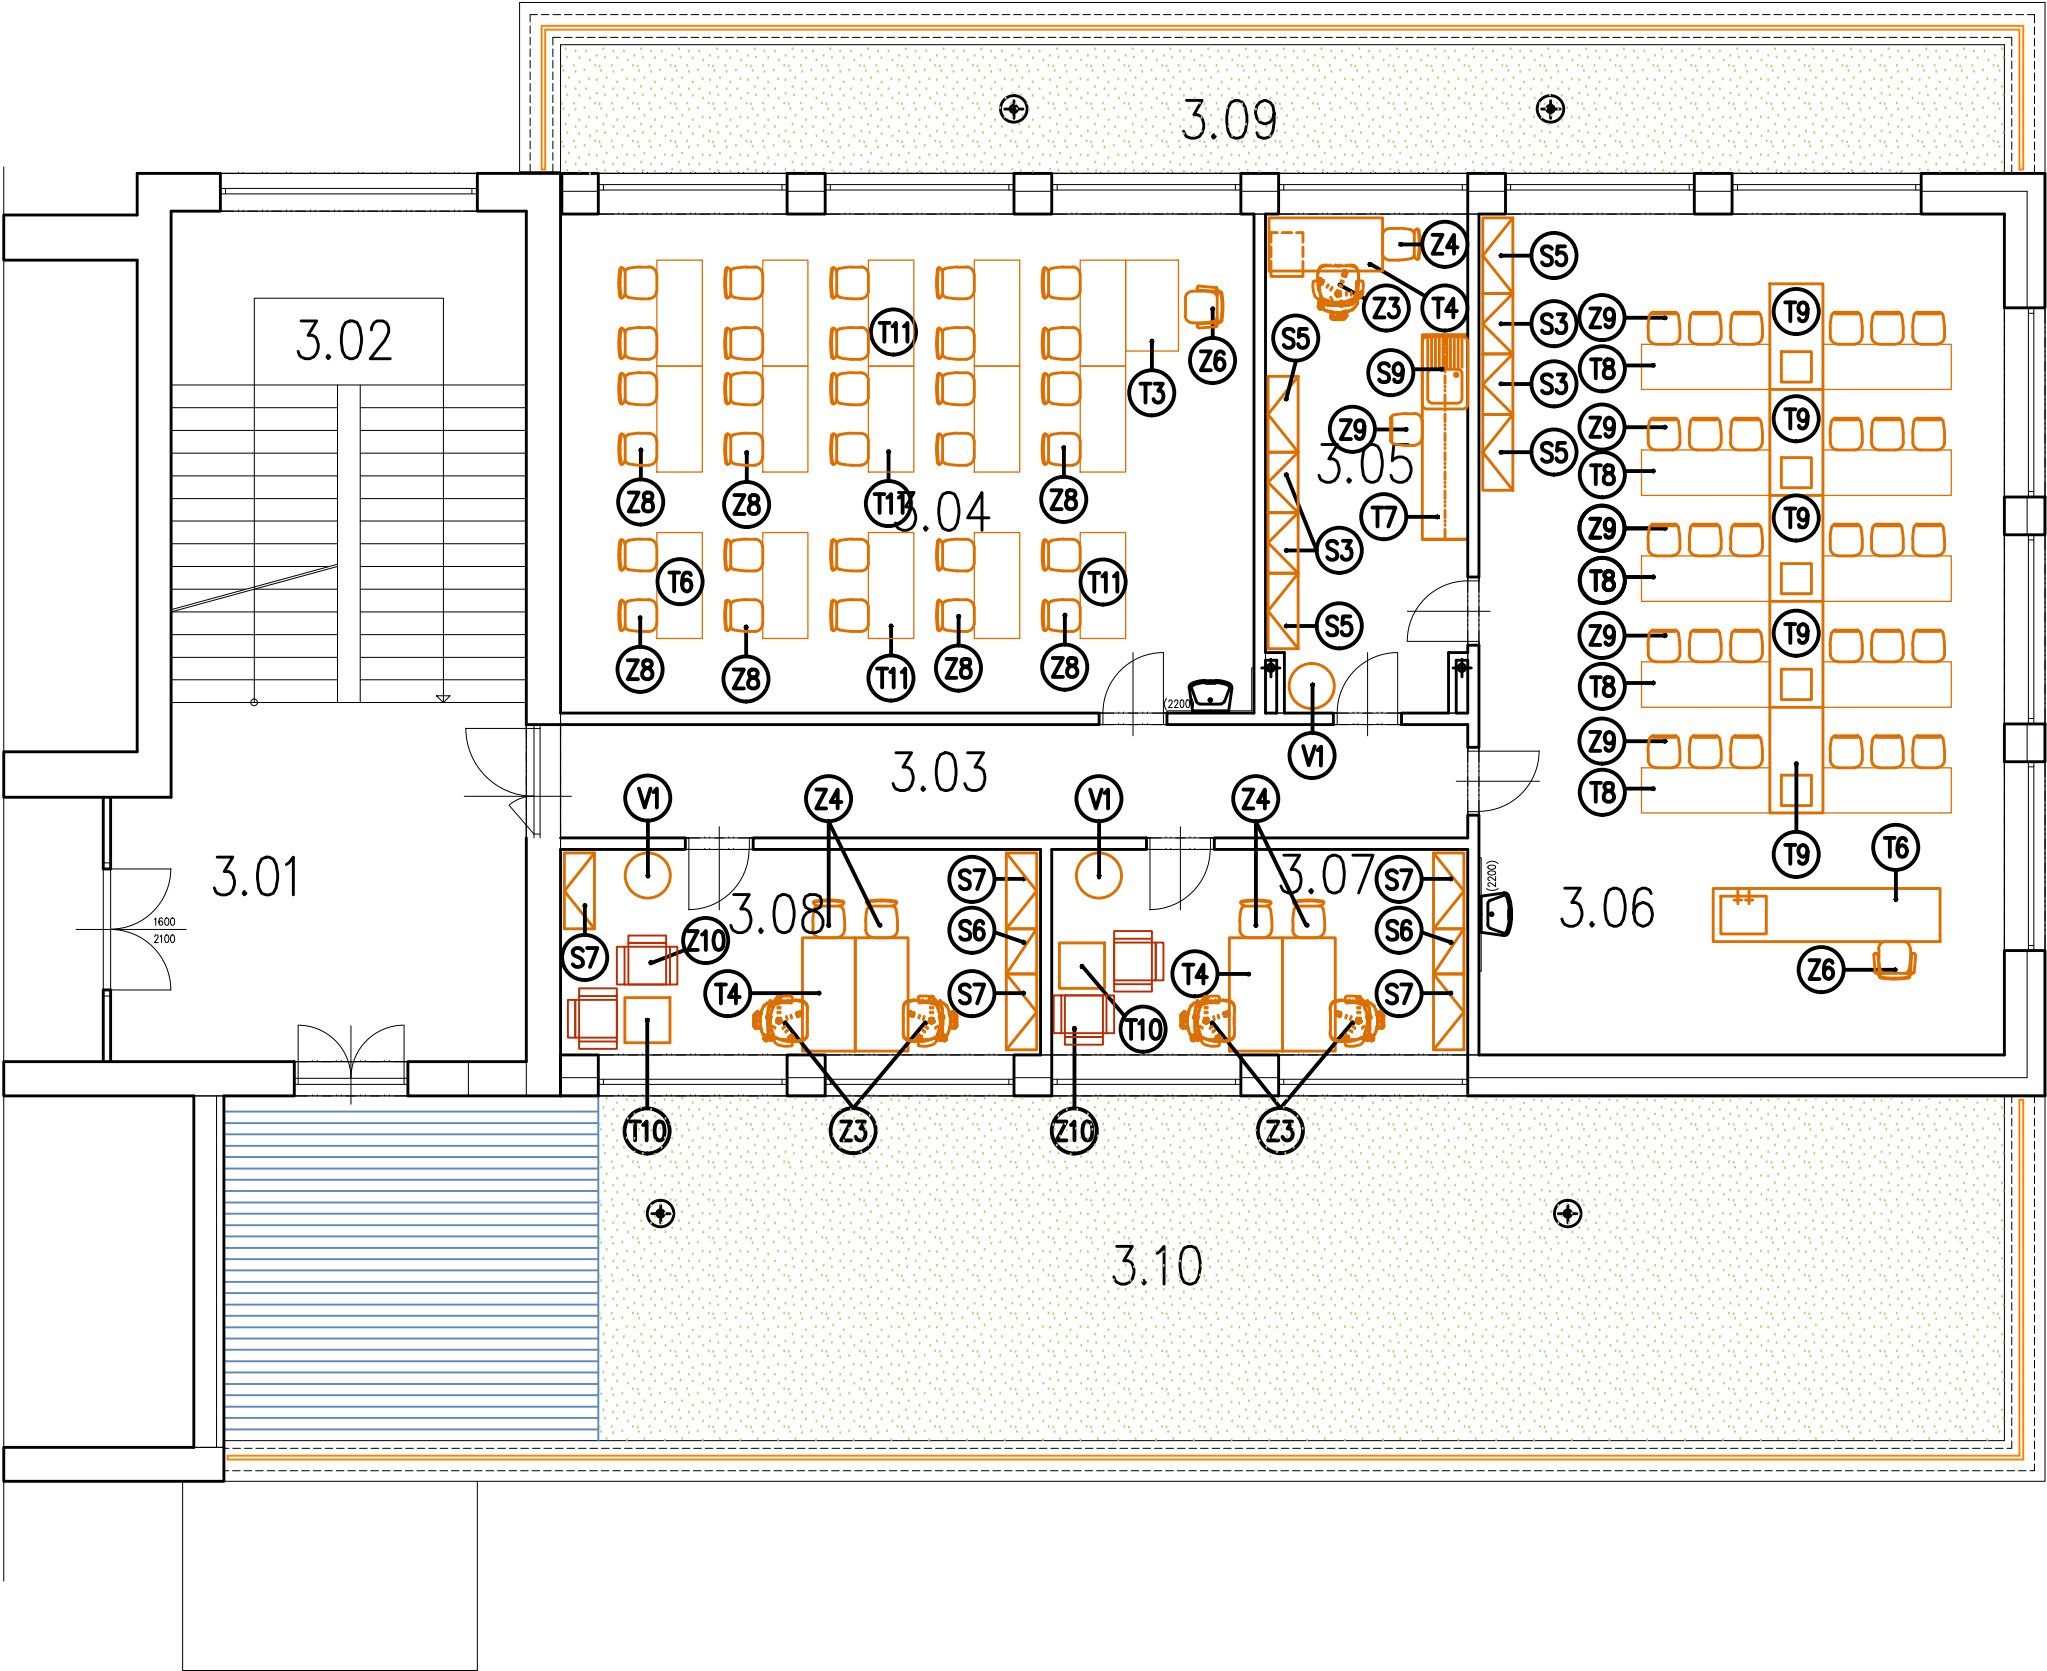

REVIZE	KDO	KDY	REV.

Projektant

Zodpovědný projektant profese

Generální projektant



Zodpovědný projektant ING. ARCH. JOSEF PÁLKA

Akce
PŘÍSTAVBA ZÁKLADNÍ A MATEŘSKÉ ŠKOLY
ELIŠKY PŘEMYSLOVNY 10,
BRNO – STARÝ LÍSKOVEC

INTERIÉR

Investor MČ Brno–Starý Lískovec lokalita Brno

Dílčí část–profese

INTERIÉR

Výkres

PŮDORYS 3.NP

Měřítko	1:100	Datum	LISTOPAD 2016
Zpracoval	Čavojská Petra	Kontroloval	Ing.arch.J.Pálka
Číslo akce	1085	Výkres číslo	05
		Revize	00