


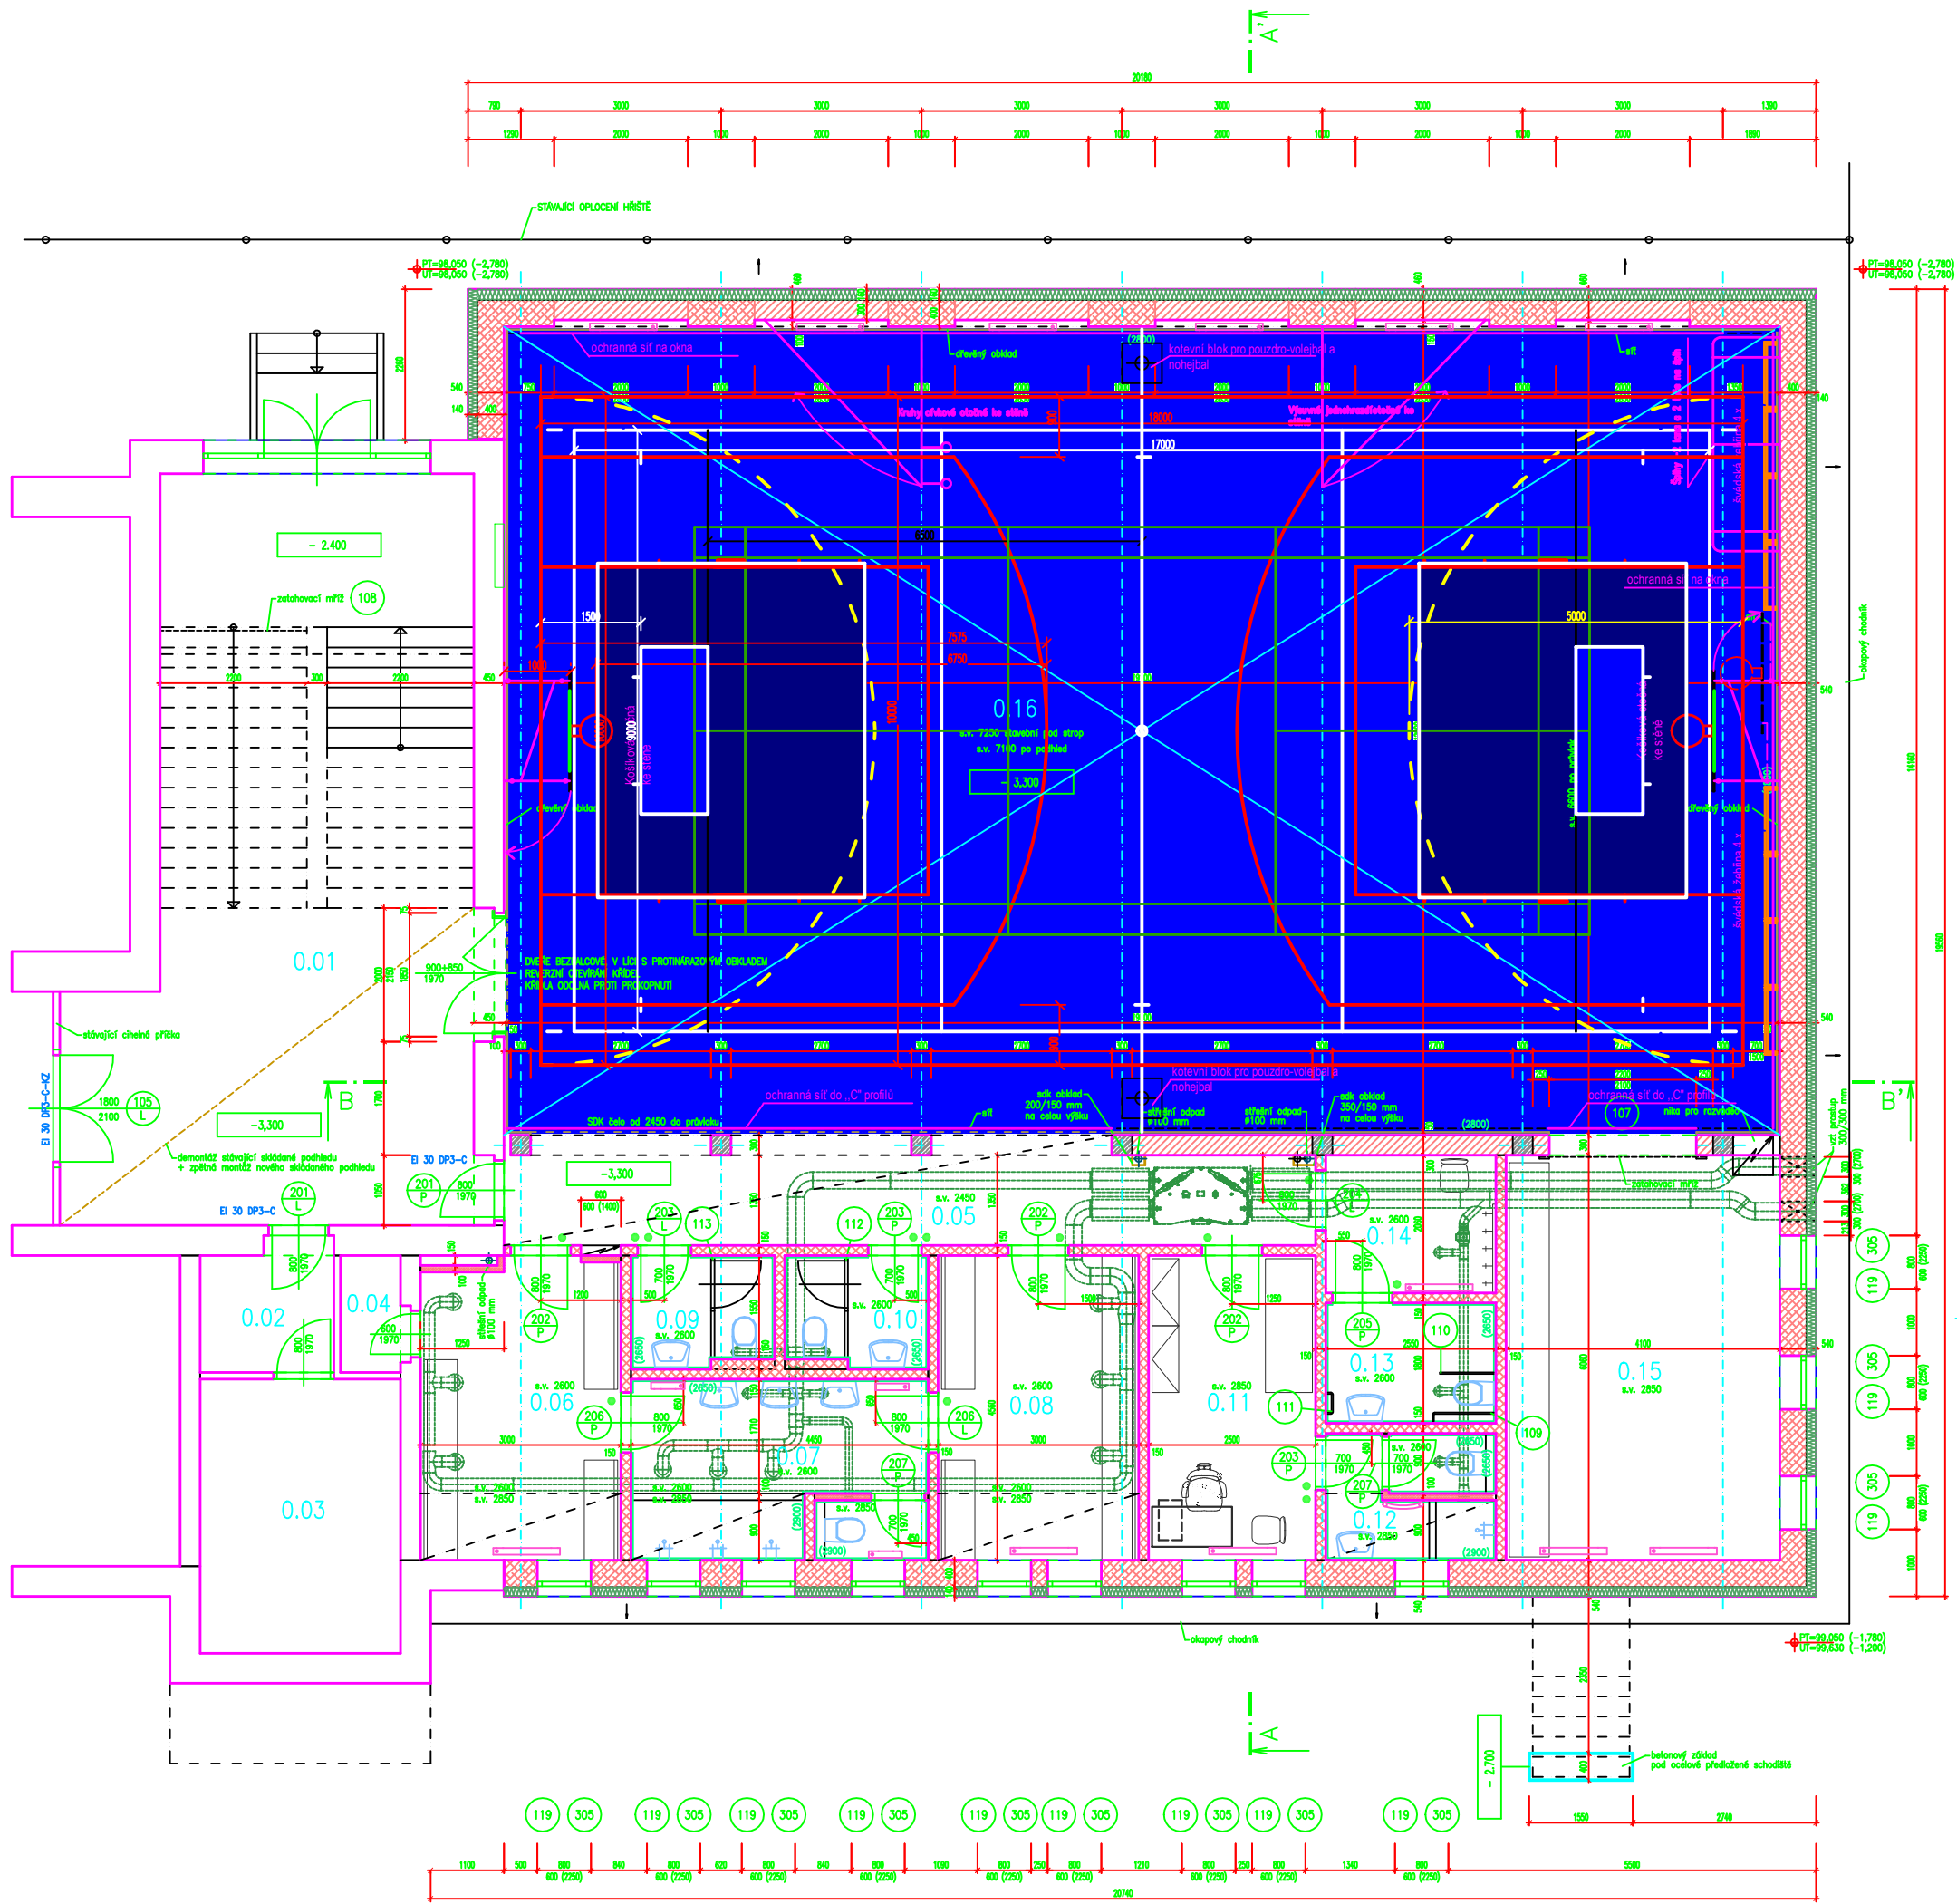

LEGENDA MÍSTNOSTÍ – STÁVAJÍCÍ STAV

Legenda místností a úprav povrchů						
Ozn.	Účel místnosti	Plocha [m²]	Podlaha	Stěny	Strop	Poznámka
0.01	SCHODIŠTĚ, CHODBA	58.44	PVC – STÁVAJÍCÍ	–	SKLÁDANÝ POHLED 600/600 MM	LIŠTA PVC
0.02	TECHNICKÁ MÍSTNOST	3.82	–	–	–	–
0.03	SKLAD	12.30	–	–	–	–
0.04	ÚKLIDOVÁ KOMORA	1.70	–	–	–	–
		76.26				

LEGENDA MÍSTNOSTÍ – NOVÝ STAV

Legenda místností a úprav povrchů						
Ozn.	Účel místnosti	Plocha [m²]	Podlaha	Stěny	Strop	Poznámka
0.05	CHODBA	16.40	PVC	VOŠ, MT	SKLÁDANÝ POHLED 600/600 MM	LIŠTA PVC
0.06	ŠATNA	13.68	PVC	VOŠ, MT	SKLÁDANÝ POHLED 600/600 MM	LIŠTA PVC
0.07	SPRCHA, WC	12.06	KERAMICKÁ DLAŽBA	VOŠ, MT	SDK PODHLED	KERAM. OBKLAD V=3050 MM
0.08	ŠATNA	13.68	PVC	VOŠ, MT	SKLÁDANÝ POHLED 600/600 MM	LIŠTA PVC
0.09	WC	3.51	KERAMICKÁ DLAŽBA	VOŠ, MT	SDK PODHLED	KERAM. OBKLAD V=3050 MM
0.10	WC	3.51	KERAMICKÁ DLAŽBA	VOŠ, MT	SDK PODHLED	KERAM. OBKLAD V=3050 MM
0.11	KABINET	11.40	PVC	VOŠ, MT	SKLÁDANÝ POHLED 600/600 MM	LIŠTA PVC
0.12	SPRCHA, WC	4.85	KERAMICKÁ DLAŽBA	VOŠ, MT	SDK PODHLED	KERAM. OBKLAD V=3050 MM
0.13	WC PRO IMOBILNÍ	4.59	KERAMICKÁ DLAŽBA	VOŠ, MT	SDK PODHLED	KERAM. OBKLAD V=3050 MM
0.14	ŠATNA PRO IMOBILNÍ	5.25	PVC	VOŠ, MT	SKLÁDANÝ POHLED 600/600 MM	LIŠTA PVC
0.15	NAŘAŽOVNA	24.85	PVC	VOŠ, MT	VOŠ, MT	DŘEVĚNÝ OBKLAD V=2400 MM
0.16	TĚLOCVČNA	232.31	PVC	VOŠ, MT	VOŠ, MT	DŘEVĚNÝ OBKLAD V=2800 MM
		346.09				

LEGENDA ZDIVA

- SENDVIČOVÉ OBVODOVÉ ZDIVO TL. 540 MM – ZDIVO Z CIEHEL KERAMICKÝCH (40 P+D, 400/247/238 MM, U=0,35 W/m²K, R_w=47 dB), PEVNOST 15 MPa, VYZDĚNO NA MVC 2,5 MPa A KONTAKTNÍ ZATEPLOVACÍ SYSTÉM – MINERÁLNÍ DESKY V TL. 140 MM + VYZTUŽENÁ OMÍTKA
- SENDVIČOVÉ OBVODOVÉ ZDIVO TL. 580 MM – ZDIVO Z CIEHEL KERAMICKÝCH (40 P+D, 400/247/238 MM, U=0,35 W/m²K, R_w=47 dB), PEVNOST 15 MPa, VYZDĚNO NA MVC 2,5 MPa A KONTAKTNÍ ZATEPLOVACÍ SYSTÉM – MINERÁLNÍ DESKY V TL. 160 MM + VYZTUŽENÁ OMÍTKA
- SENDVIČOVÉ OBVODOVÉ ZDIVO TL. 460 MM – ZDIVO Z CIEHEL KERAMICKÝCH (30 P+D, 300/247/238 MM, U=0,65 W/m²K, R_w=48 dB), PEVNOST 15 MPa, VYZDĚNO NA MVC 2,5 MPa A KONTAKTNÍ ZATEPLOVACÍ SYSTÉM – MINERÁLNÍ DESKY V TL. 160 MM + VYZTUŽENÁ OMÍTKA
- VNITŘNÍ NOSNÉ ZDIVO Z CIEHEL KERAMICKÝCH (30 P+D, 300/247/238 MM, U=0,65 W/m²K, R_w=48 dB), PEVNOST 15 MPa, VYZDĚNO NA VÁPENOCEMENTOVOU MALTU MVC 2,5 MPa, TL. ZDIVA 300 MM
- VNITŘNÍ NOSNÉ ZDIVO Z CIEHEL KERAMICKÝCH 14 P+D (497/140/238 MM, U=1,25 W/m²K, R_w=44 dB), PEVNOST 10 MPa, VYZDĚNO NA VÁPENOCEMENTOVOU MALTU MVC 2,5 MPa, TL. ZDIVA 150 MM
- VNITŘNÍ NOSNÉ ZDIVO Z CIEHEL KERAMICKÝCH 80mm (497/80/238 MM R_w=39 dB, EI=30 DP1), PEVNOST 10/8 MPa, VYZDĚNO NA VÁPENOCEMENTOVOU MALTU MVC 2,5 MPa, TL. ZDIVA 100 MM
- ŽELEZOBETONOVÝ MONOLITICKÝ SLOUP
- STÁVAJÍCÍ ZDIVO

VÝPIS PREFA

- PŘEKLAD UW 145/71 – 1250 – 7 ks
- PŘEKLAD UW 145/71 – 1000 – 3 ks

Legenda značení hřišť -návrh DOR-SPORT

- basketbal-neoficiální červená - 5 cm
- volejbal centrální/nohejbal bílá/černá - 5 cm
- bázená-pomočná žlutá - 5 cm
- badminton zelená - 4 cm
- florbal-brankoviště bílá - 5 cm

Poradí sportů odpovídá vrstvení lain, tj. basketbal je nahore.

OPRAVA RELATIVNÍCH VÝŠEK	TRU	W/200	ME
REVIZE	KDO	KDY	REV.

Zodpovědný projektant profese
Generální projektant
HEXAPLAN INTERNATIONAL
Zodpovědný projektant ING. ARCH. JOSEF PÁLKA
Alce
PRÍSTAVBA ZÁKLADNÍ A MATEŘSKÉ ŠKOLY
ELIŠKY PŘEMYSLOVNY 10,
BRNO – STARÝ LÍSKOVEC
DOKUMENTACE PRO PŘEVODNÍ STAVBY
Investor MČ Brno-Starý Lískovec
Dle 1.1.1. Architektonicko stavební řešení
Výkres
Podorys 1. podzemního podlaží
Mřítko 1:50 Datum 8/ 2020
Zpracoval Ing. JIP Tomáš Kontroloval Ing. arch. J. Pálka
Číslo alce Výkres číslo Revize
1085 3 R02