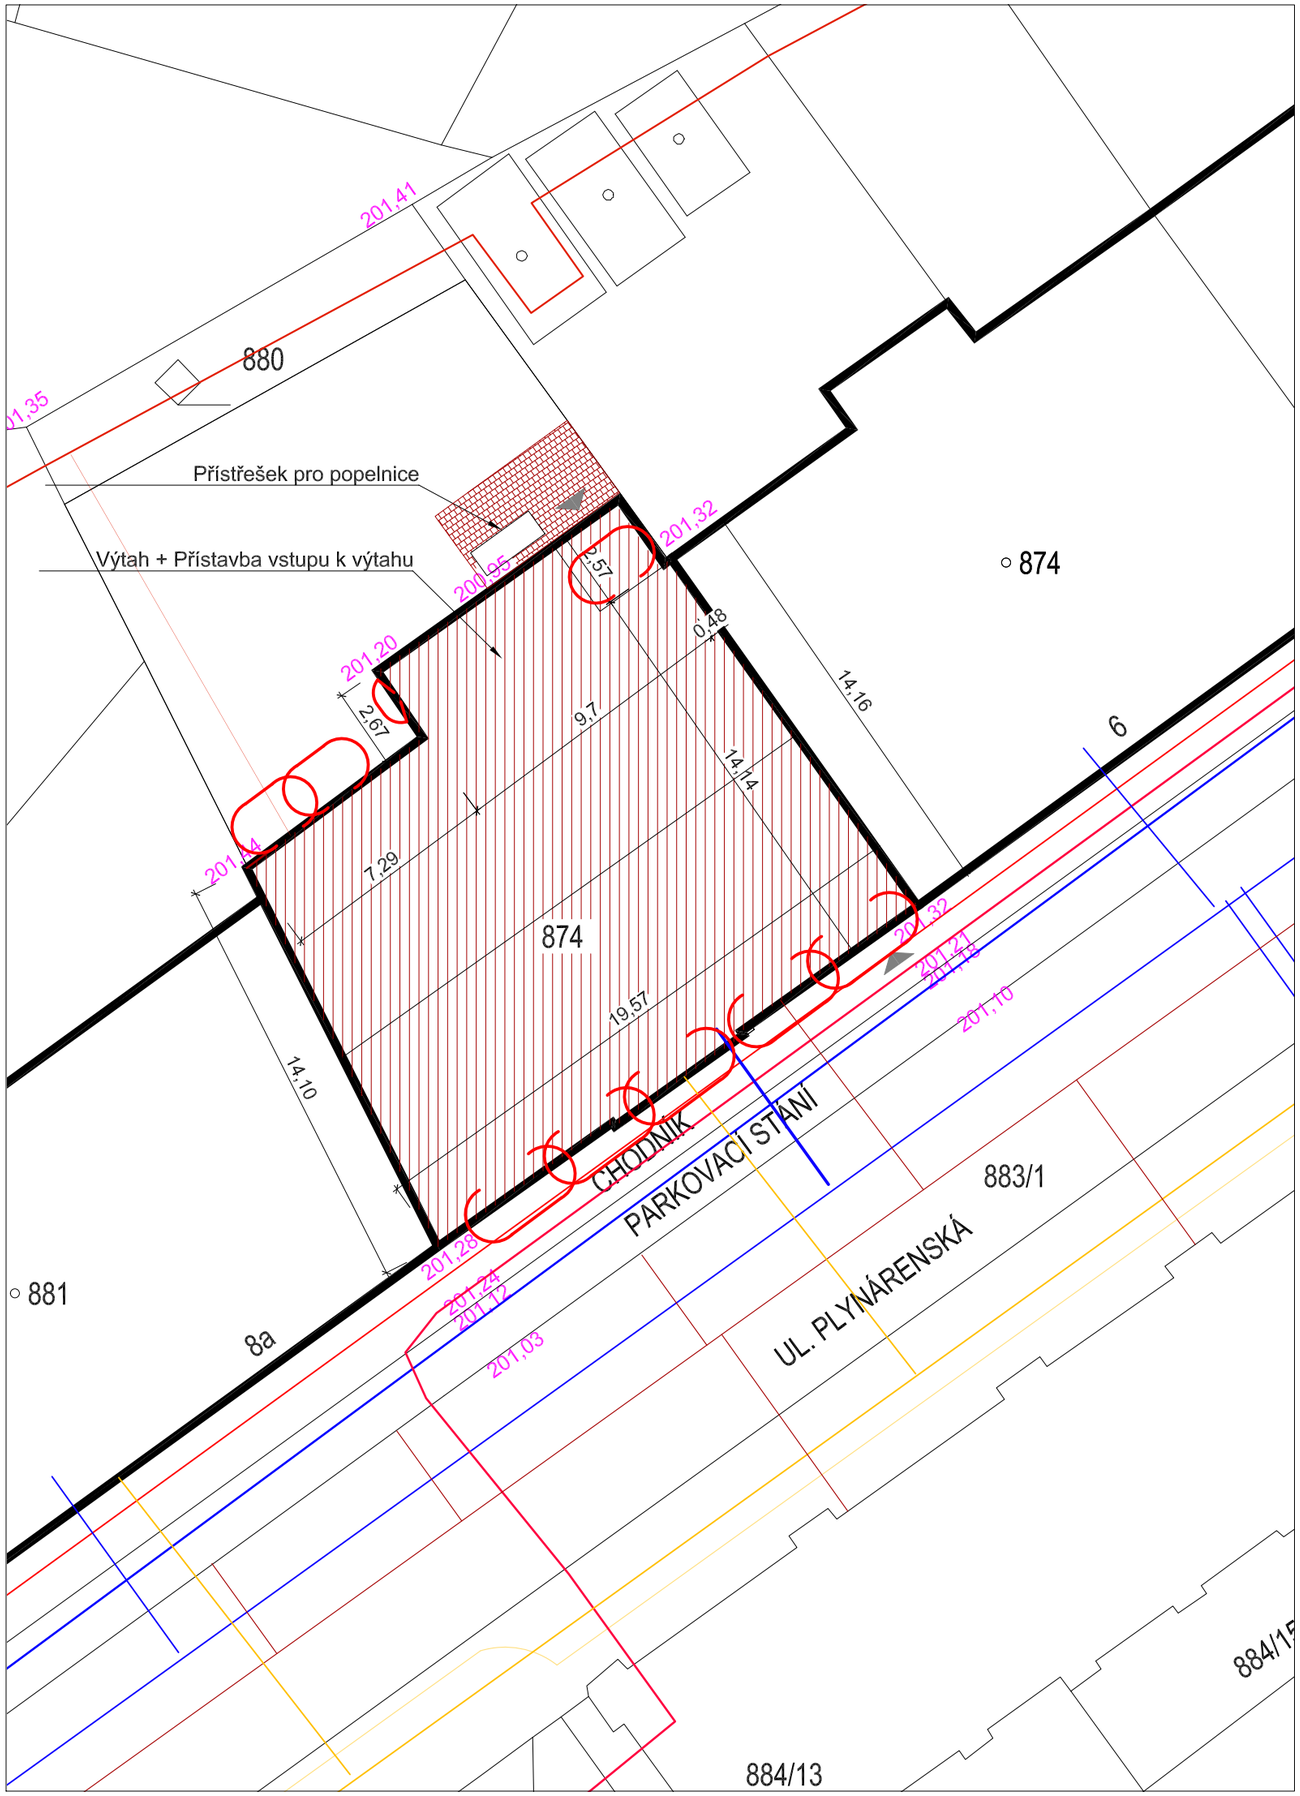

ZODPOVĚDNÝ PROJEKTANT	Ing. arch. Pavel Pekár P.P. Architects s.r.o., Horova 38b, 616 00 Brno, CZ tel.,fax : +420 541 210 454 email : pekar@pparchitects.cz	RAZÍTKO, PODPIS
OBJEDNATEL	Statutární město Brno Dominikánské náměstí 196/1, 602 00 Brno	
ZHOTOVITEL	P.P. Architects s.r.o. Horova 38b, 616 00 Brno	
NÁZEV AKCE	Celková rekonstrukce bytového domu Plynárenská 263/8	DATUM 04/2018 STUPEŇ DPS ČÍSLO PARÉ
ČÁST	D.1 DOKUMENTACE STAVEBNÍHO NEBO INŽENÝRSKÉHO OBJEKTU	
ZPRACOVATEL ČÁSTI	Ing. Martin Grešák, Komenského 25, 679 04 Adamov	OZN. OBJEKTU: SO 01 / PROJEKTOVÁ ČÁST: D.1.3
VYPRACOVAL	Ing. Martin Grešák	
	POŽÁRNĚ BEZPEČNOSTNÍ ŘEŠENÍ	
NÁZEV VÝKRESU	SITUACE ODSTUPY	MĚŘÍTKO 1:200 / ČÍSLO VÝKRESU 05