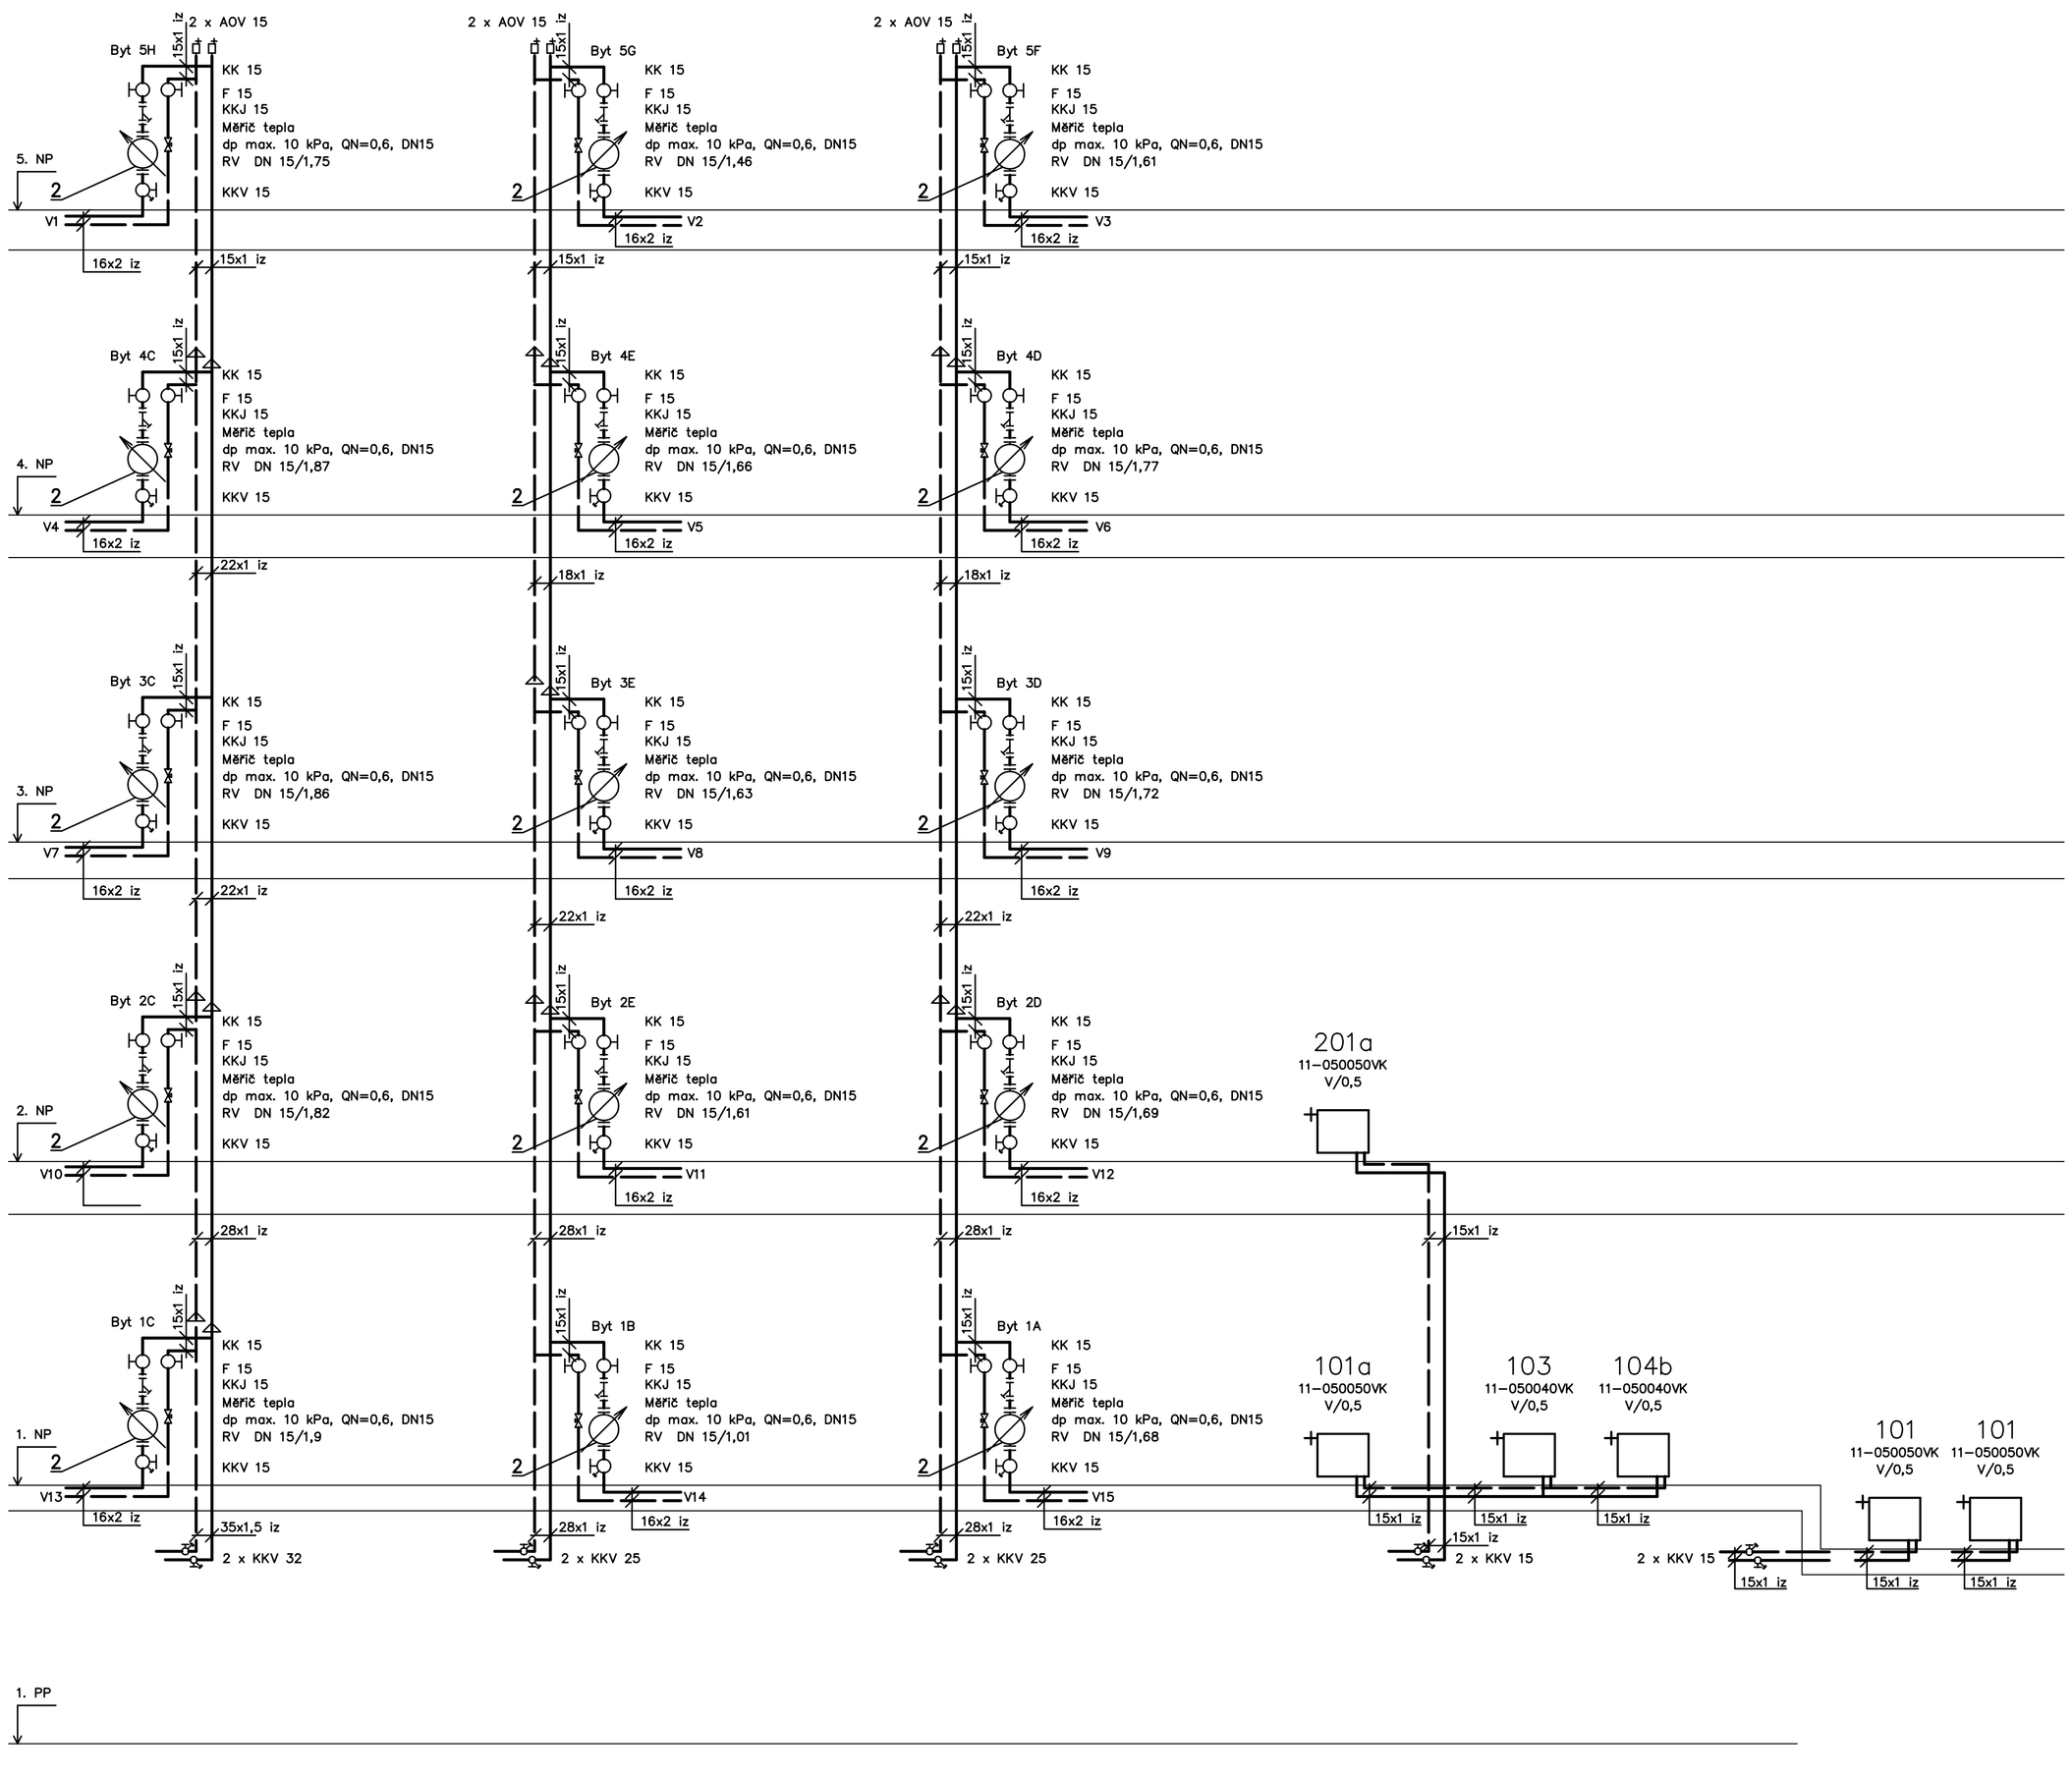

TABULKA POTRUBÍ - MĚĎ							
Typ potrubí	Dimenze potrubí	Rozměr potrubí (mm)	Typ izolace	Tloušťka izolace (mm)	Celková tloušťka (mm)	Celková hmotnost (kg/m)	Vzdálenost závěsů (m)
Měděné potrubí	DN 10	12x1	POUZDRO Z POLYET.	25	65	0,62	1,0
	DN 15	15x1	POUZDRO Z MIN. VLNY	30	68	0,80	1,2
	DN 15	18x1	POUZDRO Z MIN. VLNY	40	98	1,04	1,3
	DN 20	22x1	POUZDRO Z MIN. VLNY	40	102	1,32	1,5
	DN 25	28x1	POUZDRO Z MIN. VLNY	40	108	1,74	1,7
	DN 32	35x1,5	POUZDRO Z MIN. VLNY	40	115	2,38	2,0
	DN 40	42x1,5	POUZDRO Z MIN. VLNY	50	142	2,90	2,2
	DN 50	54x2	POUZDRO Z MIN. VLNY	50	154	4,12	2,4
	DN 50	64x2	POUZDRO Z MIN. VLNY	50	164	4,99	2,6
	DN 65	76x1,5	POUZDRO Z MIN. VLNY	50	176	6,12	2,8
	DN 80	89x2	POUZDRO Z MIN. VLNY	60	209	8,64	3,0
	DN 100	108x2,5	POUZDRO Z MIN. VLNY	60	228	10,32	3,3

LEGENDA:

- 1 PŘEDÁVACÍ STANICE TEPLA – NENÍ SOUČÁSTÍ DODÁVKY
- 2 MĚŘIČ SPOTŘEBY TEPLA
- KK – UZAVÍRACÍ KULOVÝ KOHOUT
- KKJ – UZAVÍRACÍ KULOVÝ KOHOUT S JÍMKOU PRO TEPLOTNÍ ČIDLO
- F – FILTR
- MĚŘIČ TEPLA
- RV STAD – RUČNÍ VYVAŽOVACÍ VENTIL
- KKV – UZAVÍRACÍ KULOVÝ KOHOUT S VYPOUŠTĚNÍM
- PŘÍVODNÍ TEPLOVODNÍ POTRUBÍ
- VRATNÉ TEPLOVODNÍ POTRUBÍ

POZNÁMKA

TEPLOTA TOPNÉ VODY 75/55°C.

ZODPOVĚDNÝ PROJEKTANT	Ing. Eduard Sznapka DOSZpro s.r.o., Šumavská 15, 602 00 Brno, CZ tel.: +420 549 259 130 email: doszpro@doszpro.cz	RAZÍTKO, PODPIS	
OBJEDNATEL	Statutární město Brno Dominikánské náměstí 196/1, 602 00 Brno		
ZHOTOVITEL	P.P. Architects s.r.o. Horova 38b, 616 00 Brno		
NÁZEV AKCE	Celková rekonstrukce bytového domu Plynárenská 263/8	DATUM	04/2018
		STUPEŇ	DPS
		ČÍSLO PARE	
ČÁST	D.1.4 TECHNIKA PROSTŘEDÍ STAVEB		
ZPRACOVATEL ČÁSTI	DOSZpro s.r.o., Šumavská 15, 602 00 Brno	OZN. OBJEKTU	PROJEKTOVÁ ČÁST
VYPRACOVAL	Ing. Eduard Sznapka	SO 01	D.1.4
b)	VYTÁPĚNÍ		
NÁZEV VÝKRESU	MONTÁŽNÍ SCHÉMA	MĚŘÍTKO	ČÍSLO VÝKRESU
		-	08