

M 1 : 2000


LEGENDA OBJEKTŮ

- 1 - STÁVAJÍCÍ VJEZD - PISÁRECKÁ
- 2 - NAVRHOVANÝ VJEZD - PISÁRECKÁ
- 3 - OBJEKT STARÉ RESTAURACE
- 4 - OBJEKT STARÉ STŘELNICE 1847
- 5 - BUDOVA ANTHROPOS
- 6 - POMNÍK
- 7 - CENTRÁLNÍ PROMENÁDA
- 8 - BÝVALÁ HISTORICKÁ STŘELECKÁ STĚNA
- 9 - BUDOVA ŽÁZEMÍ A KAVÁRNA
- 10 - MIMOÚROVŇOVÉ KŘÍŽENÍ - CYKLO - IN-LINE
- 11 - ODPOČINKOVÉ PLOCHY - TERASY
- 12 - BUDOVA ŽÁZEMÍ MALÉ KOPANÉ
- 13 - TERASOVÉ UPRÁVENÉ PLOCHY SVAHU
- 14 - HLAVNÍ SOUTĚŽNÍ HRŠTĚ MALÉ KOPANÉ
- 15 - TRÉNINKOVÁ HRŠTĚ MALÉ KOPANÉ
- 16 - HRŠTĚ BASKETBAL A HÁZENÁ
- 17 - PLÁŽOVÁ KOPANÁ
- 18 - PLÁŽOVÝ VOLEJBAL
- 19 - PARKOVIŠTĚ
- 20 - DĚTSKÝ TRÉNINKOVÝ OKRUH MTB
- 21 - LEZECKÁ STĚNA
- 22 - NORMOVANÝ IN-LINE BRUSLAŘSKÝ OVÁL
- 23 - IN-LINE BRUSLAŘSKÝ OVÁL - TRÁŤ 650m
- 24 - IN-LINE BRUSLAŘSKÁ TRÁŤ HOBBY
- 25 - ZÁVODNÍ OKRUH MTB
- 26 - WORKOUTOVÉ HRŠTĚ
- 27 - DISC GOLF OVÉ HRŠTĚ
- 28 - NOVÉ ZŘÍZENÍ ZASTÁVKY MHD
- 29 - ROZŠÍŘENÍ ZASTÁVKY MHD
- 30 - PODCHOD A PODJEZD PRO CYKLISTY
- 31 - MOST PRO PĚŠÍ A CYKLISTY SMĚR RIVIERA
- 32 - NOVÁ ZÁŘÍZENÍ V AREÁLU RIVIERA

LEGENDA PLOCH

- HRANICE AREÁLU
- HRANICE ŠIRŠÍHO OKOLÍ AREÁLU
- IDEOVÉ ŘEŠENÍ DOPRAVNÍHO NAPOJENÍ
- ŘEKA SVRAČKA
- HRANICE POZEMKŮ VE VLASTNICTVÍ ČR
- ŠÍT CYKLOSTEZEK
- NOVÉ NAVRŽENÉ BUDOVY
- STÁVAJÍCÍ BUDOVY
- HRŠTĚ - MALÁ KOPANÁ
- PLÁŽ, VOLEJBAL A PLÁŽ, KOPANÁ
- VRSTEVNICE - STÁVAJÍCÍ STAV
- VOZOVKY - AREÁLOVÉ KOMUNIKACE
- PARKOVACÍ STÁNÍ
- PĚŠÍ KOMUNIKACE - CHODNÍKY
- IN - LINE BRUSLAŘSKÁ DRÁHA
- KLUZIŠTĚ V AREÁLU RIVIERA
- CYKLISTICKÁ DRÁHA MTB
- STÁVAJÍCÍ PĚŠÍ CESTY - PARK ANTHROPOS
- PARKOVÁ ZELEN NOVÉ NAVRHOVANÁ
- TERÉNNÍ FIGURY S VÝSADBOU
- POZEMKY V SOUKROMÉM VLASTNICTVÍ

SPORTOVNĚ REKREAČNÍ OBLAST PISÁRKY ZA ANTHRO

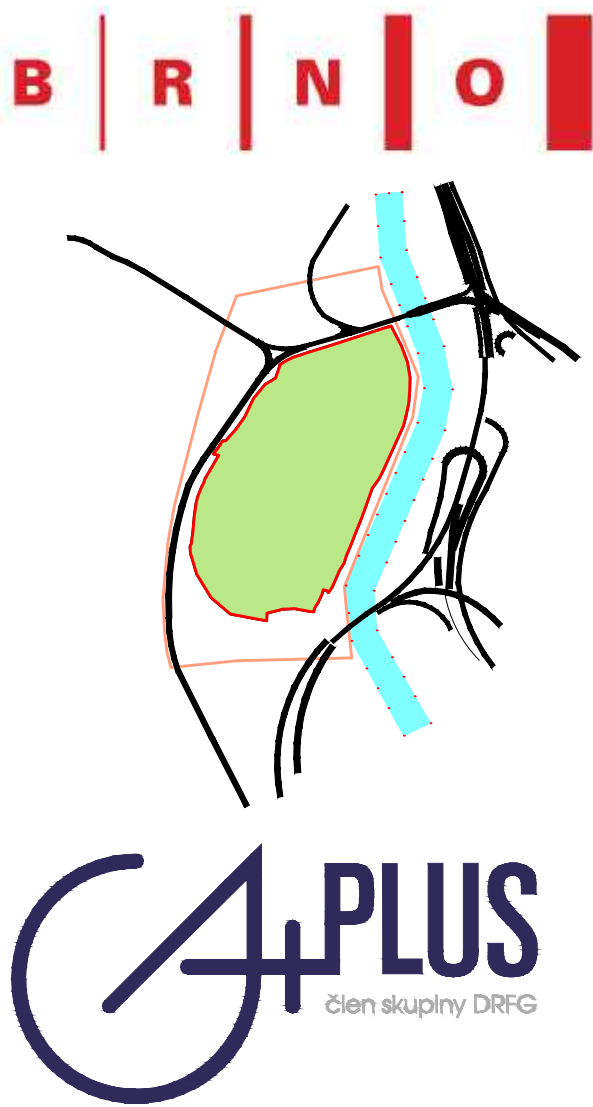

SPORTOVNĚ REKREAČNÍ OBLAST PISÁRKY - ZA ANTHROPOSEM 3. VARIANTA ŘEŠENÍ

INVESTOR / OWNER DEVELOPER STATUTÁRNÍ MĚSTO BRNO DOMINIKÁNSKÉ NÁM. 1, 601 67 Brno ČÍSLO SMLOUVY: 677065542

GENERALNÍ PROJEKTANT / ARCHITECT A PLUS o.s. VED. PROJEKTU / PROJECT MANAGER Doc. Ing. KAREL TUZA, CSc. Ing. arch. PETER UHLÍŘ

VYPRACOVAL / PREPARED BY Ing. arch. JAROMÍR SEDLÁK

VED. PROJEKTANT / CHECKED BY Ing. arch. JAROMÍR SEDLÁK

STUPEŇ / PHASE ÚZEMNÍ STUDIE

ZAKÁZ. ČÍSLO / ARCHIV. NO. 3176 - USA

FORMÁT / FORMAT A4 - B

MĚŘÍTKO / SCALE 1:2000

DATUM / DATE 2018 - 02 - 28

REVIZE / REVISION

No.	DATUM / DATE
01	
02	
03	
04	

POZNÁMKA / ANNOTATION:

STAVBA / PROJECT SPORTOVNĚ REKREAČNÍ OBLAST PISÁRKY

NÁZEV PS - SO / BUILDING TITLE

ČÁST / PART 8. VÝKRESOVÁ ČÁST

NÁZEV VÝKRESU / DRAWING TITLE NÁVRH VÝUŽITÍ ÚZEMÍ - HLAVNÍ VÝKRES

STAVBA STUPEŇ ČÍSLO PL. SO PRŮJEZD VÝKRES REVIZE

USA ŮST 001 00