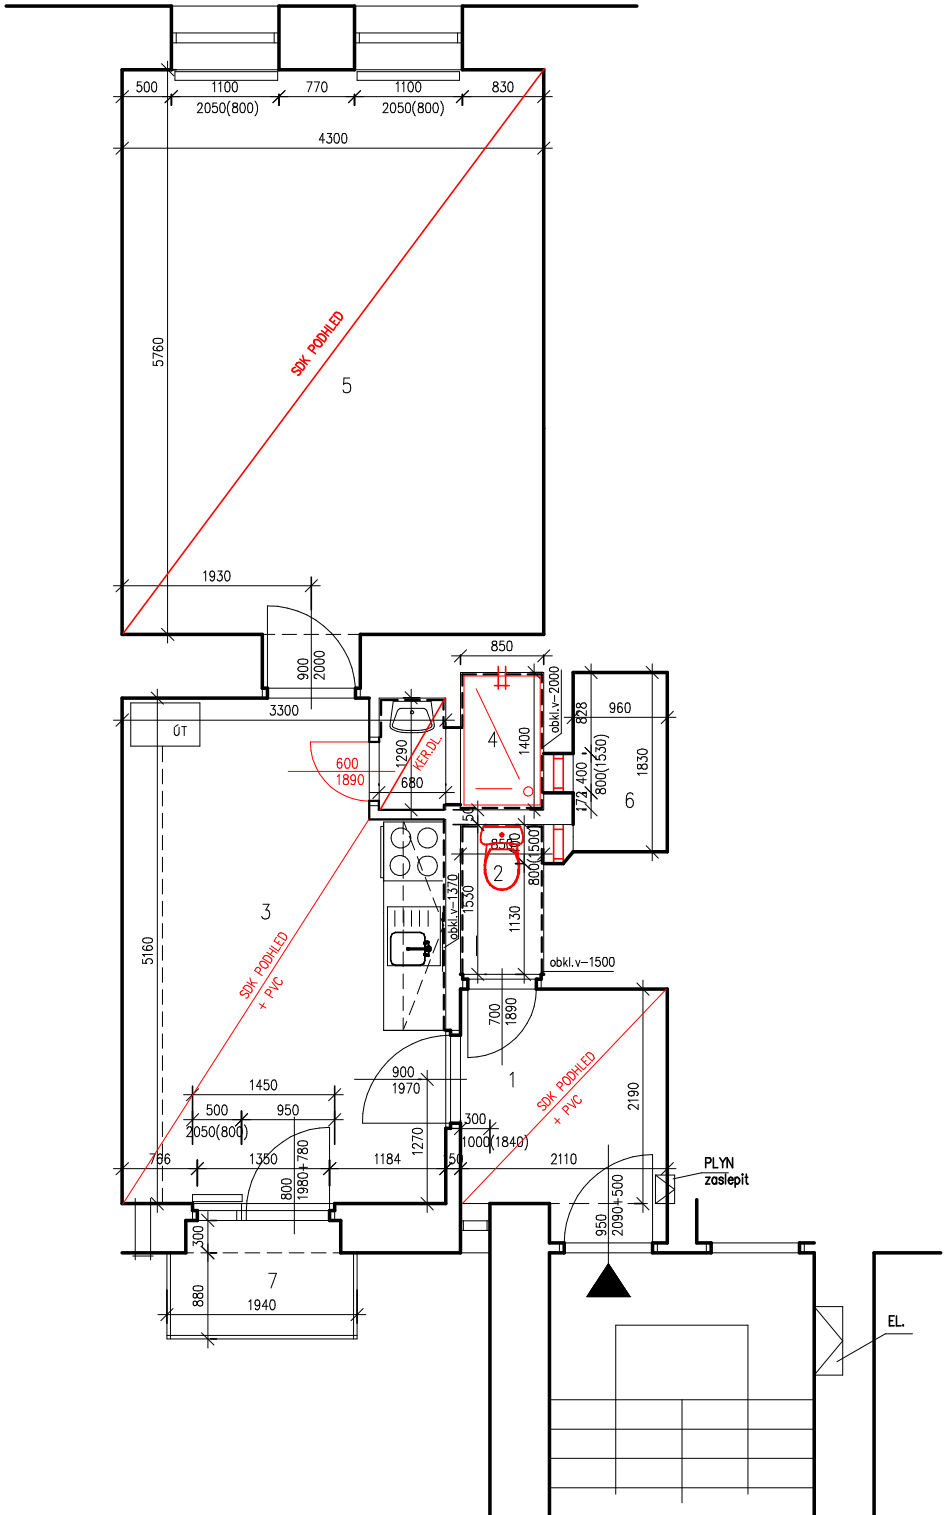

TABULKA MÍSTNOSTÍ					
ČÍSLO	NÁZEV MÍSTNOSTI	PODL. KRYTINA	VÝŠKA MÍSTNOSTI	PLOCHA	POZNÁMKA
1	PŘEDSÍŇ	PVC	3100mm	4.64m2	
2	WC	KER. DLAŽBA	3100mm	1.3m2	obkl.1500mm
3	KUCHYNĚ	PVC	2900mm	16.03m2	
4	SPRCHA	KER. DLAŽBA	3100mm	2.10m2	obkl.3100mm
5	POKOJ	VLYSY	2900mm	24.77m2	
6	PROVĚTRÁVACÍ SVĚTLÍK			1.76m2	
7	BALKON	KER.DLAŽBA		2.64m2	

Zodp.projektant	ing.Eva Ševelová, Loděnice 50, 671 75 Loděnice		
Vypracovala	ing.Eva Ševelová, Loděnice 50, 671 75 Loděnice		
Investor	Magistrát města Brna, Odbor správy majetku, Husova 3, 601 67, Brno		
Akce	OPRAVA BYTU Pekařská 52, volný byt Brno		
Obsah	PŮDORYS NOVÝ	Datum 03.2021	Měřítko 1:50 / Číslo.výkr. 2