


POHLED ČELNÍ- M1:50

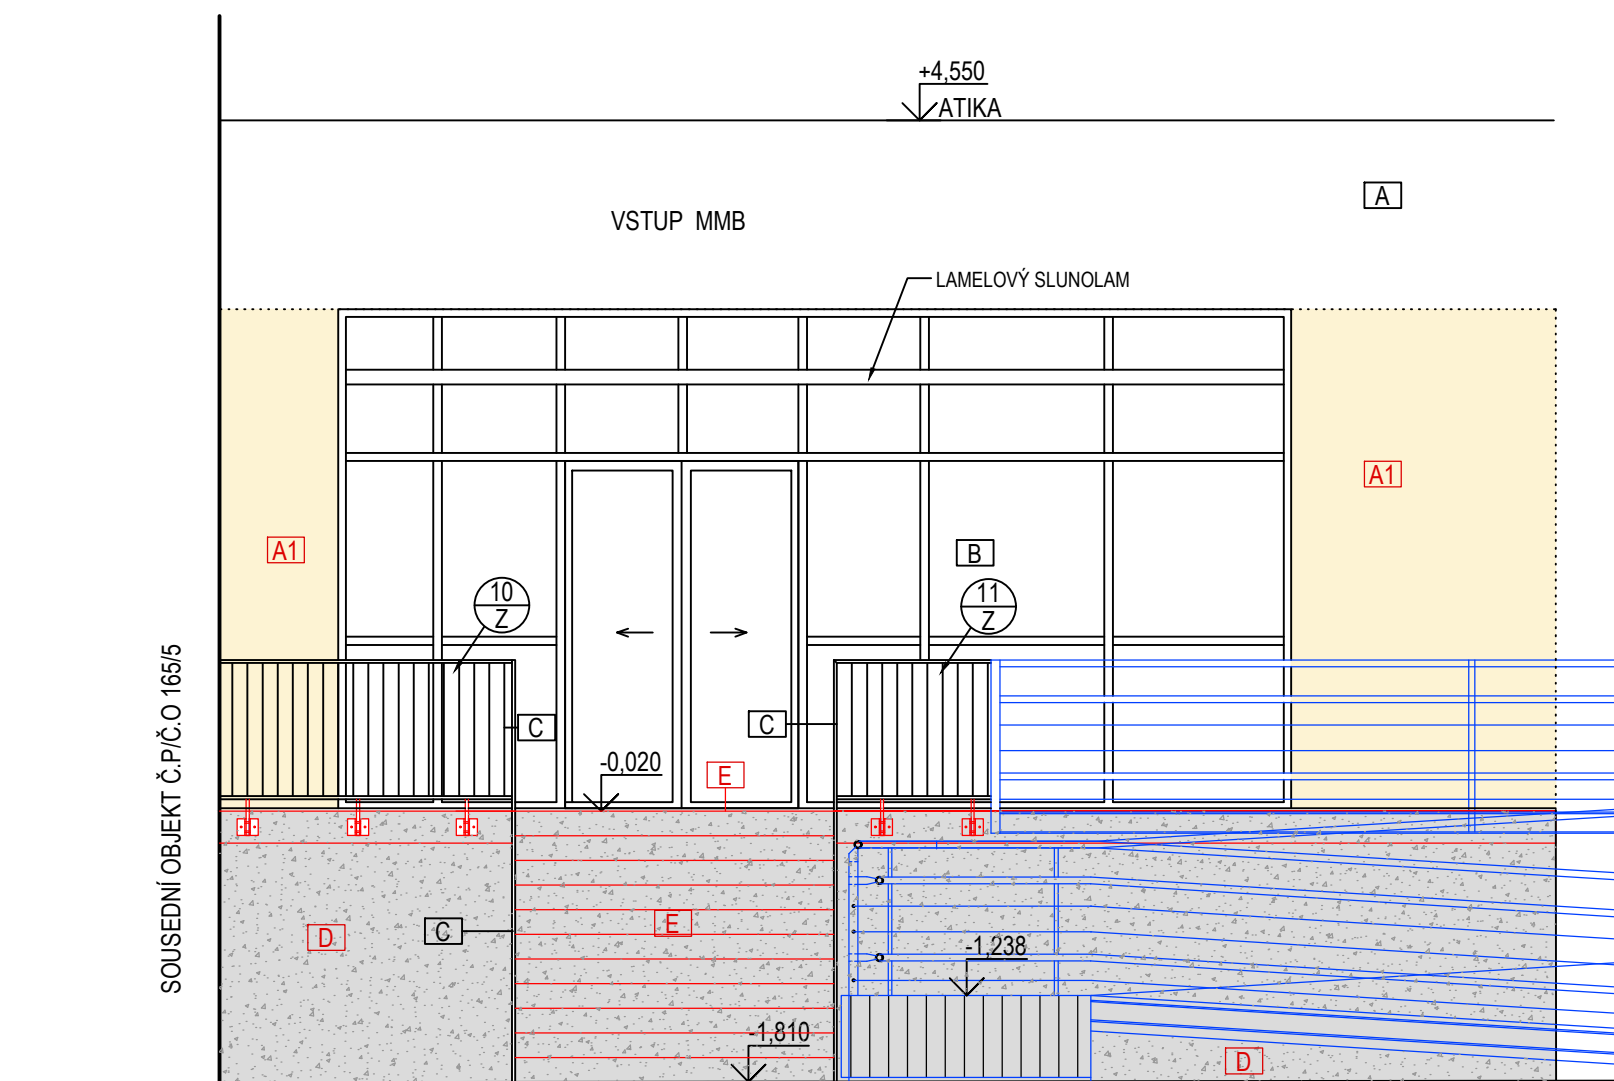


LEGENDA MATERIÁLŮ:

- STÁVAJÍCÍ KONSTRUKCE
- STÁVAJÍCÍ KONSTRUKCE RAMPY - ŽÁROVĚ ZINKOVANÁ OCEL
- NOVÉ KONSTRUKCE

- A STÁVAJÍCÍ VENKOVNÍ OMÍTKA ŠTUKOVÁ HLADKÁ BARVA SVĚTLE ŽLUTÁ
- A1 STÁVAJÍCÍ VENKOVNÍ OMÍTKA ŠTUKOVÁ HLADKÁ - **NOVÝ FASÁDNÍ NÁTĚR DLE STÁV. ODSTÍNU - SVĚTLE ŽLUTÁ**
výměra: $(1500+1750)*3,3 = 8,7 \text{ m}^2$
- B STÁVAJÍCÍ PROSKLENÁ VÝPLŇ - KOVOVÉ RÁMY V BARVĚ ŠEDOMODRÉ
- C STÁVAJÍCÍ UPRAVENÉ OCELOVÉ ZÁBRADLÍ - **NOVÝ NÁTĚR STÁVAJÍCÍHO ZÁBRADLÍ V BARVĚ RAL 7001 STŘÍBROŠEDÉ**
- D **NOVÁ PERMLOVANÁ TERACOVÁ OMÍTKA - ŠEDÁ**
čelní stěny podestý: $(4,7+2,3)*1,9 = 9,07 \text{ m}^2$
boční stěny schodiště: $3,63 * 2 = 7,3 \text{ m}^2$
- E **NOVÉ LITÉ TERACO NA PODESTĚ, STUPNÍCH I PODSTUPNICÍCH**
podesta: $12,0 \text{ m}^2$ + sokl v. 80 mm, dl. 1,75 + 1,5 m
stupnice: $0,3*2,1*10 = 6,3 \text{ m}^2$
podstupnice: $0,165*2,1*11 = 3,8 \text{ m}^2$

POHLED BOČNÍ - M1:50

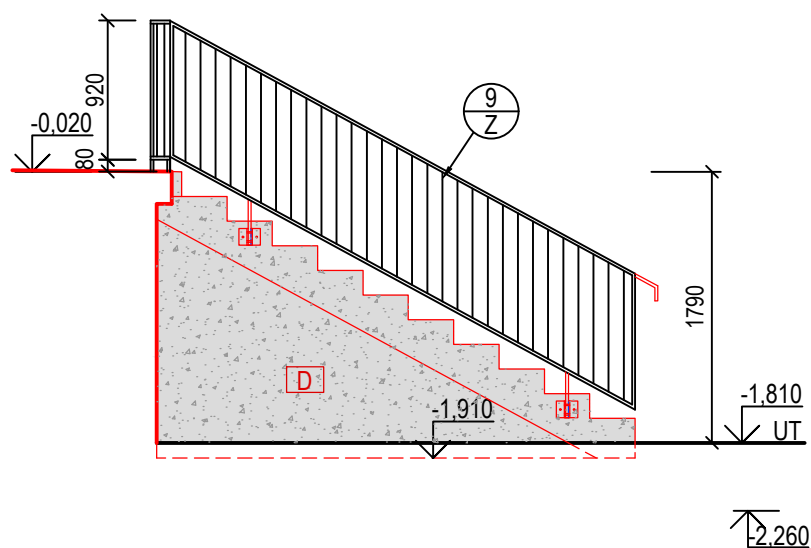

±0 = ČISTÁ PODLAHA U VSTUPU V 1.NP

Zodpovědný projektant	Projektant	Vypracoval	<div style="text-align: center;"> PAM ARCH </div> <p>kancelář : Ječná 29a, 621 00 Brno info@pamarch.cz, http:// www.pamarch.cz</p>	
Ing. arch. Robert Ševčík	Ing. Andrea Kuricová	Ing. Andrea Kuricová		
Stavebník: Statutární město Brno, MMB-OSM, Husova 164/3, Brno			Formát	420x297 (A3)
Místo stavby: Husova 164/3, Brno, parc.č. 1146, k.ú Staré Brno			Datum	05/2021
Název stavby:			Účel dokumentace	DPPS
PD NA OPRAVU SCHODIŠTĚ			Měřítko:	1:50
			D.1.1 ARCHITEKTONICKO-STAVEBNÍ ŘEŠENÍ	
Stavební objekt:			Číslo paré:	Číslo výkresu:
POHLEDY - nový stav				
			D.1.1-06	