



SCHÉMA ZAPOJENÍ

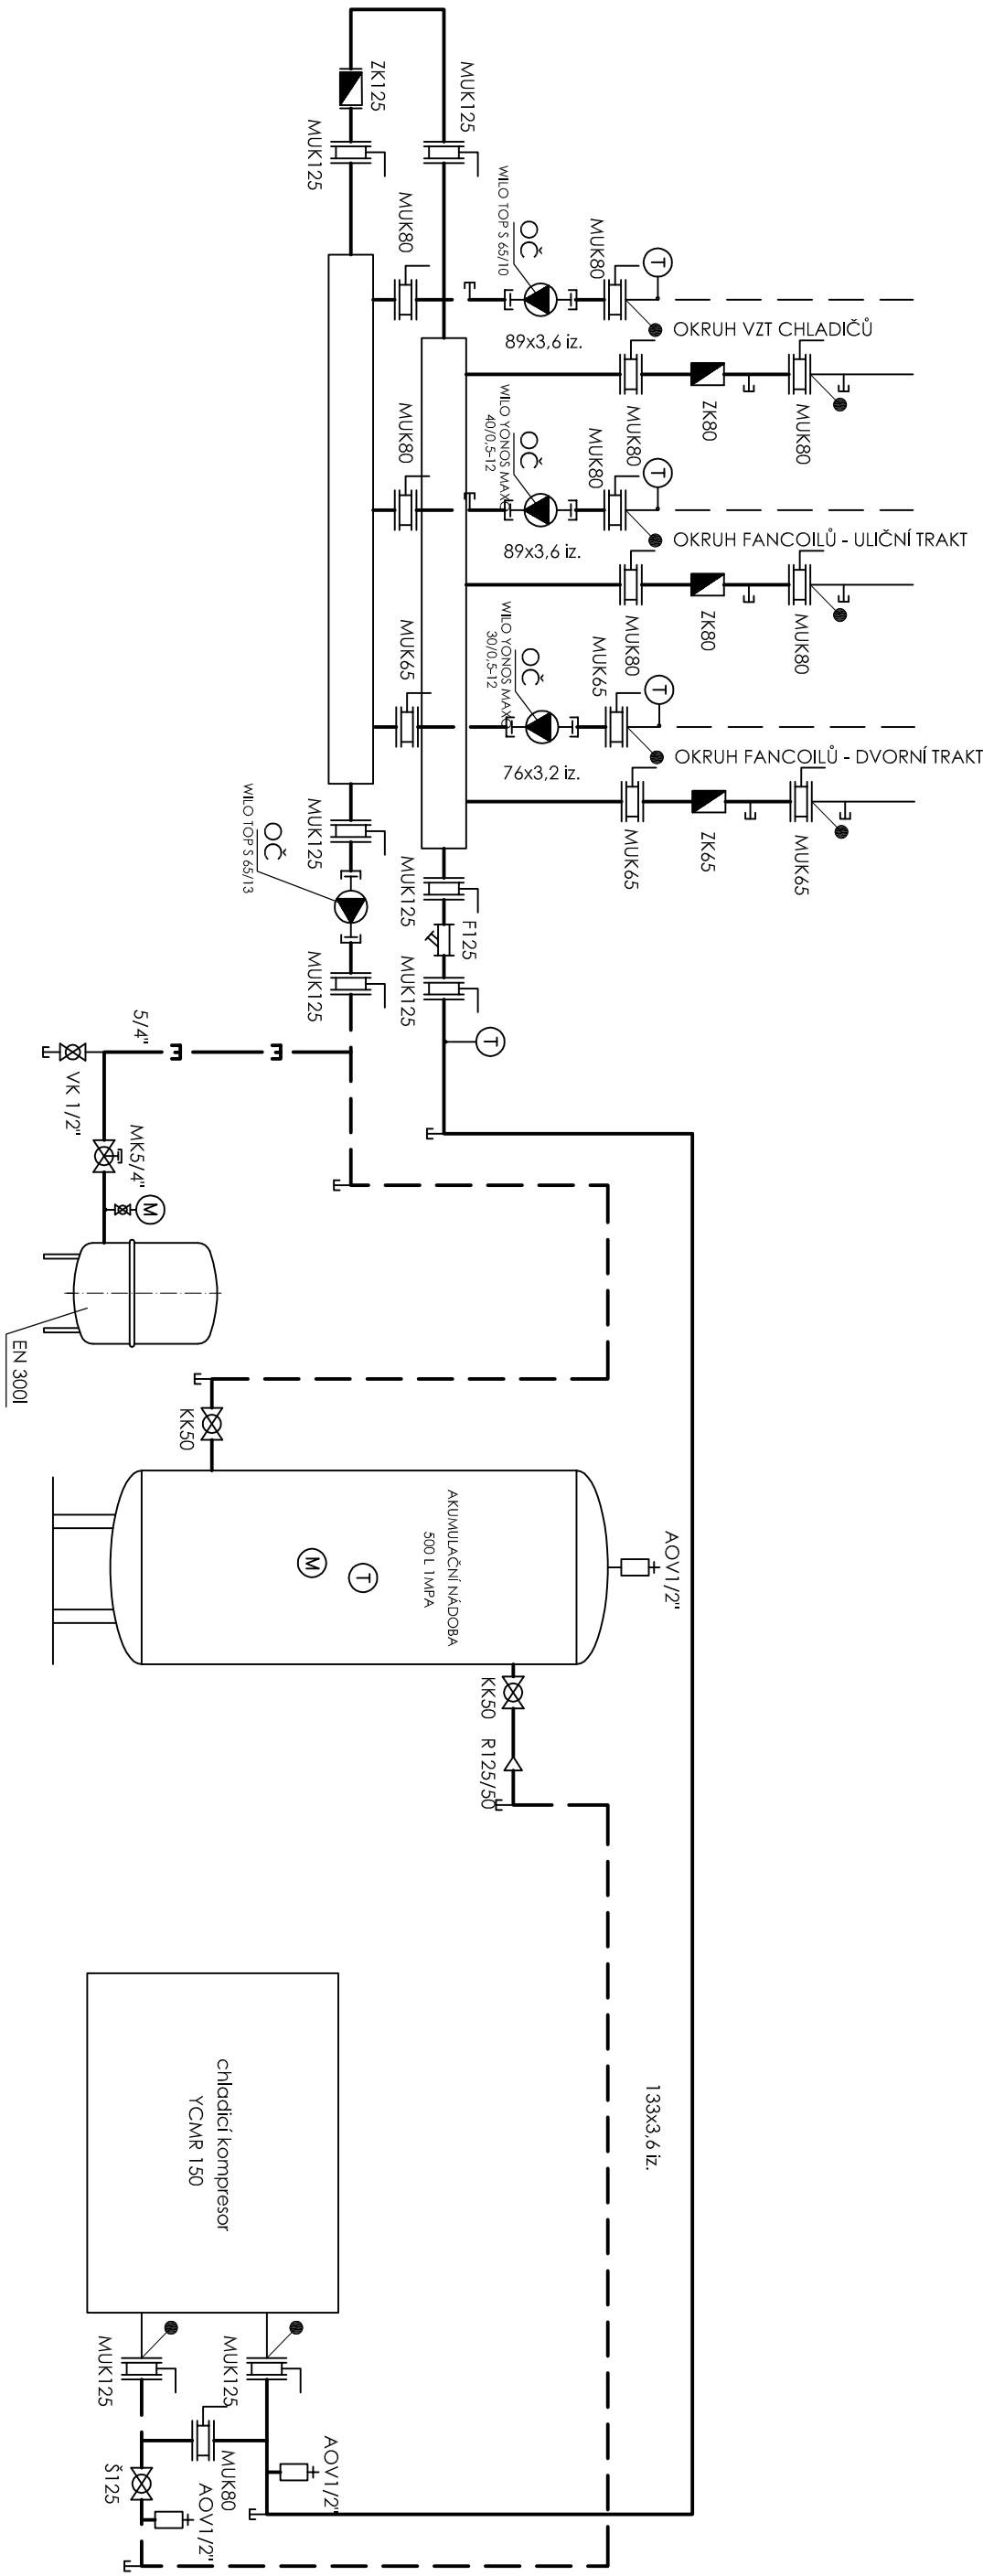

DETAIL ROZDĚLOVAČ/SBĚRAČ
M 1:20

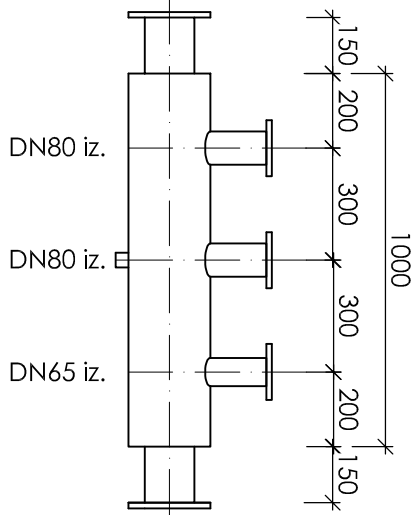


PŘÍKLADY ULOŽENÍ

DETAIL JEJEDNOTLIVÝCH ZÁVĚŮ PRO OCELOVÉ POTRUBÍ

- LEGENDA :
- A - OBLINKY ON 130700.31
 - B - KULATINY ČSN 425110 Ø 8 DO DN40 / Ø10 OD DN50 DO DN100
 - C - OKA PLOCHÉHO ON 130636
 - D - TYPCE SE ZÁVĚTEM ON 130630.1 M8 DO DN40 / M10 OD DN50 DO DN100
 - E - LEBENÁŘSKÉHO ŠROUBU RSM 12/110 A KOVY UPAT USA/M12
 - F - MATICE ČSN 02 1682 M8 DO DN40 / M10 OD DN50 DO DN100
 - G - OKA Z KRUHOVÉ OCELI ON 130635




KLUZKÁ PODPĚRA
- KONZOLY Z PROFILŮ U, NERO, L, ZAVĚŠENÉ KE STROPŮ, NEBO UKOTVENÉ DO ZDI, NA KTERÉ JE ULOŽENO POTRUBÍ

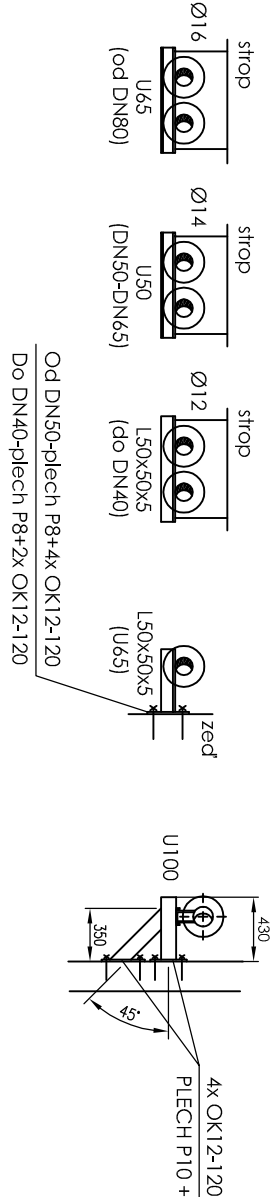

PŮDORYS

M 1:25

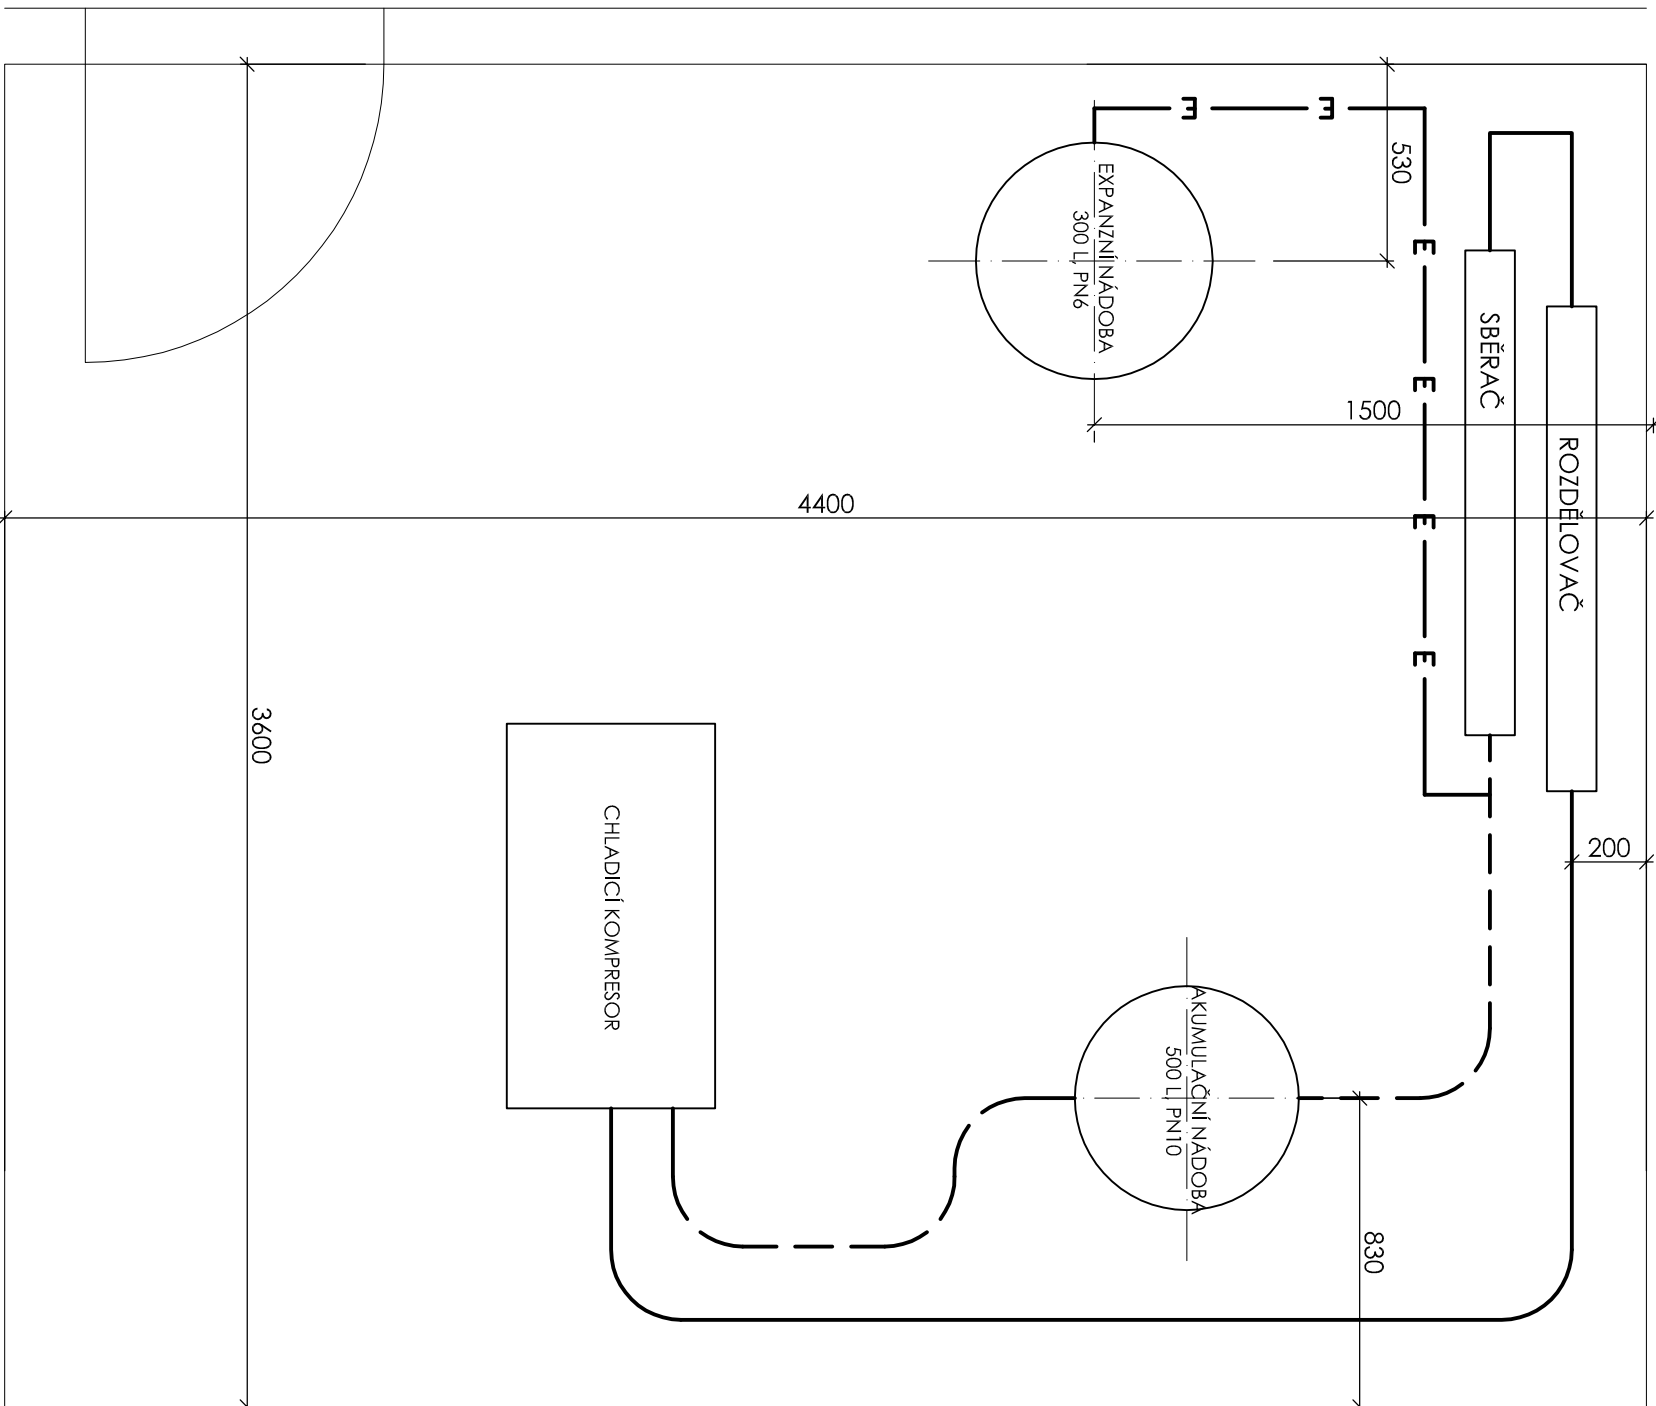

CEPRE s.r.o. projekce a realizace Jihočeský úřad 637 00 Břež				CEPRE s.r.o.			
ZODPOVĚDNÝ PROJEKTANT		ING. JAKUB MRAVČEK	ING. LUCIE MRAVČOVÁ	ING. LUCIE MRAVČOVÁ	ING. JAKUB MRAVČEK	INVESTOR	
STAVBA		OPRAVA ČÁSTI CHLAZENÍ KOLÍŠTĚ 19				STUPĚN	
STAVBNÍ OBJEKT		TECHNOLOGICKÁ ČÁST				MÍSTO STAVBY	
NÁZEV VÝKRESU		SCHÉMA, PŮDORYS				FORMÁT	
						DATUM	
						MĚŘÍTKO	
						ČÍSLO ZAKÁZKY	