


SO 01
ŘEZ B-B'

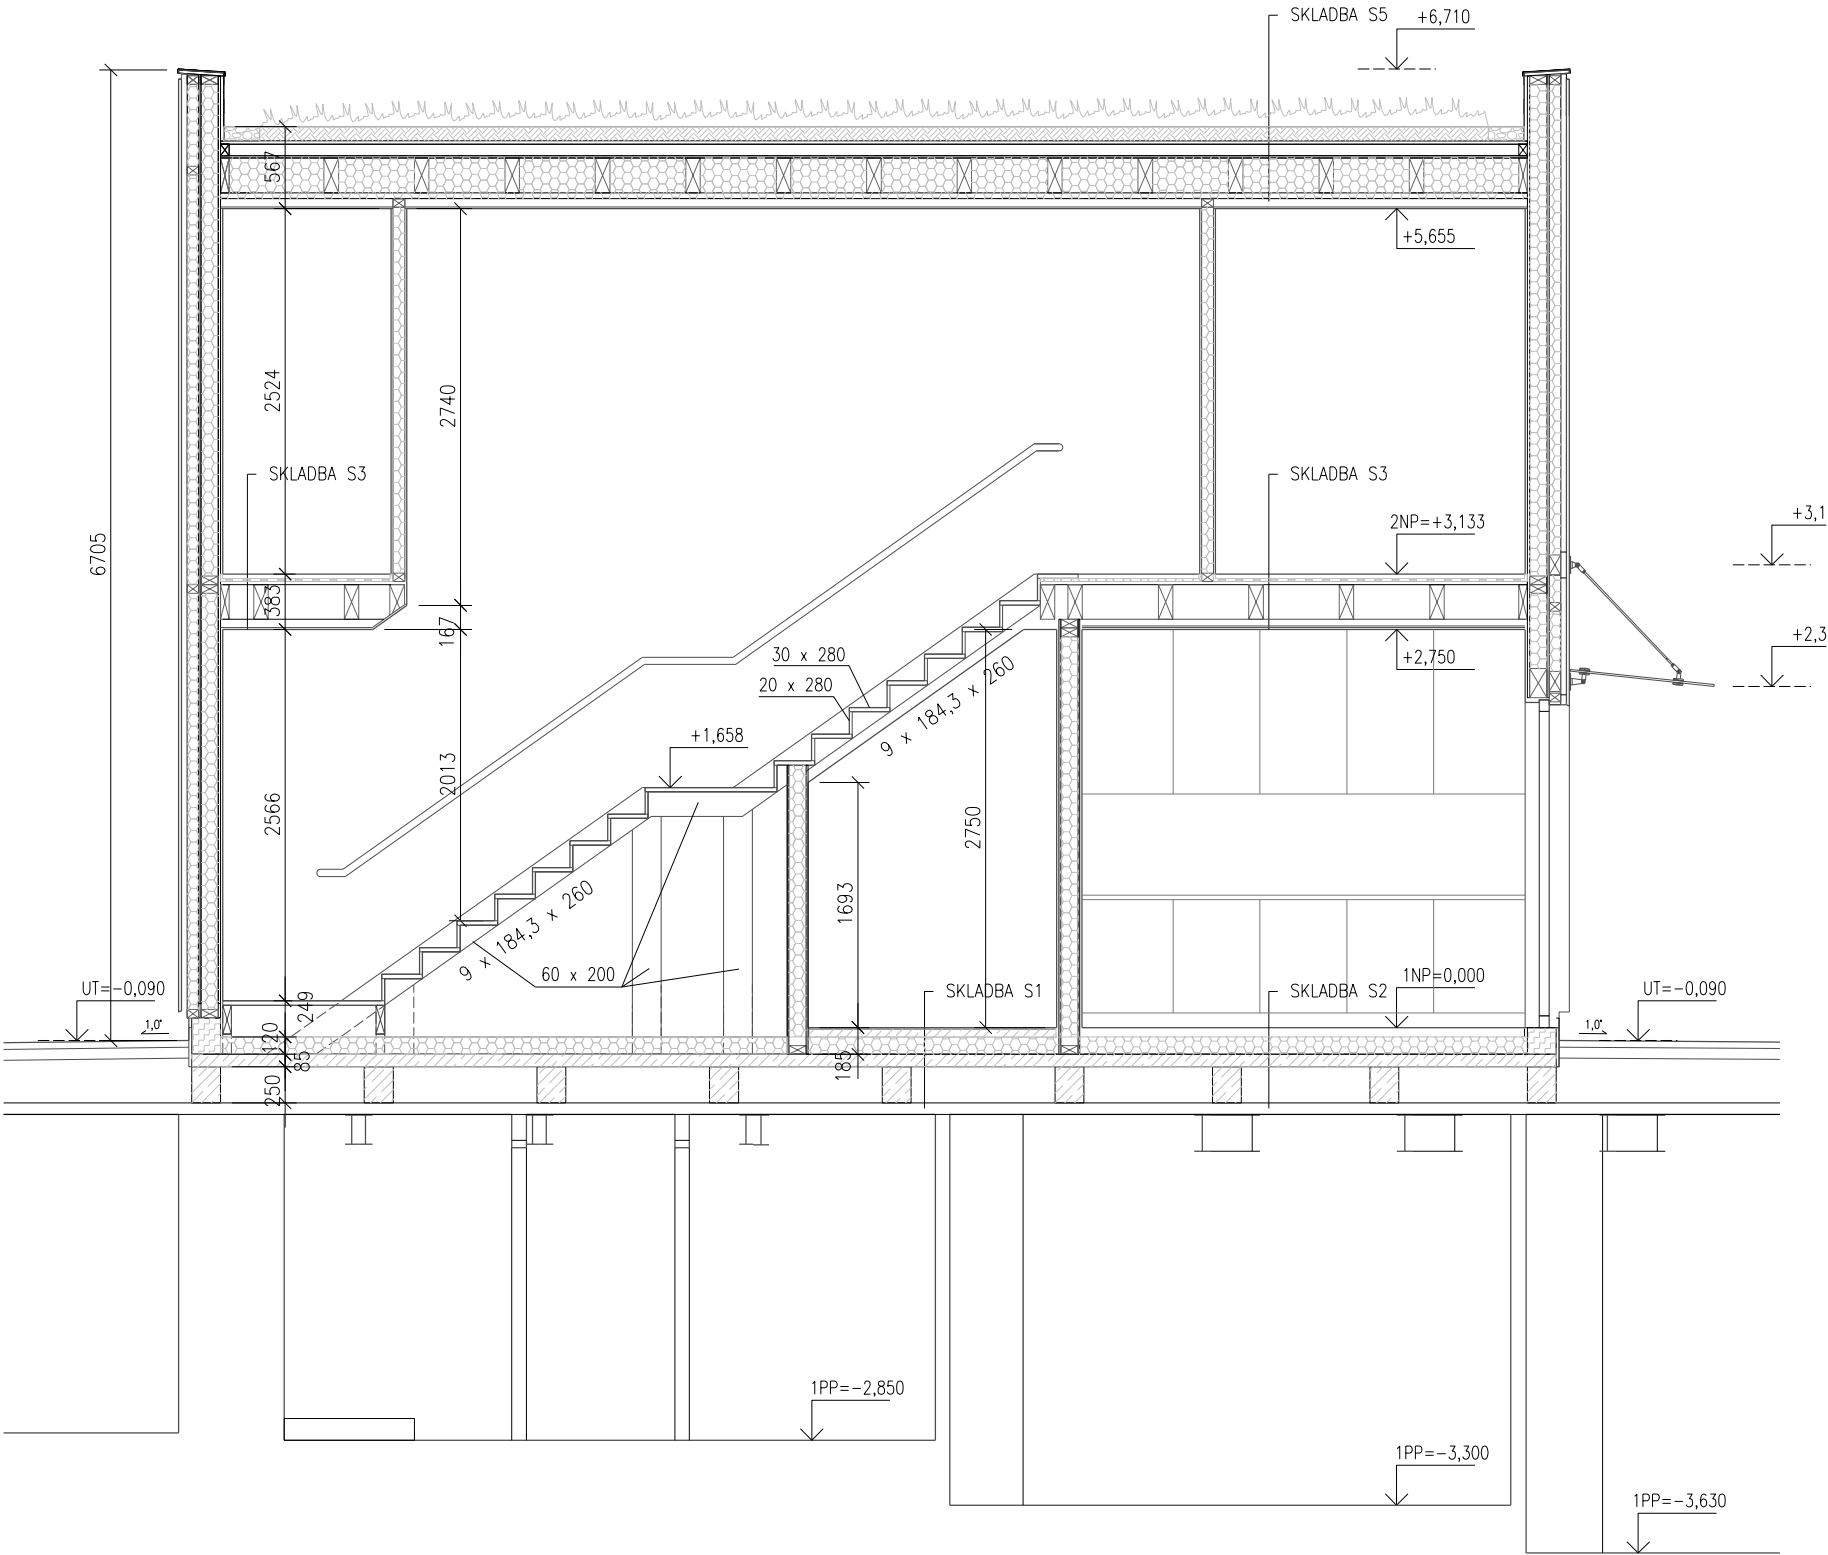

LEGENDA MATERIÁLŮ

- TEPELNÁ IZOLACE
- BETON, ŽELEZOBETON
- POROBETON
- VEGETAČNÍ SUBSTRÁT
- KAČÍREK

AUTOR NÁVRHU: ING. ARCH. MICHAELA FOLTÝNOVÁ

PROJEKTANT		MONOBLOK, DURČÁKOVA 49, BRNO 61300, T +420 777 931 900, www.monoblok.cz ING.ARCH. B.JENČKOVÁ, ING.ARCH. T.JENČEK, ING.ARCH. K.HORÁKOVÁ	
INVESTOR	STATUTÁRNÍ MĚSTO BRNO, DOMINIKÁNSKÉ NÁM. 196/1, 602 00 BRNO	DATUM	SRPEN 2020
SLATINSKÁ 47, 636 00 BRNO, P.Č. 4573/1 A 7848/6, OBOJE K. Ú. ŽIDENICE MLÁDEŽNICKÉ KLUBOVNY POD BÍLOU HOROU		STUPEŇ	SPOLEČNÉ POVOLENÍ STAVBY
VÝKRES SO 01 - ŘEZ B-B'		MĚŘÍTKO	1 : 50
		ČÍSLO VÝKRESU	D1.1.08