


# VZOROVÝ PŘÍČNÝ ŘEZ ULOŽENÍM VODOVODNÍHO POTRUBÍ

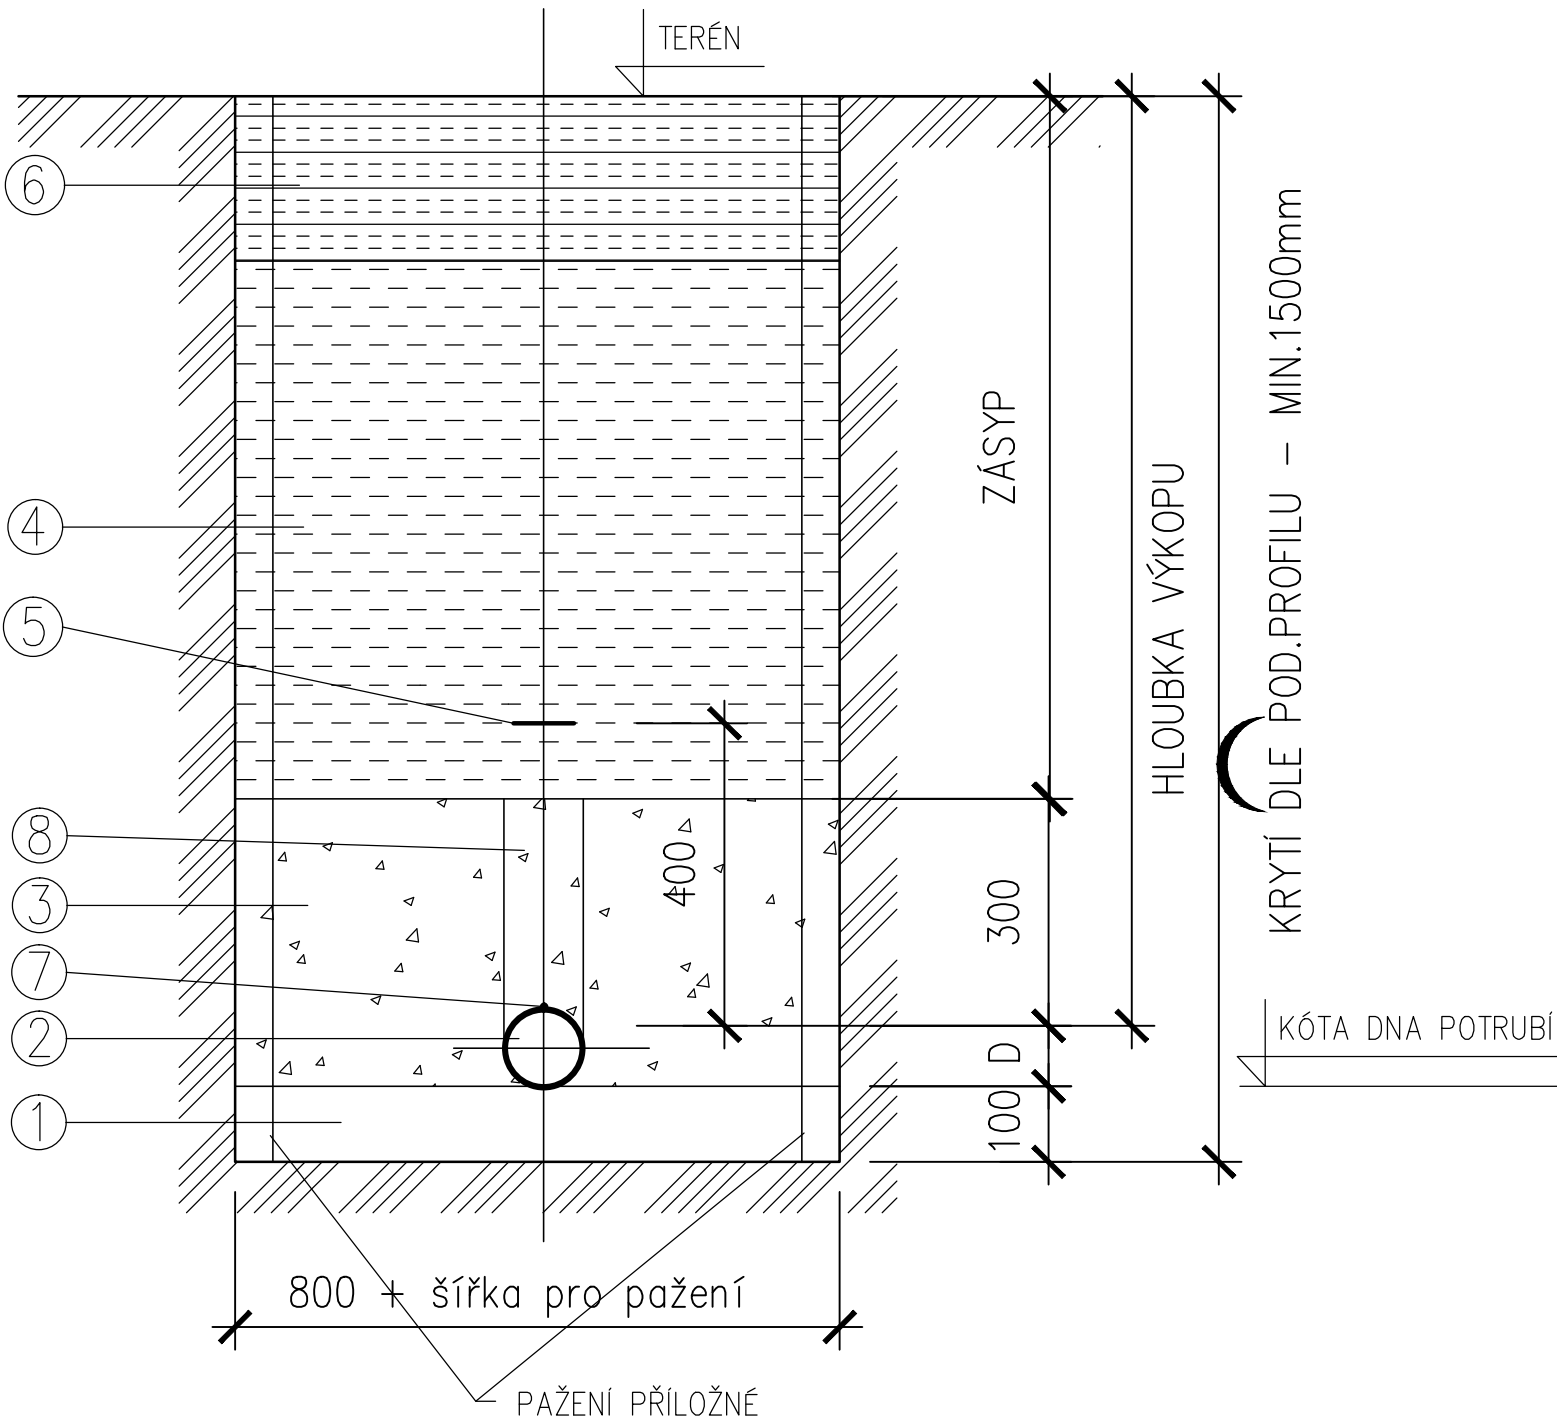

## LEGENDA

- 1 PÍSKOVÉ LOŽE TL.100mm
- 2 HD PE TROUBA PE100 SDR11 – DN DLE SITUACE
- 3 OBSYP POTRUBÍ ŠTĚRKOPÍSKEM SE ZHUTNĚNÍM PO VRSTVÁCH
- 4 ZÁSYP ŠTĚRKOPÍSKEM NEBO TŘÍDĚNOU ZEMINOU SE ZHUTNĚNÍM PO VRSTVÁCH MIMO KOMUNIKACI NA 95%PS
- 5 VÝSTRAŽNÁ FOLIE MODRÉ BARVY S NÁPISEM VODOVOD
- 6 OBNOVA POVRCHU – DLE SITUACE
- 7 IDENTIFIKAČNÍ VODIČ 1 x CU 4mm<sup>2</sup>
- 8 NAD TROUBOU NEHUTNIT

±0,000 = 202,140 m.n.m.

ZODPOVĚDNÝ PROJEKTANT Ing. Alice Mudráková Ovocná 12, 621 00 Brno tel: 606 377 197 email: mud@email.cz		RAZÍTKO, PODPIS	
OBJEDNATEL	Statutární město Brno Dominikánské náměstí 196/1, 602 00 Brno		
ZHOTOVITEL	P.P. Architects s.r.o. Horova 38b, 616 00 Brno		
NÁZEV AKCE  Celková rekonstrukce bytového domu Plynářenská 263/8		DATUM 03/2018	STUPEŇ  DPS
		ČÍSLO PARÉ	
ČÁST	D.1 DOKUMENTACE STAVEBNÍHO NEBO INŽENÝRSKÉHO OBJEKTU		
ZPRACOVATEL ČÁSTI	Ing. ALICE MUDRÁKOVÁ	OZN. OBJEKTU  SO 02	PROJEKTOVÁ ČÁST  D.1
VYPRACOVAL	Ing. ALICE MUDRÁKOVÁ		
PŘÍPOJKA VODY			
NÁZEV VÝKRESU	ULOŽENÍ POTRUBÍ PE	MĚŘÍTKO	ČÍSLO VÝKRESU 05