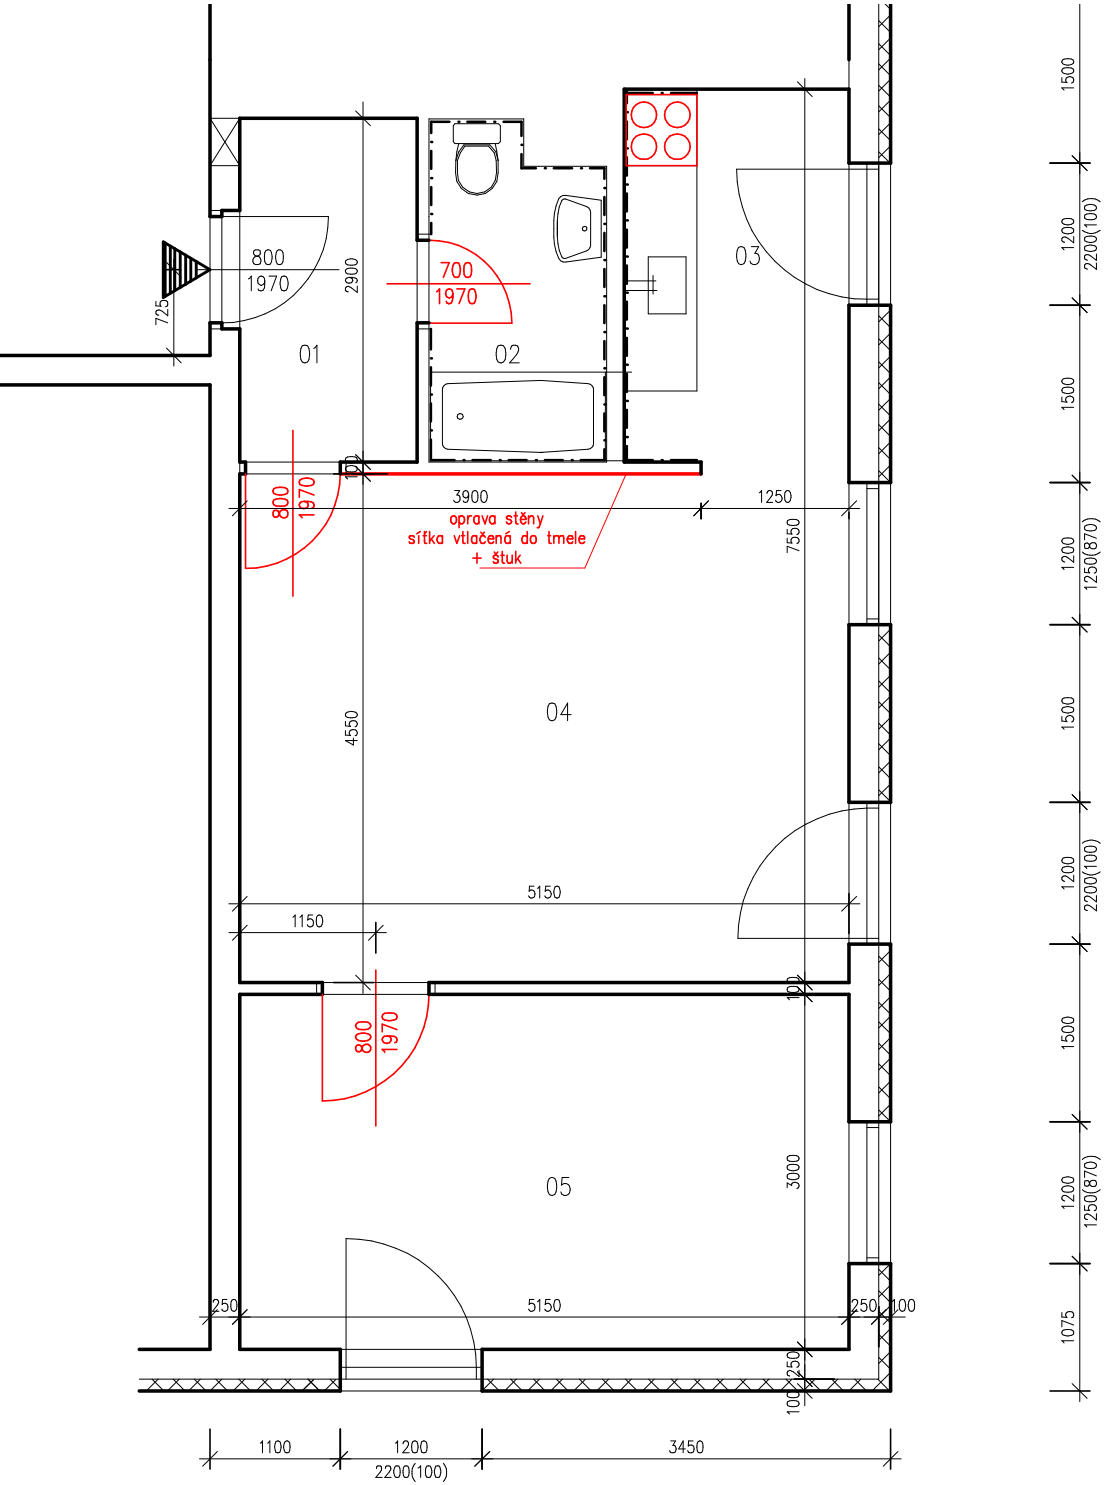

TABULKA MÍSTNOSTÍ					
ČÍSLO	NÁZEV MÍSTNOSTI	PODL. KRYTINA	VÝŠKA MÍSTNOSTI	PLOCHA	POZNÁMKA
1	PŘEDSÍŇ	KER.DL.	2650mm	3.47m2	
2	KOUPELNA	KER.DL.	2650mm	4.60m2	OBKL.V=2000mm
3	KUCHYŇSKÝ KOUT	KER.DL.	2650mm	6.00m2	OBKL.V=600mm
4	POKOJ	PVC	2650mm	23.44m2	
5	POKOJ	PVC	2650mm	15.45m2	

Zodp.projektant	ing.Eva Ševelová, Loděnice 50, 671 75		
Vypracovala	ing.Eva Ševelová, Loděnice 50, 671 75		
Investor	MMB Odbor správy budov, Husova 3, Brno, 601 67		
Akce	OPRAVA BYTU ZDERADOVA 3, BYT Č. 9, BRNO – STŘED		
Obsah	PŮDORYS BYTU	NOVÝ STAV	Datum 07.2021

Měřítko	Číslo.výkr.
1:50	2