

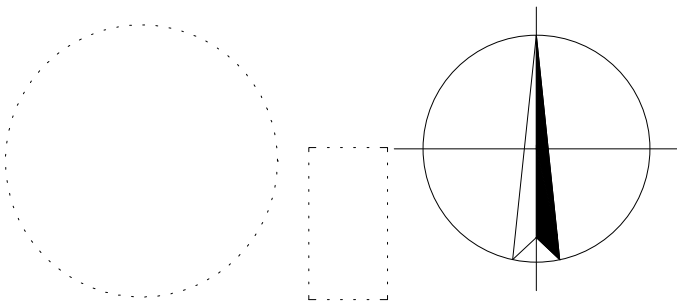


SITUACE 1:500

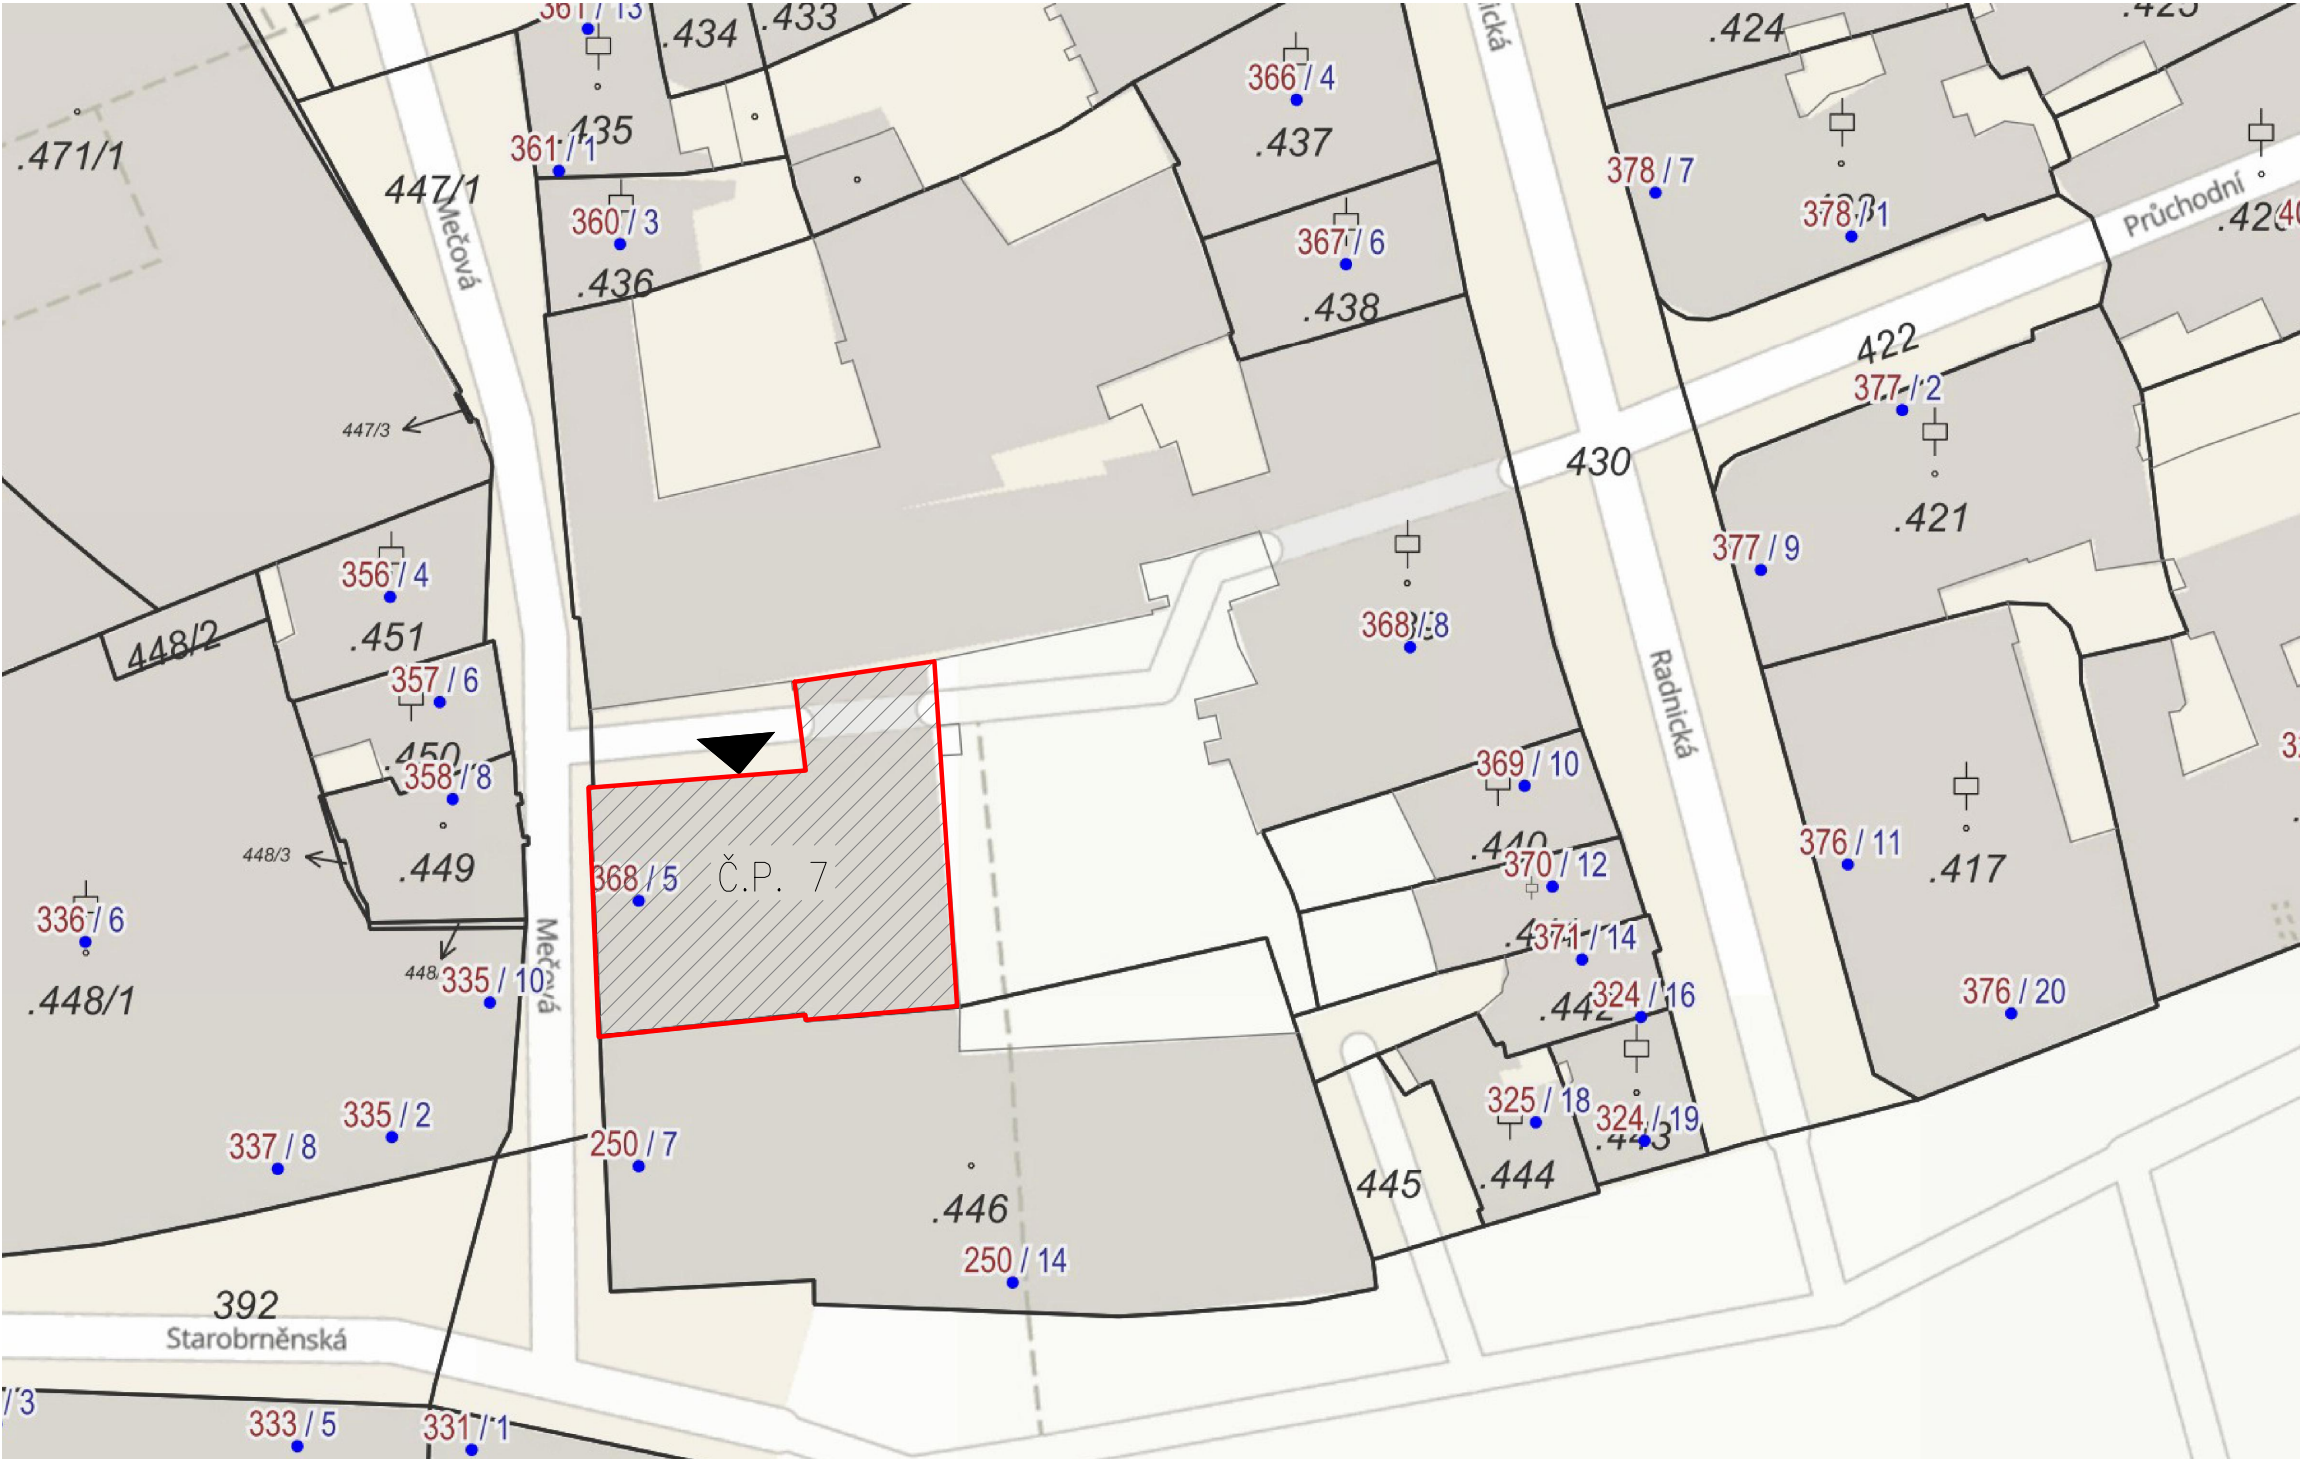


SITUACE ŠIRŠÍCH VZTAHŮ

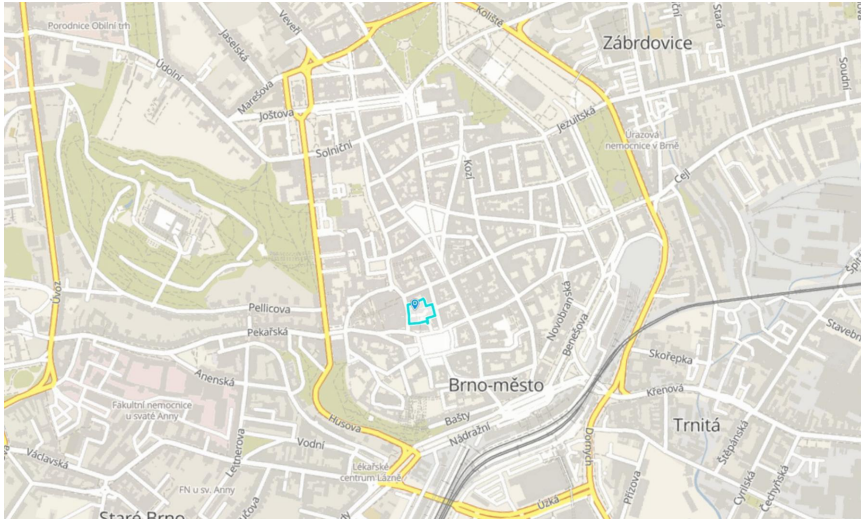


|                             |  |   |               |
|-----------------------------|--|---|---------------|
| ZODPOVĚDNÝ PROJEKTANT:      |  | VYPRACOVAL:   |               |
| Ing. et Ing. Pavel Vyskočil |  | Ing. et Ing. Pavel Vyskočil   |               |
| STAVEBNÍK:                  |  | Statutární město Brno, Dominikánské náměstí 196/1, 602 00 Brno  |               |
| MÍSTO STAVBY:               |  | Mečová 368/5, 602 00 Brno   |               |
| KATASTRÁLNÍ ÚZEMÍ:          |  | Město Brno  |               |
| NÁZEV STAVBY:               |  | VÝMĚNA VÝTAHU V OBJEKTU MEČOVÁ 368/5, BRNO  |               |
| OBSAH VÝKRESU:              |  | SITUACE   |               |
|                             |  | Ing. et Ing. Pavel Vyskočil<br>Nádražní 179, 664 46 Silůvky<br>IČO: 87245302<br>Autorizace ČKAIT: 1005896<br>tel.: (+420) 725 805 017<br>pavel.vyskocil@seznam.cz |               |
|                             |  | STUPEŇ  | DSP           |
|                             |  | FORMÁT  | 2xA4          |
|                             |  | DATUM   | 07/2019       |
|                             |  | MĚŘITKO   | ČÍSLO VÝKRESU |
|                             |  | 1:500   | C             |


ORIENTAČNÍ PŮDORYS 1.NP  
1:200

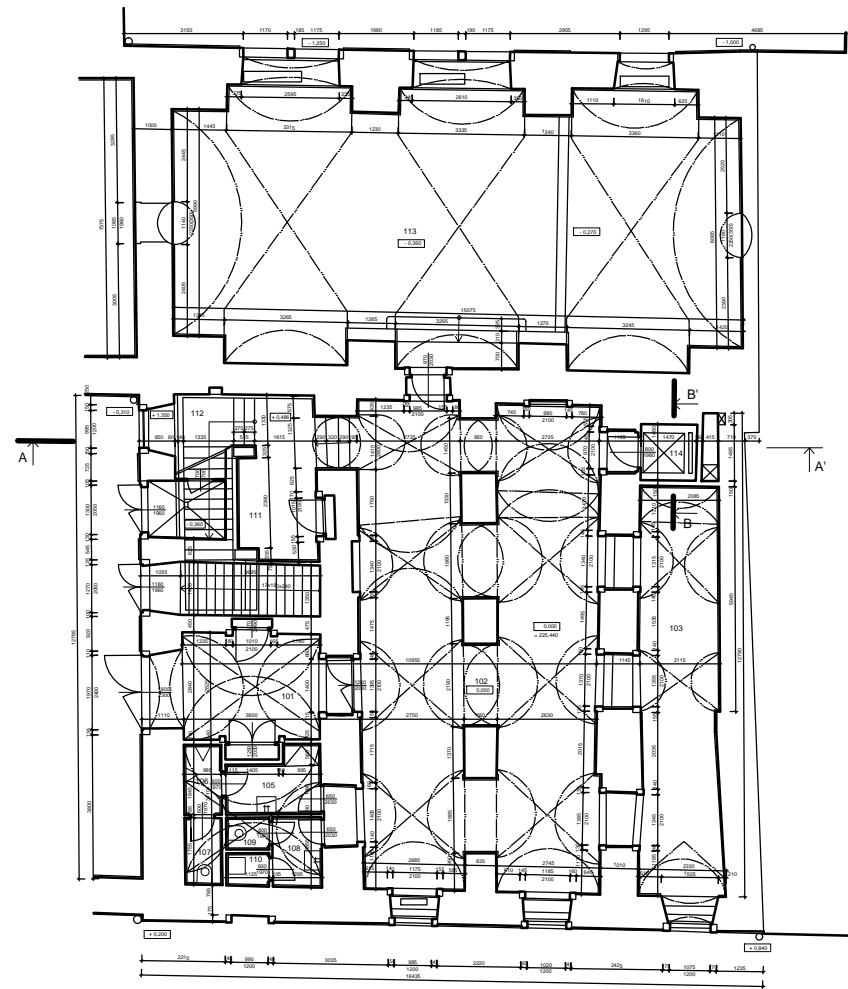

PŮDORYS 1.NP - STÁVAJÍCÍ STAV  
1:50

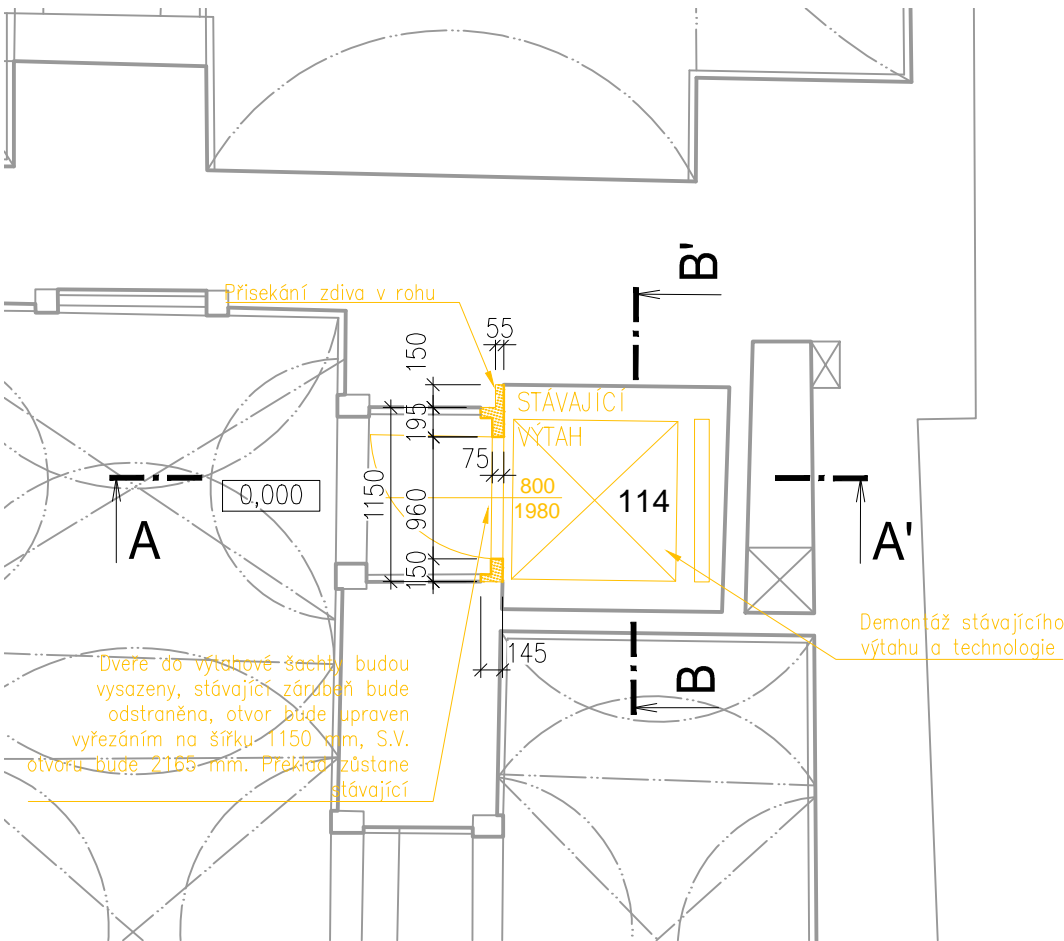

PŮDORYS 1.NP - NOVÝ STAV  
1:50

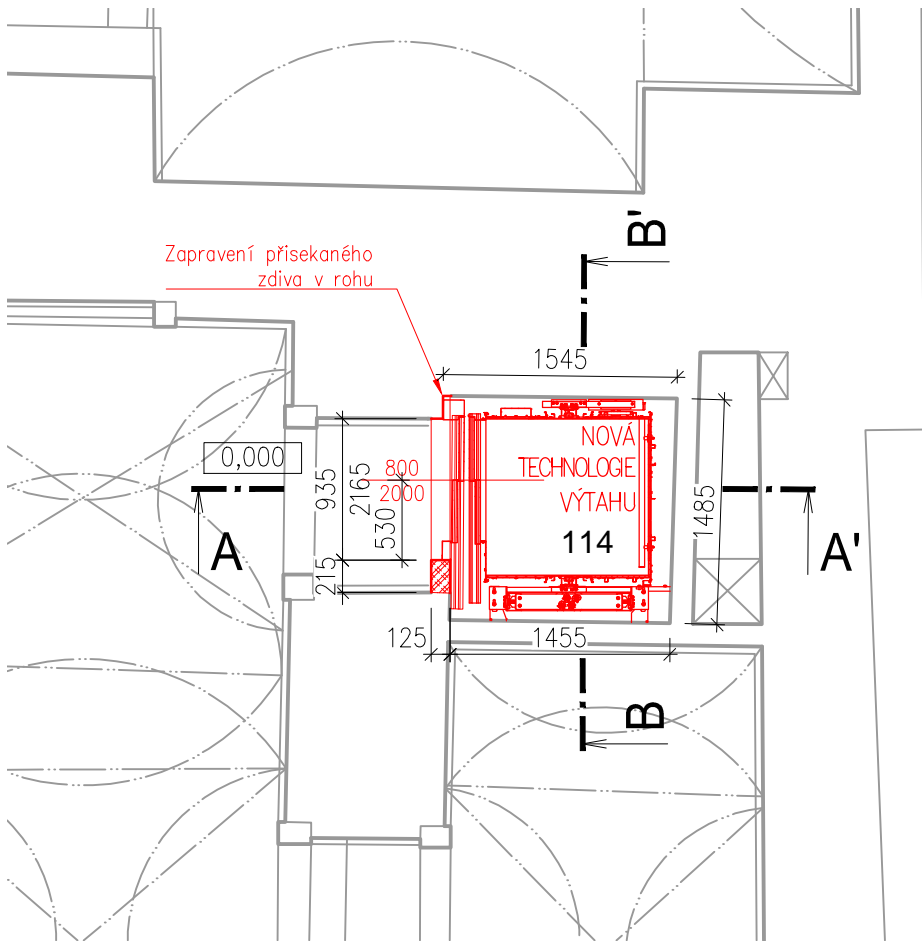

LEGENDA MÍSTNOSTÍ

| V.P. | ČÍSLO | ÚČEL MÍSTNOSTI       | SV.V.        | PLOCHA m² |
|------|-------|----------------------|--------------|-----------|
| 125  | 101   | ZÁDVEŘÍ              | 2970         | 14,1      |
| 160  | 102   | VSTUPNÍ HALA         | 3000         | 87,3      |
| 160  | 103   | CENTRÁLNÍ ŠATNA      | 3000         | 25,8      |
| -    | 104   | ODPADNÍ NÁDOBY       | 1400<br>2250 | 3,1       |
| 140  | 105   | PŘEDSÍŇ SOC. ZAŘ. M. | 3000         | 3,9       |
| 140  | 106   | PISOÁR               | 3000         | 1,9       |
| 140  | 107   | WC M.                | 3000         | 1,9       |
| 140  | 108   | PŘEDSÍŇ SOC. ZAŘ. Ž. | 3000         | 2,4       |
| -    | 109   | WC Ž.                | 3000         | 1,0       |
| -    | 110   | ÚKLIDOVÁ KOMORA      | 3000         | 1,0       |
| -    | 111   | SCHODIŠŤOVÁ HALA     | 2560         | 10,4      |
| -    | 112   | SCHODIŠTĚ            | -            | 14,1      |
| -    | 113   | VÝSTAVNÍ SÁL         | 3230<br>3460 | 104,0     |
| -    | 114   | OSOBNÍ VÝTAH         | -            | 2,3       |
| -    | 115   | SCHODIŠTĚ DO SKLEPA  | -            | 5,9       |

LEGENDA MATERIÁLŮ

- Stávající konstrukce
- Bourané konstrukce
- Nové konstrukce, zdivo z bloků PORFIX


POZNÁMKY

TATO DOKUMENTACE VE STUPNI PRO STAVEBNÍ POVOLENÍ  
NENAHRAZUJE PROVÁDĚCÍ DOKUMENTACI! TA MUSÍ BÝT  
VYPRACOVÁNA PO DETAILNÍM ZAMĚŘENÍ VÝTAHOVÉ ŠACHTY


|  |  |   |
|--|--|---|
| ZODPOVĚDNÝ PROJEKTANT:                     | VYPRACOVAL:  |   |
| Ing. et Ing. Pavel Vyskočil                | Ing. et Ing. Pavel Vyskočil                                    |   |
| STAVEBNÍK:                                 | Statutární město Brno, Dominikánské náměstí 196/1, 602 00 Brno |   |
| MÍSTO STAVBY:                              | Mečová 368/5, 602 00 Brno                                      |   |
| KATASTRÁLNÍ ÚZEMÍ:                         | Město Brno   |   |
| NÁZEV STAVBY:                              |  |   |
| VÝMĚNA VÝTAHU V OBJEKTU MEČOVÁ 368/5, BRNO |  |   |
| OBSAH VÝKRESU:                             |  |   |
| PŮDORYS 1.NP                               |  |   |
|  |  | Ing. et Ing. Pavel Vyskočil<br>Nádražní 179, 664 46 Silůvky<br>IČO: 87245302<br>Autorizace ČKAIT: 1005896<br>tel.: (+420) 725 805 017<br>pavel.vyskocil@seznam.cz |
| STUPEŇ                                     |  | DSP   |
| FORMÁT                                     |  | 2xA4  |
| DATUM                                      |  | 07/2019   |
| MĚŘITKO                                    |  | ČÍSLO VÝKRESU   |
| 1:50,1:200                                 |  | D 1.1_1   |




ORIENTAČNÍ PŮDORYS 2.NP  
1:200

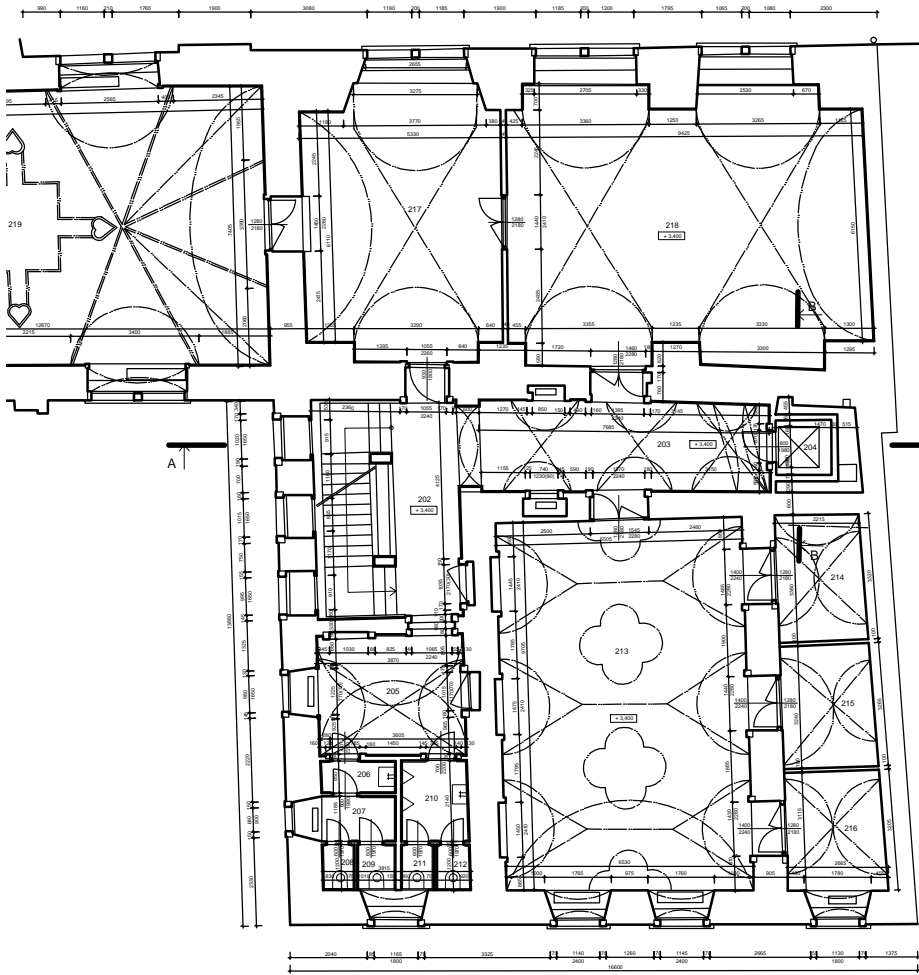

PŮDORYS 2.NP - STÁVAJÍCÍ STAV  
1:50

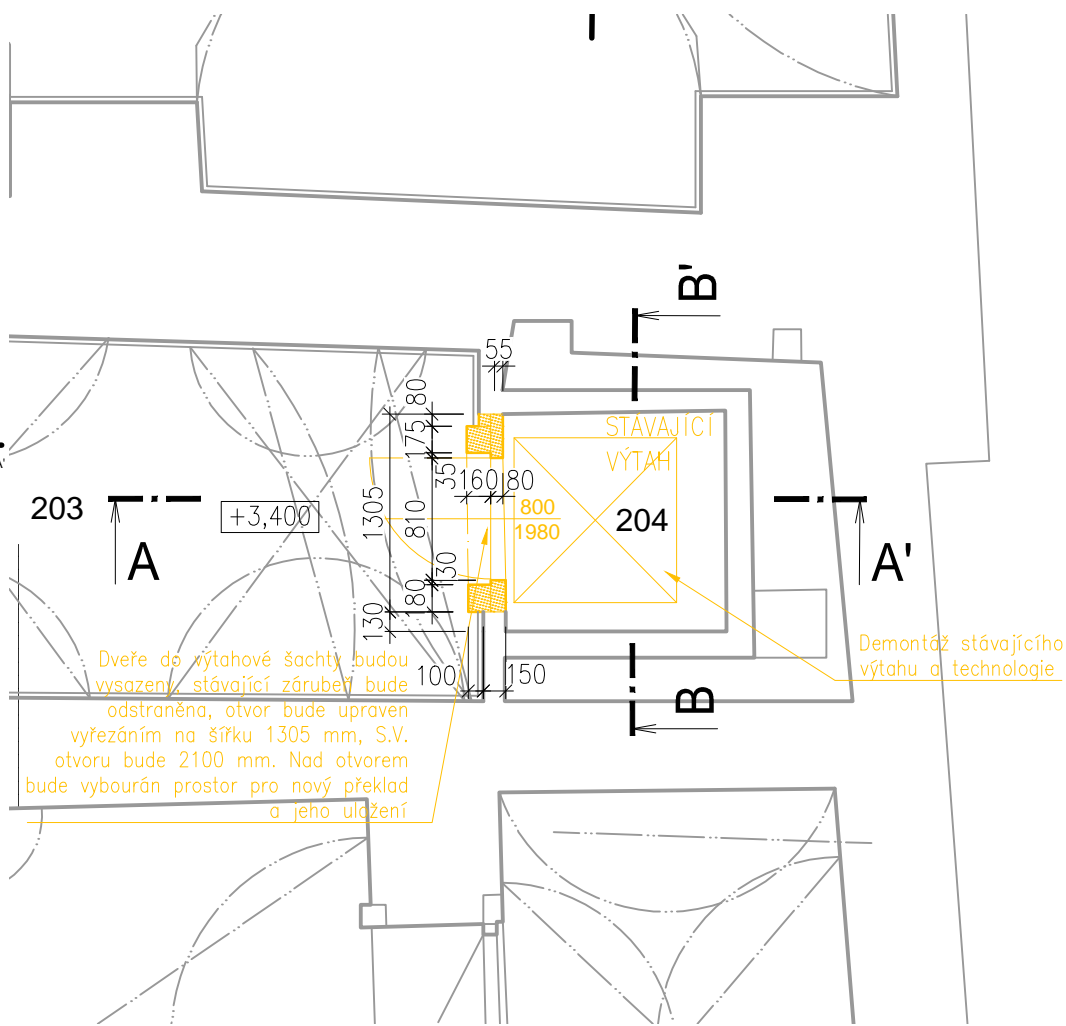

PŮDORYS 2.NP - NOVÝ STAV  
1:50

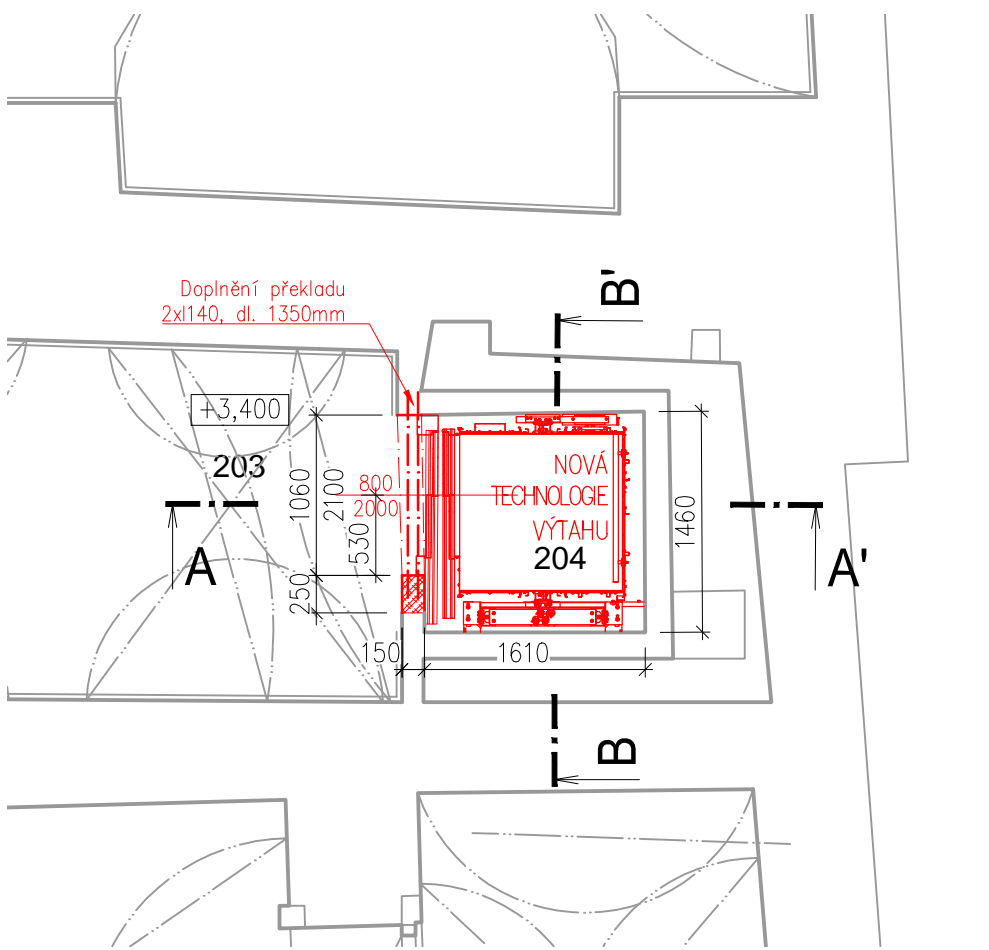

LEGENDA MÍSTNOSTÍ

| ČÍSLO | ÚČEL MÍSTNOSTI       | SV.V. | PLOCHA m² |
|-------|----------------------|-------|-----------|
| 201   | SCHODIŠTĚ            | -     | 14,1      |
| 202   | SCHODIŠŤOVÁ HALA     | 2520  | 13,3      |
| 203   | HALA                 | 4120  | 21,5      |
| 204   | OSOBNÍ VÝTAH         | -     | 2,3       |
| 205   | ÚPRAVNA              | 4890  | 3,0       |
| 206   | KABINA WC M.         | 3200  | 1,9       |
| 207   | SOC. ZAŘ. M.         | 3200  | 2,4       |
| 208   | KABINA WC M.         | 3200  | 1,1       |
| 209   | ÚKLID                | 3200  | 1,2       |
| 210   | PŘEDSÍŇ SOC. ZAŘ. Ž. | 3200  | 4,1       |
| 211   | KABINA WC Ž.         | 3200  | 1,1       |
| 212   | KABINA WC Ž.         | 3200  | 1,1       |
| 213   | TANEČNÍ SÁL I        | 5050  | 69,4      |


| ČÍSLO | ÚČEL MÍSTNOSTI  | SV.V. | PLOCHA m² |
|-------|-----------------|-------|-----------|
| 214   | SKLAD           | 4250  | 8,0       |
| 215   | SKLAD           | 4250  | 8,2       |
| 216   | KANCELÁŘ        | 4250  | 8,3       |
| 217   | PŘÍSÁLÍ         | 4000  | 39,1      |
| 218   | TANEČNÍ SÁL II  | 3950  | 68,2      |
| 219   | TANEČNÍ SÁL III | 4200  | 100,1     |

POZNÁMKY

- TATO DOKUMENTACE VE STUPNI PRO STAVEBNÍ POVOLENÍ NENAHRAZUJE PROVÁDĚCÍ DOKUMENTACI! TA MUSÍ BÝT VYPRACOVÁNA PO DETAILNÍM ZAMĚŘENÍ VÝTAHOVÉ ŠACHTY
- PŘED MONTÁŽÍ NOVÉ TECHNOLOGIE VÝTAHU BUDE PROVĚŘEN STAV, DIMENZE A JISTĚNÍ STÁVAJÍCÍHO PŘÍVODNÍHO KABELU VÝTAHU. V PŘÍPADĚ NEVYHOVUJÍCÍHO STAVU BUDE DO STROJOVNY REALIZOVÁN Z HLAVNÍHO ROZVADĚČE NOVÝ PŘÍVOD DLE KONKRÉTNÍ TECHNOLOGIE VÝTAHU, VČETNĚ JISTĚNÍ
- V HLAVĚ ŠACHTY BUDE UMÍSTĚNO MONTÁŽNÍ OKO NEBO MONTÁŽNÍ NOSNÍK V ZÁVISLOSTI NA POUŽITÉ TECHNOLOGII VÝTAHU


LEGENDA MATERIÁLŮ

- Stávající konstrukce
- Bourané konstrukce
- Nové konstrukce, zdívo z bloků PORFIX

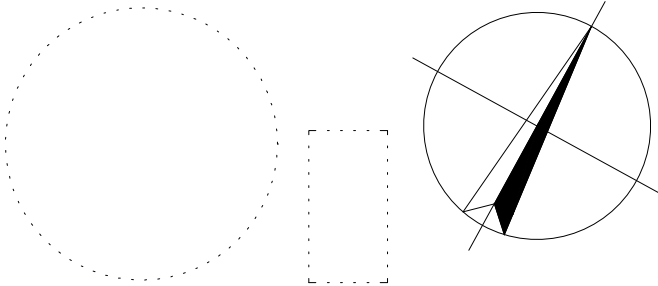


|  |  |   |
|--|--|---|
| ZODPOVĚDNÝ PROJEKTANT:                     | VYPRACOVAL:  | Ing. et Ing. Pavel Vyskočil<br>Nádražní 179, 664 46 Silůvky<br>IČO: 87245302<br>Autorizace ČKAIT: 1005896<br>tel.: (+420) 725 805 017<br>pavel.vyskocil@seznam.cz |
| Ing. et Ing. Pavel Vyskočil                | Ing. et Ing. Pavel Vyskočil                                    |   |
| STAVEBNÍK:                                 | Statutární město Brno, Dominikánské náměstí 196/1, 602 00 Brno |   |
| MÍSTO STAVBY:                              | Mečová 368/5, 602 00 Brno                                      |   |
| KATASTRÁLNÍ ÚZEMÍ:                         | Město Brno   |   |
| NÁZEV STAVBY:                              |  |   |
| VÝMĚNA VÝTAHU V OBJEKTU MEČOVÁ 368/5, BRNO |  |   |
| OBSAH VÝKRESU:                             |  |   |
| PŮDORYS 2.NP                               |  |   |
| STUPEŇ                                     | DSP  |   |
| FORMÁT                                     | 2xA4   |   |
| DATUM                                      | 07/2019  |   |
| MĚŘÍTKO                                    | ČÍSLO VÝKRESU  |   |
| 1:50,1:200                                 | D 1.1_2  |   |


ORIENTAČNÍ PŮDORYS 3.NP  
1:200

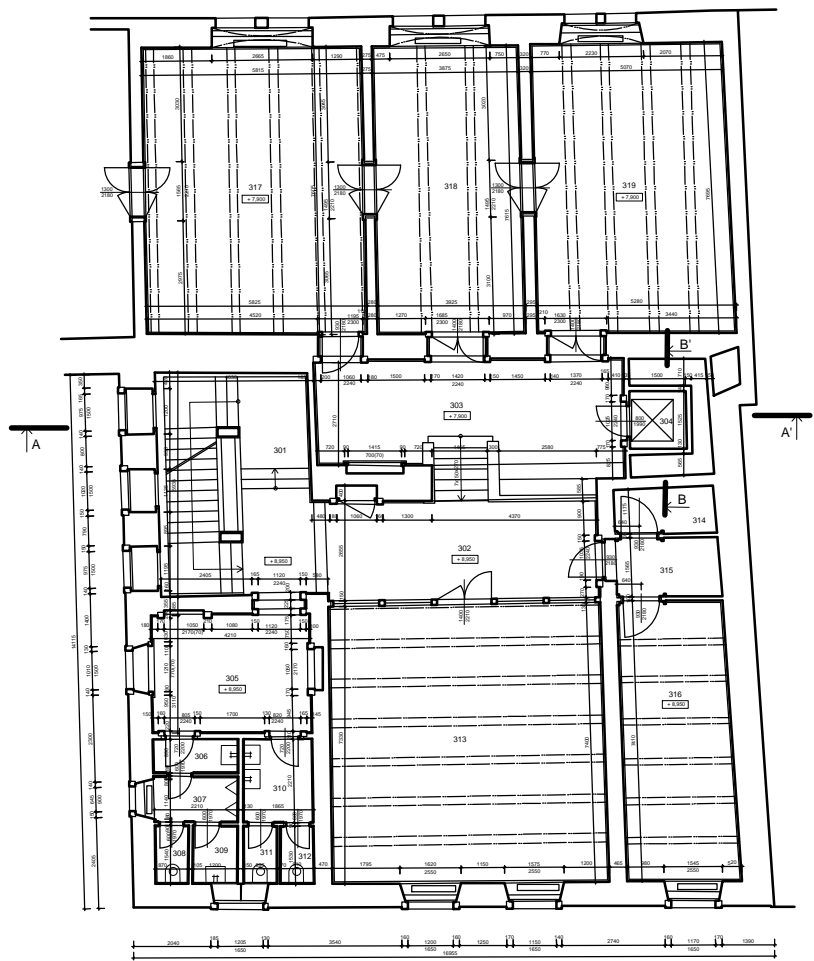

PŮDORYS 3.NP - STÁVAJÍCÍ STAV  
1:50

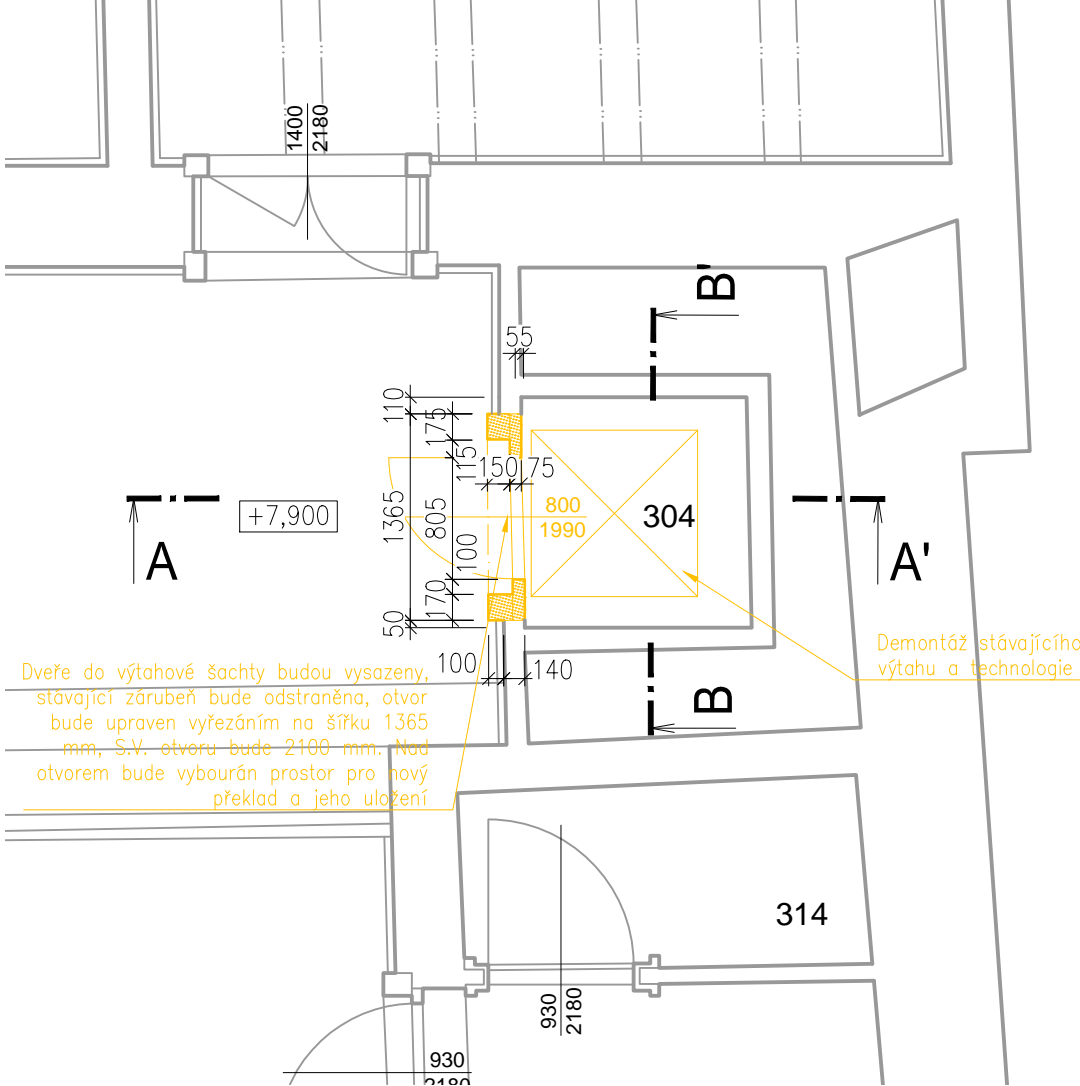

PŮDORYS 3.NP - NOVÝ STAV  
1:50

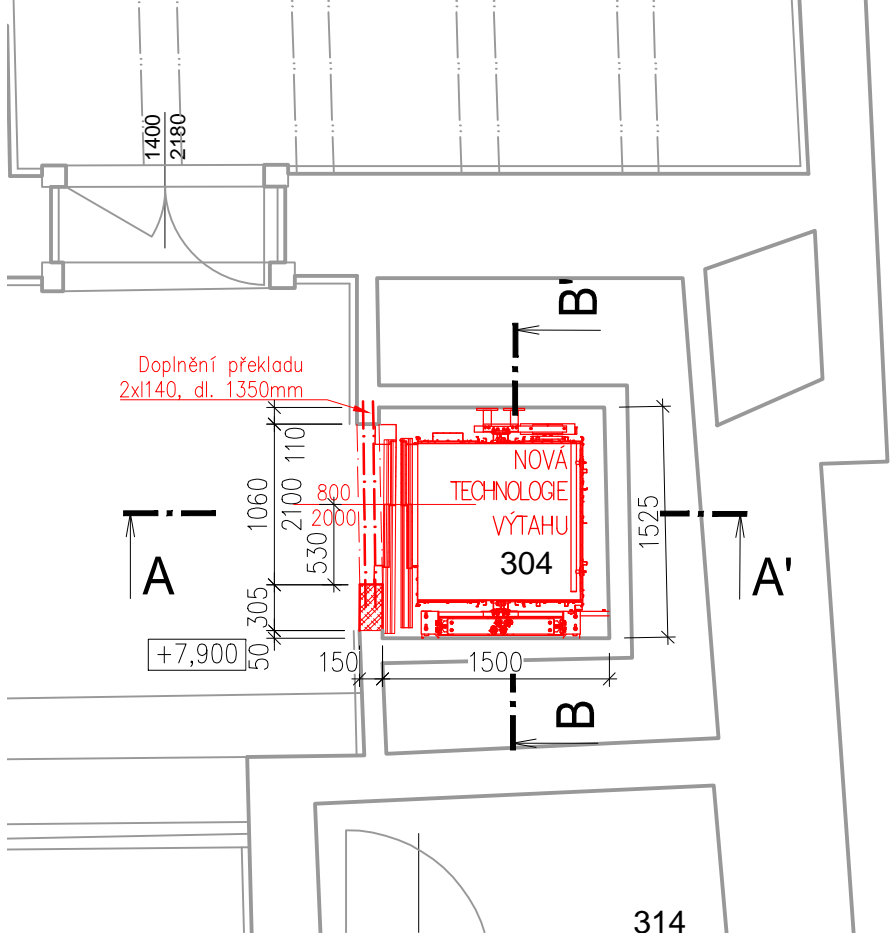

LEGENDA MÍSTNOSTÍ

| ČÍSLO | ÚČEL MÍSTNOSTI       | SV.V.        | PLOCHA m² |
|-------|----------------------|--------------|-----------|
| 301   | SCHODIŠTĚ            | 2664<br>3150 | -         |
| 302   | SCHODIŠTOVÁ HALA     | 2935         | 20,3      |
| 303   | HALA                 | 3560         | 27,3      |
| 304   | OSOBNÍ VÝTAH         | -            | 2,4       |
| 305   | ÚPRAVNA              | 3025         | 13,9      |
| 306   | PŘEDSÍŇ WC M.        | 3045         | 2,2       |
| 307   | WC M.                | 3045         | 2,7       |
| 308   | WC M.                | 3045         | 1,4       |
| 309   | ÚKLID                | 3045         | 1,9       |
| 310   | PŘEDSÍŇ SOC. ZAŘ. Ž. | 3045         | 4,1       |
| 311   | WC Ž.                | 3045         | 1,4       |
| 312   | WC Ž.                | 3045         | 1,4       |
| 313   | KLUBOVNA             | 3205         | 53,3      |
| 314   | SKLAD                | 3120         | 3,3       |


| ČÍSLO | ÚČEL MÍSTNOSTI | SV.V. | PLOCHA m² |
|-------|----------------|-------|-----------|
| 315   | KUCHYŇKA       | 3120  | 4,8       |
| 316   | KANCELÁŘ       | 3205  | 21,6      |
| 317   | KLUBOVNA       | 3705  | 43,1      |
| 318   | KLUBOVNA       | 3705  | 30,3      |
| 319   | KLUBOVNA       | 3705  | 39,8      |

POZNÁMKY

- TATO DOKUMENTACE VE STUPNI PRO STAVEBNÍ POVOLENÍ NENAHRAZUJE PROVÁDĚCÍ DOKUMENTACII! TA MUSÍ BÝT VYPRACOVÁNA PO DETAILNÍM ZAMĚŘENÍ VÝTAHOVÉ ŠACHTY
- PŘED MONTÁŽÍ NOVÉ TECHNOLOGIE VÝTAHU BUDE PROVĚŘEN STAV, DIMENZE A JISTĚNÍ STÁVAJÍCÍHO PŘÍVODNÍHO KABELU VÝTAHU. V PŘÍPADĚ NEVYHOVUJÍCÍHO STAVU BUDE DO STROJOVNY REALIZOVÁN Z HLAVNÍHO ROZVADĚČE NOVÝ PŘÍVOD DLE KONKRÉTNÍ TECHNOLOGIE VÝTAHU, VČETNĚ JISTĚNÍ
- V HLAVĚ ŠACHTY BUDE UMÍSTĚNO MONTÁŽNÍ OKO NEBO MONTÁŽNÍ NOSNÍK V ZÁVISLOSTI NA POUŽITÉ TECHNOLOGII VÝTAHU


LEGENDA MATERIÁLŮ

- Stávající konstrukce
- Bourané konstrukce
- Nové konstrukce, zdivo z bloků PORFIX

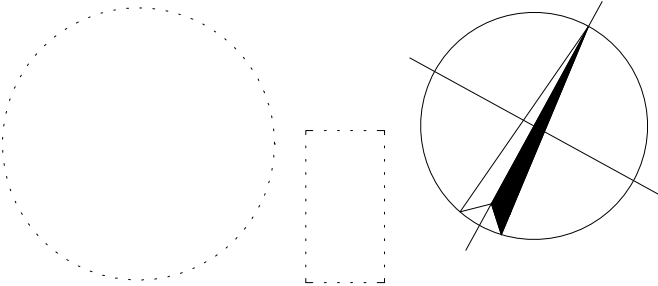


|   |  |
|---|--|
| ZODPOVĚDNÝ PROJEKTANT:  | VYPRACOVAL:  |
| Ing. et Ing. Pavel Vyskočil   | Ing. et Ing. Pavel Vyskočil                                    |
| STAVEBNÍK:  | Statutární město Brno, Dominikánské náměstí 196/1, 602 00 Brno |
| MÍSTO STAVBY:   | Mečová 368/5, 602 00 Brno                                      |
| KATASTRÁLNÍ ÚZEMÍ:  | Město Brno   |
| NÁZEV STAVBY:   |  |
| VÝMĚNA VÝTAHU V OBJEKTU MEČOVÁ 368/5, BRNO  |  |
| OBSAH VÝKRESU:  |  |
| PŮDORYS 3.NP  |  |
| Ing. et Ing. Pavel Vyskočil<br>Nádražní 179, 664 46 Silůvky<br>IČO: 87245302<br>Autorizace ČKAIT: 1005896<br>tel.: (+420) 725 805 017<br>pavel.vyskocil@seznam.cz |  |
| STUPEŇ  | DSP  |
| FORMÁT  | 2xA4   |
| DATUM   | 07/2019  |
| MĚŘÍTKO   | ČÍSLO VÝKRESU  |
| 1:50,1:200  | D 1.1_3  |


ORIENTAČNÍ PŮDORYS 4.NP  
1:200

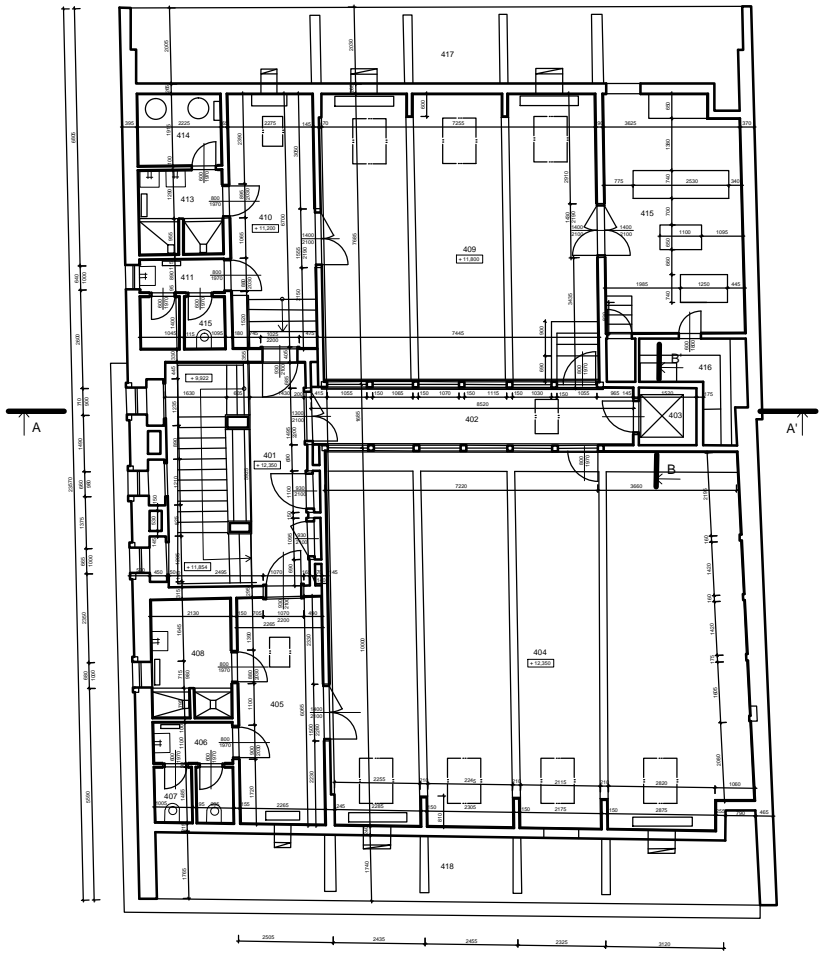

PŮDORYS 4.NP - STÁVAJÍCÍ STAV  
1:50

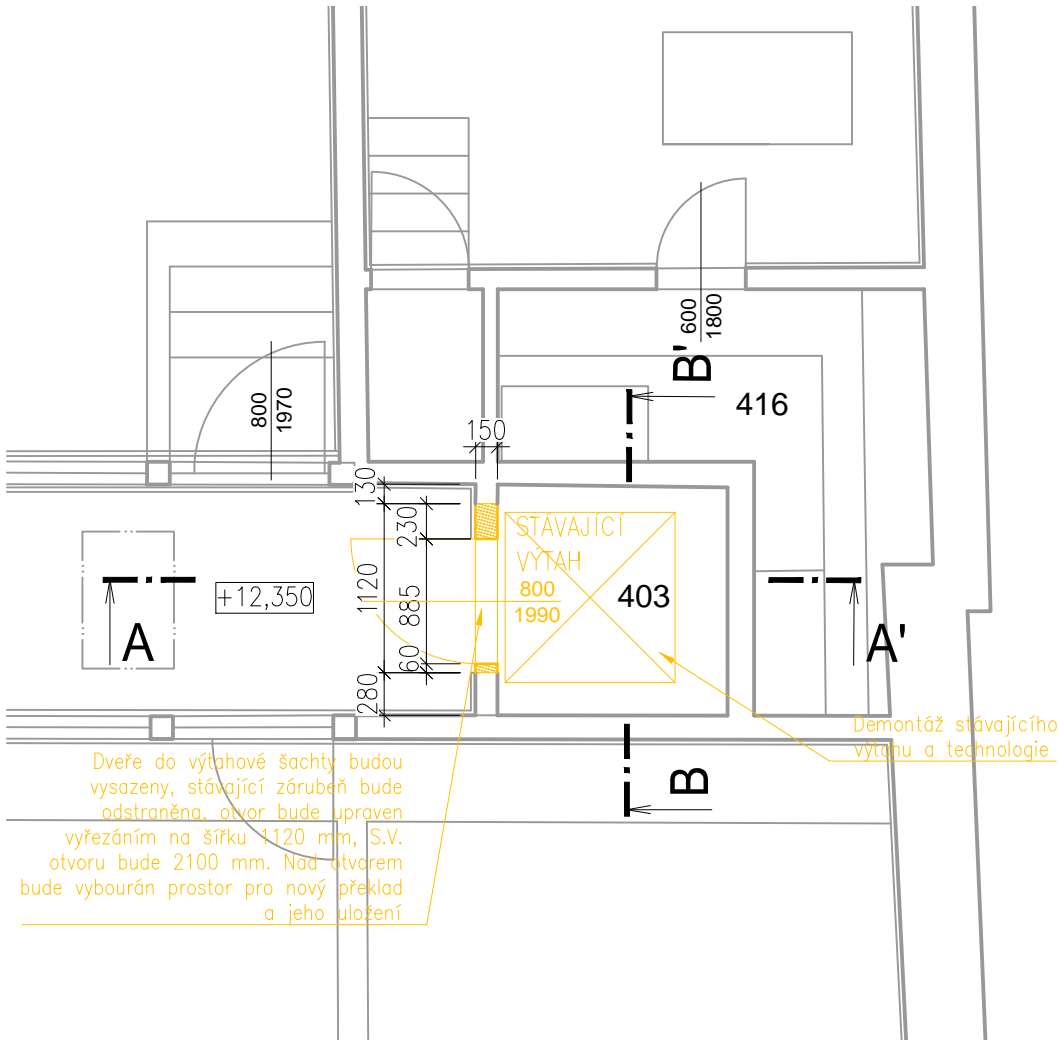

PŮDORYS 4.NP - NOVÝ STAV  
1:50

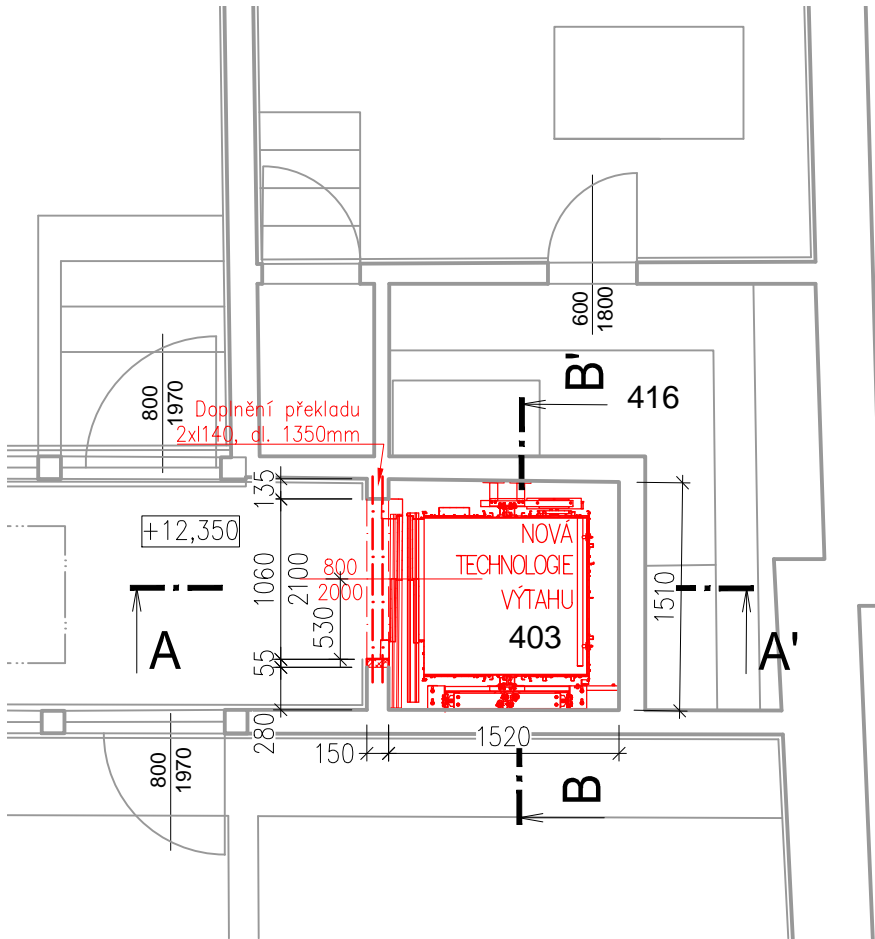

LEGENDA MÍSTNOSTÍ

| ČÍSLO | ÚČEL MÍSTNOSTI    | SV.V.        | PLOCHA m² |
|-------|-------------------|--------------|-----------|
| 401   | SCHODIŠTĚ         | 3200         | 24,2      |
| 402   | CHODBA            | 3200         | 12,9      |
| 403   | OSOBNÍ VÝTAH      | -            | 2,4       |
| 404   | SÁL               | 3900<br>6000 | 107,5     |
| 405   | ŠATNA             | 3200         | 14,6      |
| 406   | PŘEDSÍŇ SOC. ZAŘ. | 3200         | 2,3       |
| 407   | WC M.             | 2400         | 3,0       |
| 408   | UMÝVÁRNA, SPRCHY  | 3200         | 6,6       |
| 409   | SÁL               | 4500<br>5000 | 54,5      |
| 410   | ŠATNA             | 3750         | 16,4      |
| 411   | PŘEDSÍŇ SOC. ZAŘ. | 3750         | 2,0       |
| 412   | WC Ž.             | 3750         | 2,9       |
| 413   | SPRCHY            | 3750         | 4,1       |
| 414   | ÚKLIDOVÁ KOMORA   | 3120         | 4,2       |


| ČÍSLO | ÚČEL MÍSTNOSTI | SV.V. | PLOCHA m² |
|-------|----------------|-------|-----------|
| 415   | STROJOVNA      | 2500  | 22,1      |
| 416   | STROJOVNA      | 3200  | 6,2       |
| 417   | PŮDNÍ PROSTOR  | 1500  | 33,7      |
| 418   | PŮDNÍ PROSTOR  | 1500  | 28,3      |

POZNÁMKY

- TATO DOKUMENTACE VE STUPNI PRO STAVEBNÍ POVOLENÍ NENAHRAZUJE PROVÁDĚCÍ DOKUMENTACI! TA MUSÍ BÝT VYPRACOVÁNA PO DETAILNÍM ZAMĚŘENÍ VÝTAHOVÉ ŠACHTY
- PŘED MONTÁŽÍ NOVÉ TECHNOLOGIE VÝTAHU BUDE PROVĚŘEN STAV, DIMENZE A JISTĚNÍ STÁVAJÍCÍHO PŘÍVODNÍHO KABELU VÝTAHU. V PŘÍPADĚ NEVYHOVUJÍCÍHO STAVU BUDE DO STROJOVNY REALIZOVÁN Z HLAVNÍHO ROZVADĚČE NOVÝ PŘÍVOD DLE KONKRÉTNÍ TECHNOLOGIE VÝTAHU, VČETNĚ JISTĚNÍ
- V HLAVĚ ŠACHTY BUDE UMÍSTĚNO MONTÁŽNÍ OKO NEBO MONTÁŽNÍ NOSNÍK V ZÁVISLOSTI NA POUŽITÉ TECHNOLOGII VÝTAHU



LEGENDA MATERIÁLŮ

- Stávající konstrukce
- Bourané konstrukce
- Nové konstrukce, zdivo z bloků PORFIX

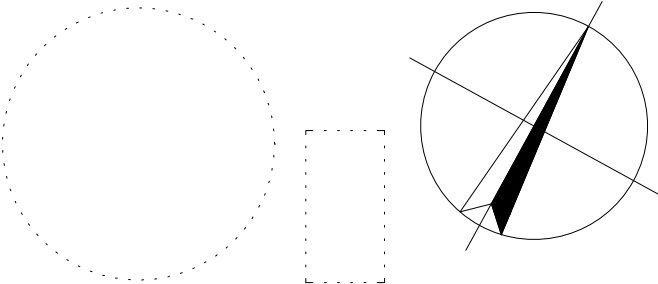

|                             |  |
|-----------------------------|--|
| ZODPOVĚDNÝ PROJEKTANT:      | VYPRACOVAL:  |
| Ing. et Ing. Pavel Vyskočil | Ing. et Ing. Pavel Vyskočil                                    |
| STAVEBNÍK:                  | Statutární město Brno, Dominikánské náměstí 196/1, 602 00 Brno |
| MÍSTO STAVBY:               | Mečová 368/5, 602 00 Brno                                      |
| KATASTRÁLNÍ ÚZEMÍ:          | Město Brno   |
| NÁZEV STAVBY:               | VÝMĚNA VÝTAHU V OBJEKTU MEČOVÁ 368/5, BRNO                     |
| OBSAH VÝKRESU:              | PŮDORYS 4.NP   |
| STUPEŇ                      | DSP  |
| FORMÁT                      | 2xA4   |
| DATUM                       | 07/2019  |
| MĚŘITKO                     | ČÍSLO VÝKRESU  |
| 1:50,1:200                  | D 1.1_4  |

PŮDORYS STROJOVNÝ - NOVÝ STAV  
1:50

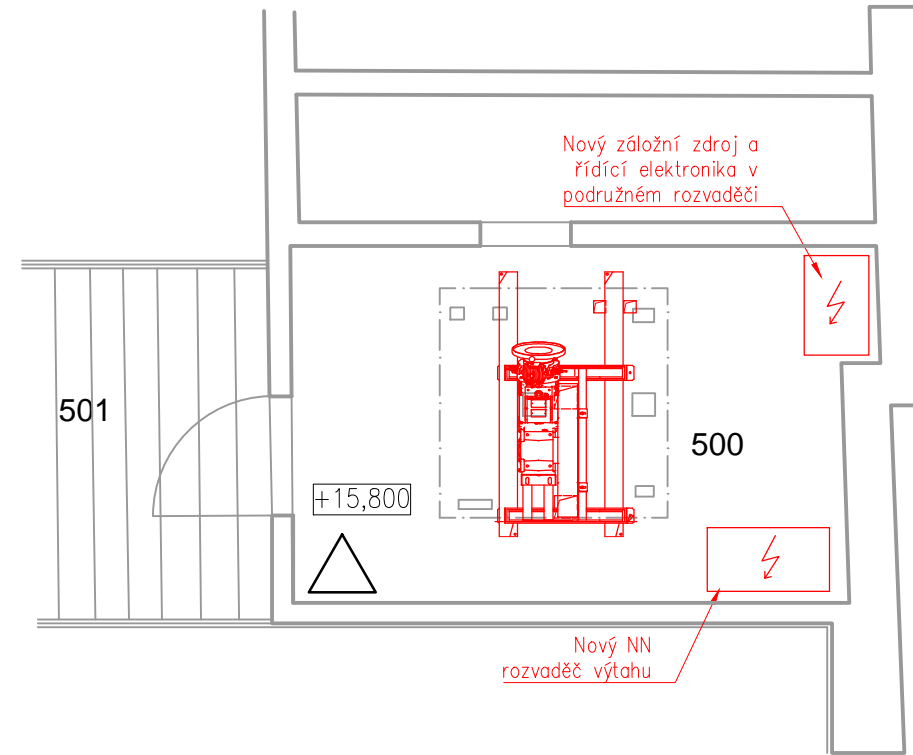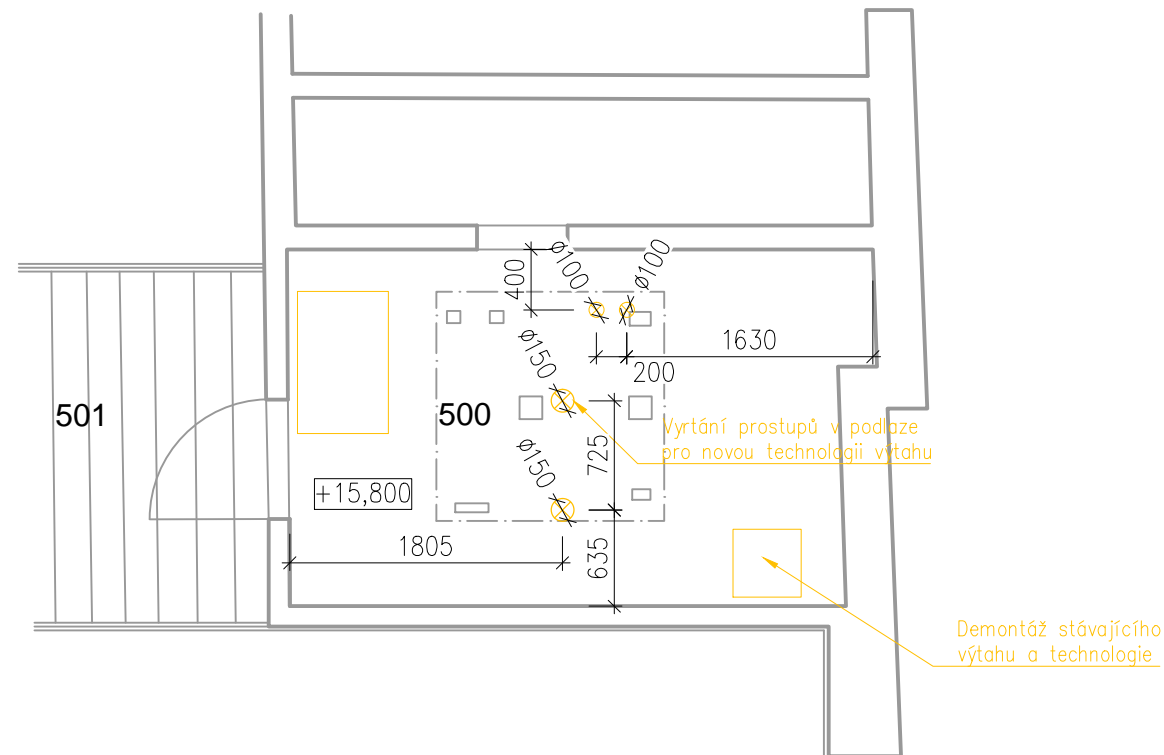

| ČÍSLO | ÚČEL MÍSTNOSTI   | SV.V.        | PLOCHA m² |
|-------|------------------|--------------|-----------|
| 500   | STROJOVNÁ VÝTAHU | 2400<br>1940 | 9,0       |
| 501   | PŮDNÍ PROSTOR    | -            | 20,3      |

| ČÍSLO | ÚČEL MÍSTNOSTI   | SV.V.        | PLOCHA m² |
|-------|------------------|--------------|-----------|
| 500   | STROJOVNÁ VÝTAHU | 2400<br>1940 | 9,0       |
| 501   | PŮDNÍ PROSTOR    | -            | 20,3      |

Stávající konstrukce

Bourané konstrukce

Nové konstrukce, zdivo z bloků PORFIX

- TATO DOKUMENTACE VE STUPNI PRO STAVEBNÍ POVOLENÍ NENAHRAŽUJE PROVÁDĚČÍ DOKUMENTACI! TA MUSÍ BÝT VYPRACOVÁNA PO DETAILNÍM ZAMĚŘENÍ VÝTAHOVÉ ŠACHTY
- PŘED MONTÁŽÍ NOVÉ TECHNOLOGIE VÝTAHU BUDE PROVĚŘEN STAV, DIMENZE A JISTĚNÍ STAVAJÍCÍHO PŘÍRODNÍHO KABELU VÝTAHU. V PŘÍPADĚ NEVYHOVUJÍCÍHO STAVU BUDE DO STROJOVNY REALIZOVÁN Z HLAVNÍHO ROZVADĚČE NOVÝ PŘÍVOD DLE KONKRÉTNÍ TECHNOLOGIE VÝTAHU, VČETNĚ JISTĚNÍ
- V HLAVĚ ŠACHTY BUDE UMÍSTĚNO MONTÁŽNÍ OKO NEBO MONTÁŽNÍ NOSNÍK V ZÁVISLOSTI NA POUŽITÉ TECHNOLOGII VÝTAHU

|                             |  |
|-----------------------------|--|
| ZODPOVĚDNÝ PROJEKTANT:      | VYPRACOVAL:  |
| Ing. et Ing. Pavel Vyskočil | Ing. et Ing. Pavel Vyskočil                                    |
| STAVEBNÍK:                  | Statutární město Brno, Dominikánské náměstí 196/1, 602 00 Brno |
| MÍSTO STAVBY:               | Mečová 368/5, 602 00 Brno                                      |
| KATASTRÁLNÍ ÚZEMÍ:          | Město Brno   |
| NÁZEV STAVBY:               |  |

Ing. et Ing. Pavel Vyskočil  
Nádražní 179, 664 46 Silůvky  
IČO: 87245302  
Autorizace ČKAIT: 1005896  
tel.: (+420) 725 805 017  
pavel.vyskocil@seznam.cz

|         |               |
|---------|---------------|
| STUPEŇ  | DSP           |
| FORMÁT  | 2x A4         |
| DATUM   | 07/2019       |
| MĚŘÍTKO | ČÍSLO VÝKRESU |
| 1:50    | D 1.1 5       |



STÁVAJÍCÍ STAV  
1:100





SVISLÝ ŘEZ A-A'

SVISLÝ ŘEZ B-B'

NOVÝ STAV  
1:100

SVISLÝ ŘEZ A-A'

SVISLÝ ŘEZ B-B'

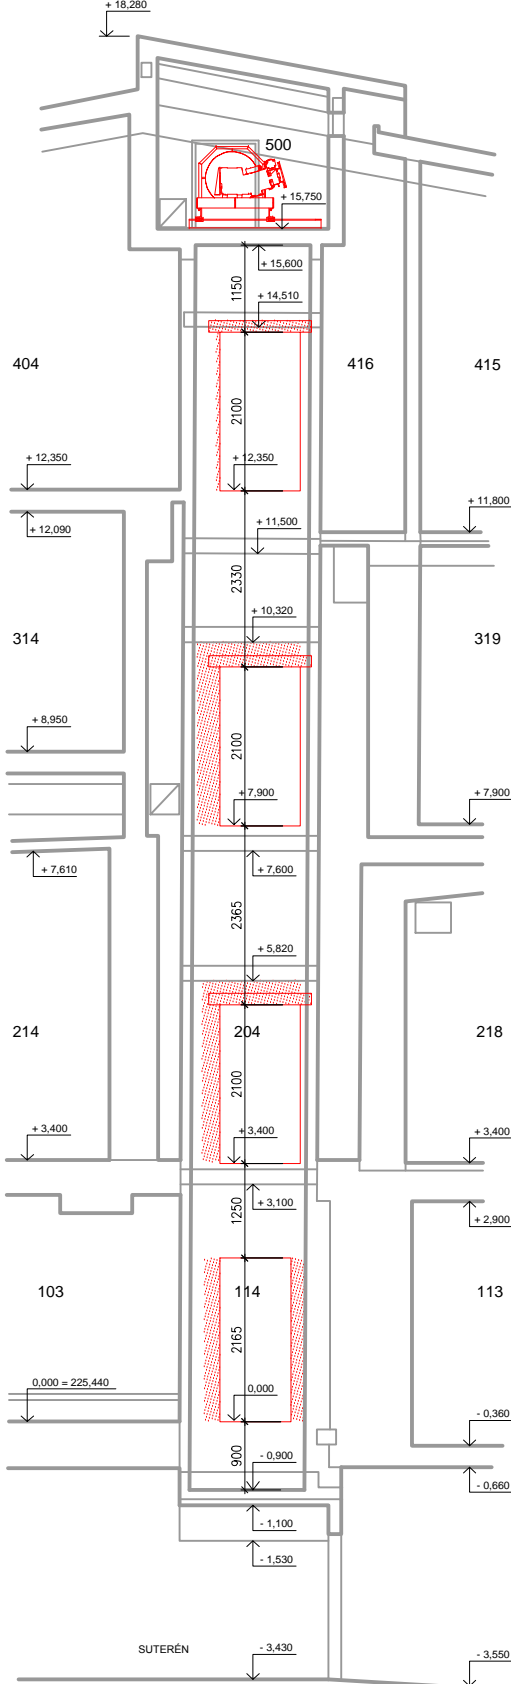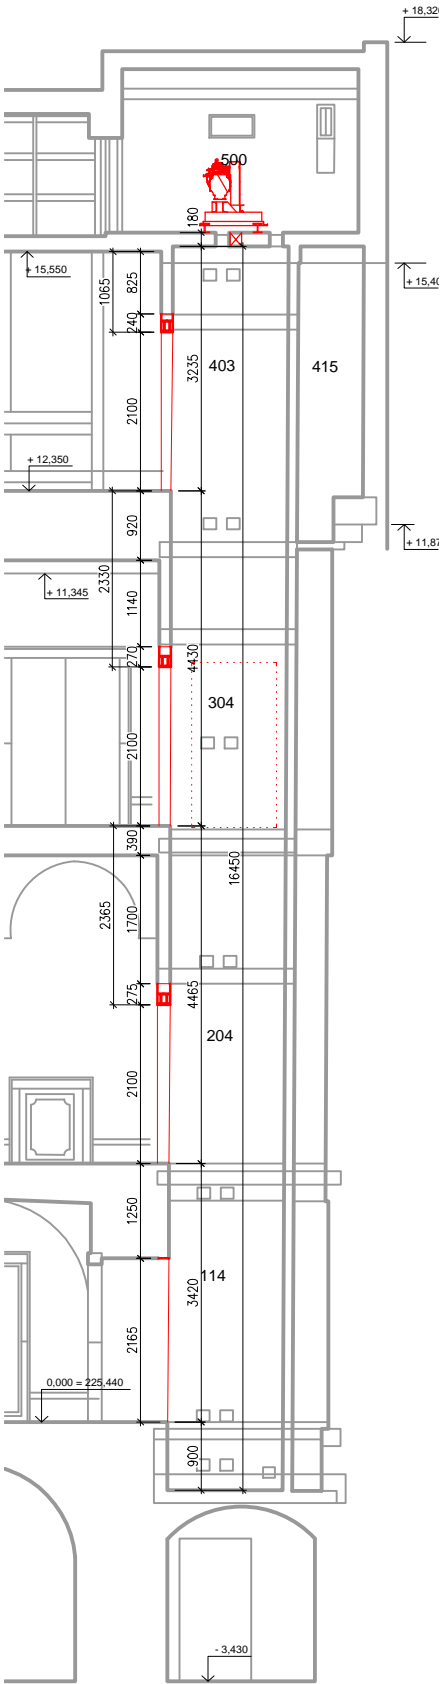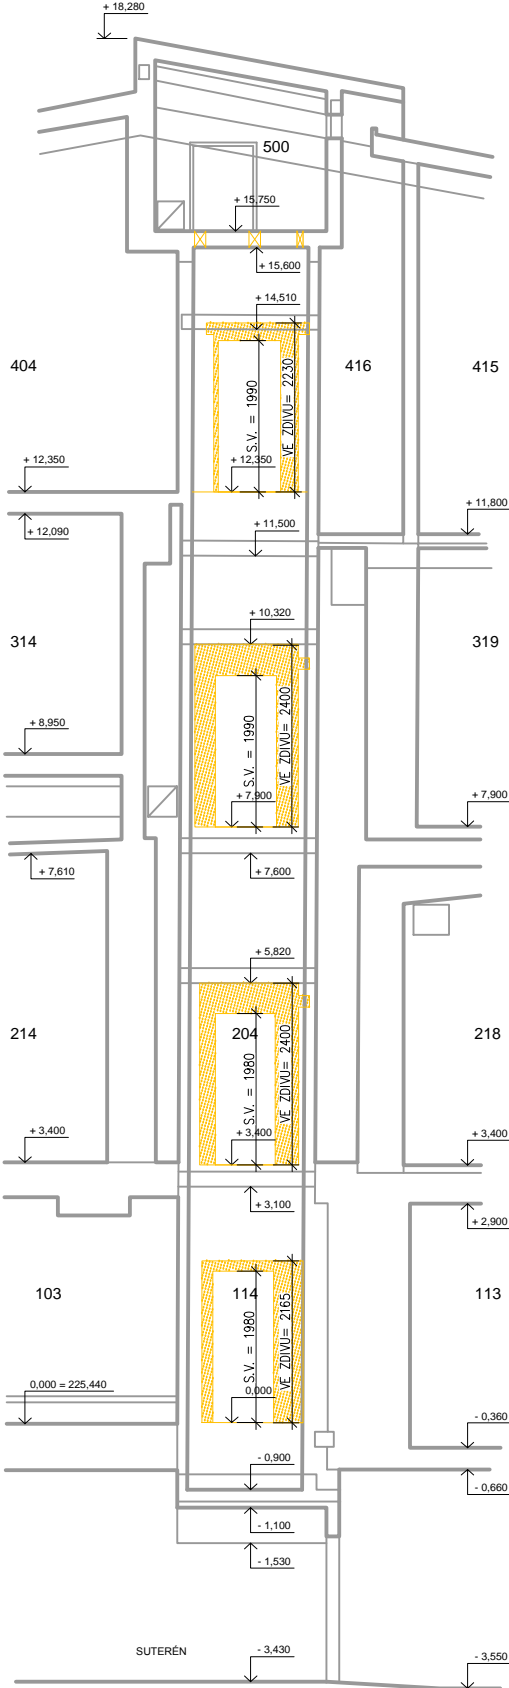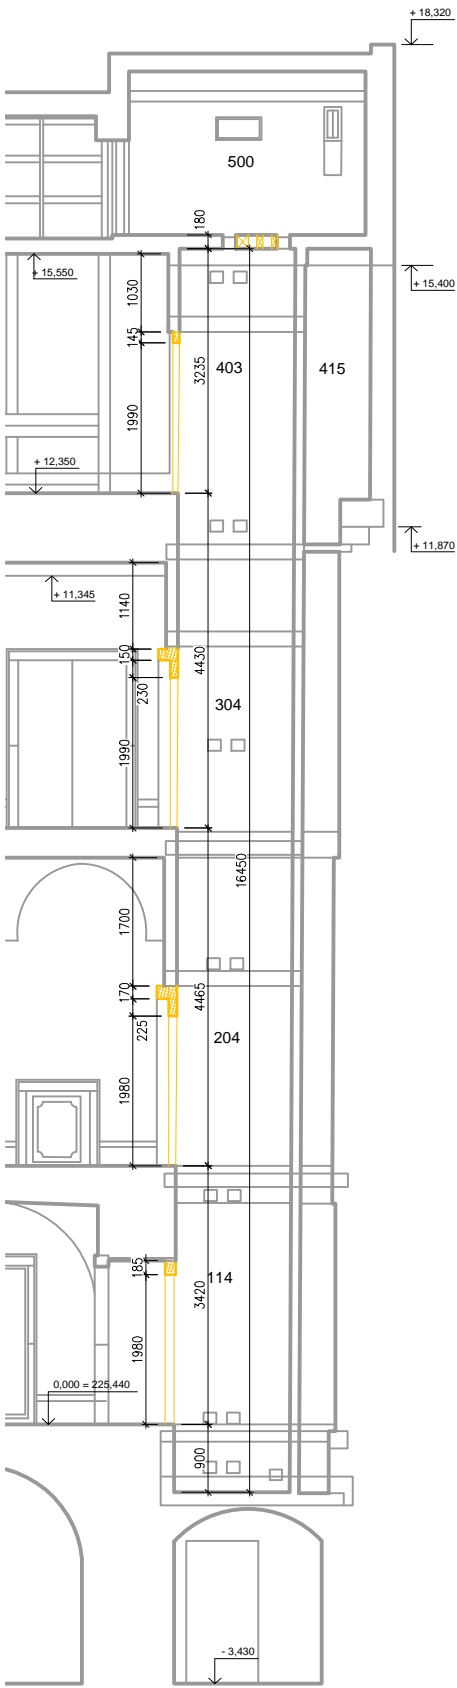

LEGENDA MATERIÁLŮ

- Stávající konstrukce
- Bourané konstrukce
- Nové konstrukce, zdivo z bloků PORFIX

POZNÁMKY

- TATO DOKUMENTACE VE STUPNI PRO STAVEBNÍ POVOLENÍ NENAHRAZUJE PROVÁDĚCÍ DOKUMENTACI! TA MUSÍ BÝT VYPRACOVÁNA PO DETAILNÍM ZAMĚŘENÍ VÝTAHOVÉ ŠACHTY
- PŘED MONTÁŽÍ NOVÉ TECHNOLOGIE VÝTAHU BUDE PROVĚŘEN STAV, DIMENZE A JIŠTĚNÍ STÁVAJÍCÍHO PŘÍVODNÍHO KABELU VÝTAHU. V PŘÍPADĚ NEVYHOVUJÍCÍHO STAVU BUDE DO STROJOVNY REALIZOVÁN Z HLAVNÍHO ROZVADĚČE NOVÝ PŘÍVOD DLE KONKRÉTNÍ TECHNOLOGIE VÝTAHU, VČETNĚ JIŠTĚNÍ
- V HLAVĚ ŠACHTY BUDE UMÍSTĚNO MONTÁŽNÍ OKO NEBO MONTÁŽNÍ NOSNÍK V ZÁVISLOSTI NA POUŽITÉ TECHNOLOGII VÝTAHU

|  |  |  |
|--|--|--|
| ZODPOVĚDNÝ PROJEKTANT:                     | VYPRACOVAL:  |  |
| Ing. et Ing. Pavel Vyskočil                | Ing. et Ing. Pavel Vyskočil                                    |  |
| STAVEBNÍK:                                 | Statutární město Brno, Dominikánské náměstí 196/1, 602 00 Brno |  |
| MÍSTO STAVBY:                              | Mečová 368/5, 602 00 Brno                                      |  |
| KATASTRÁLNÍ ÚZEMÍ:                         | Město Brno   |  |
| NÁZEV STAVBY:                              |  |  |
| VÝMĚNA VÝTAHU V OBJEKTU MEČOVÁ 368/5, BRNO |  |  |
| OBSAH VÝKRESU:                             |  |  |
| SVISLÝ ŘEZ A-A', B-B'                      |  |  |
| STUPEŇ                                     | DSP  |  |
| FORMÁT                                     | 2xA4   |  |
| DATUM                                      | 07/2019  |  |
| MĚŘÍTKO                                    | ČÍSLO VÝKRESU  |  |
| 1:100                                      | D 1.1_6  |  |