


KOORDINAČNÍ SITUACE STAVBY
M 1:500

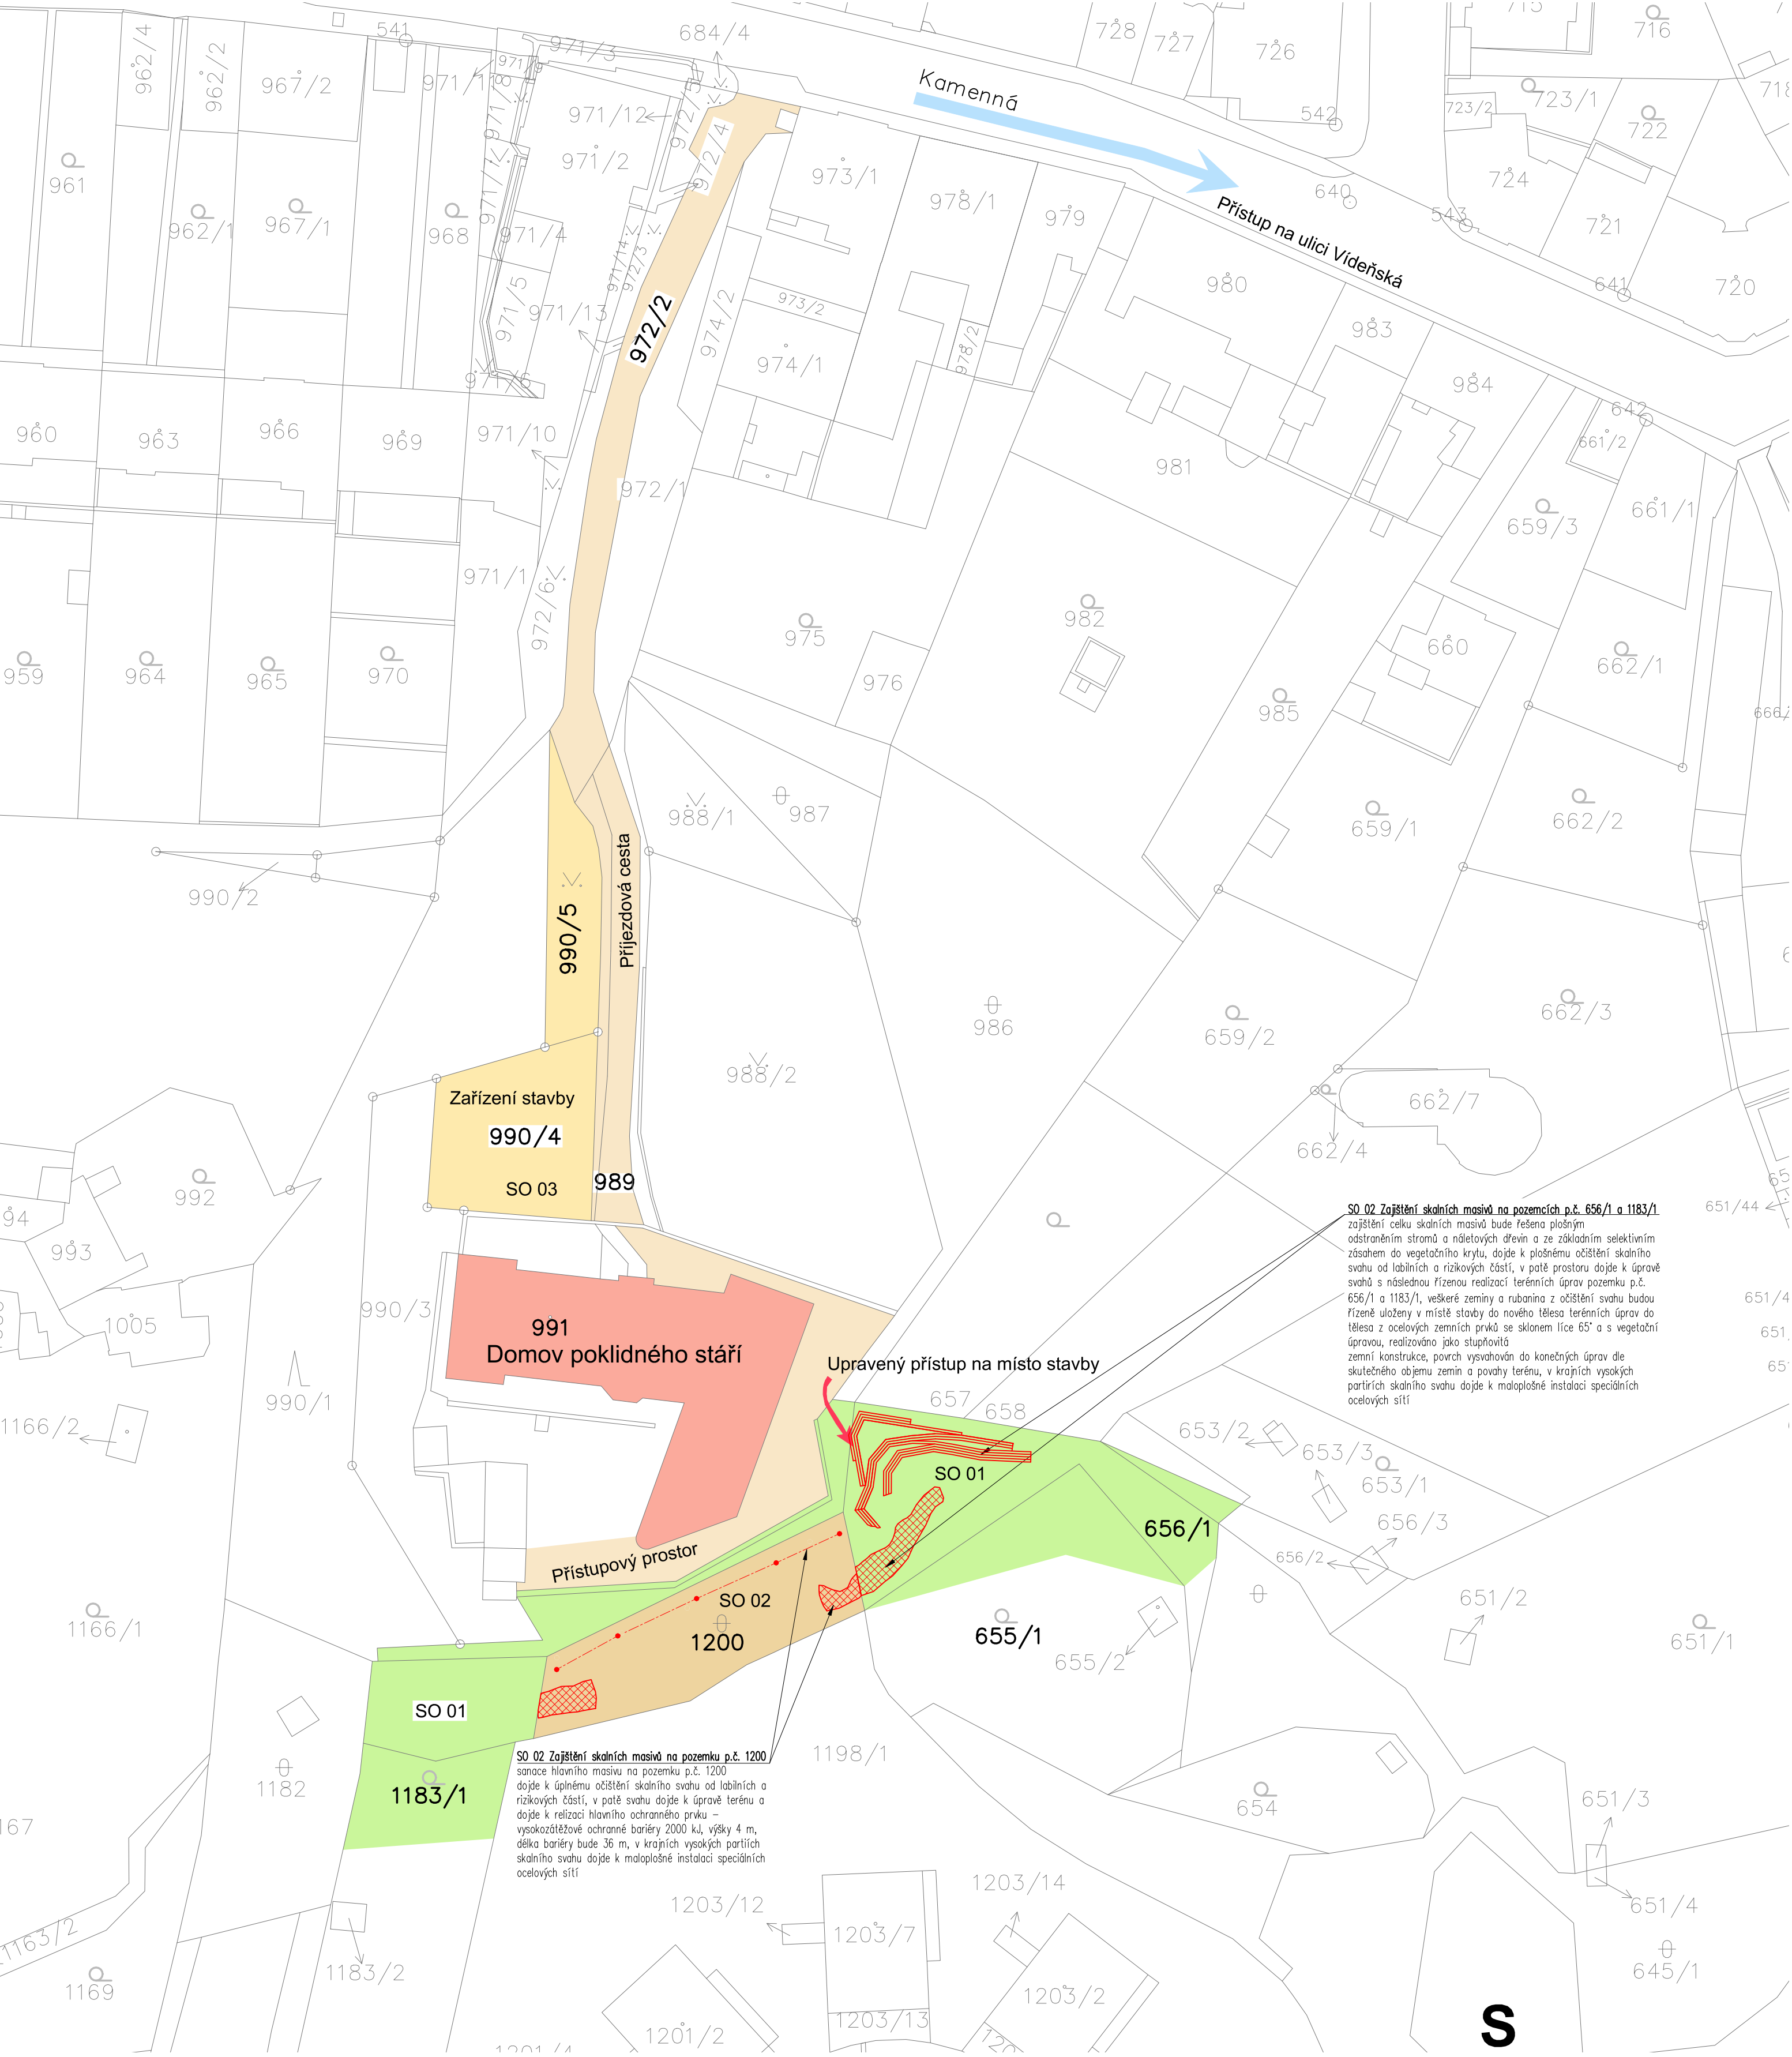

POZEMKY PŘÍMO DOTČENÉ STAVBOU			
pozemek par. č.	katastrální území	celková plocha pozemku dle KN m²	vlastníci, jiní oprávnění dle katastru nemovitostí
1200	Štýřice	421	Greenpux z.s.
1183/1		1288	Statutární město Brno
655/1		883	
656/1		1207	
990/4		338	Lesy České republiky, s.p.
990/5		171	
991		1771	Diecézní charita Brno

POZEMKY SOUSEDNÍ			
pozemek par. č.	katastrální území	celková plocha pozemku dle KN m²	vlastníci, jiní oprávnění dle katastru nemovitostí
1198/1	Štýřice	4619	Společenství vlastníků
654		731	Statutární město Brno
1182		579	
990/3		512	Lesy České republiky, s.p.
990/1		136	
989		310	Diecézní charita Brno
988/2		1267	
651/1		2778	Statutární město Brno
653/1		483	
986		1181	
657		641	SJM manželé Navrátilovi, Kamenná 13a, Brno
658		595	

LEGENDA:

- Plochy dotčené zajištěním skalních masivů na pozemcích statutárního města Brna
- Plochy dotčené zajištěním skalních masivů na pozemcích spolku Greenpux z.s.
- Objekt Domova poklidného stáří ohroženého masivím skalním řícením
- Přístupové plochy a obslužné komunikace využívané k realizaci stavby
- Plochy k umístění nezbytné části zařízení staveniště

B | R | N | O | Greenpux z.s.



SGGeoprojekt		SPECIÁLNÍ A APLIKOVANÁ GEOTECHNIKA	
Ing. Stanislav Štábl		Ing. Stanislav Štábl	
Statutární město Brno a Greenpux z.s.		2022-009	
KRAJ: JIHOHRÁVSKÝ		OBEC: BRNO - ŠTÝŘICE	
NÁZEV: ZAJIŠTĚNÍ SKALNÍCH SVAHŮ		ULICE KAMENNÁ, BRNO - ŠTÝŘICE	
OBJEKT: KOORDINAČNÍ SITUACE STAVBY		C.2	