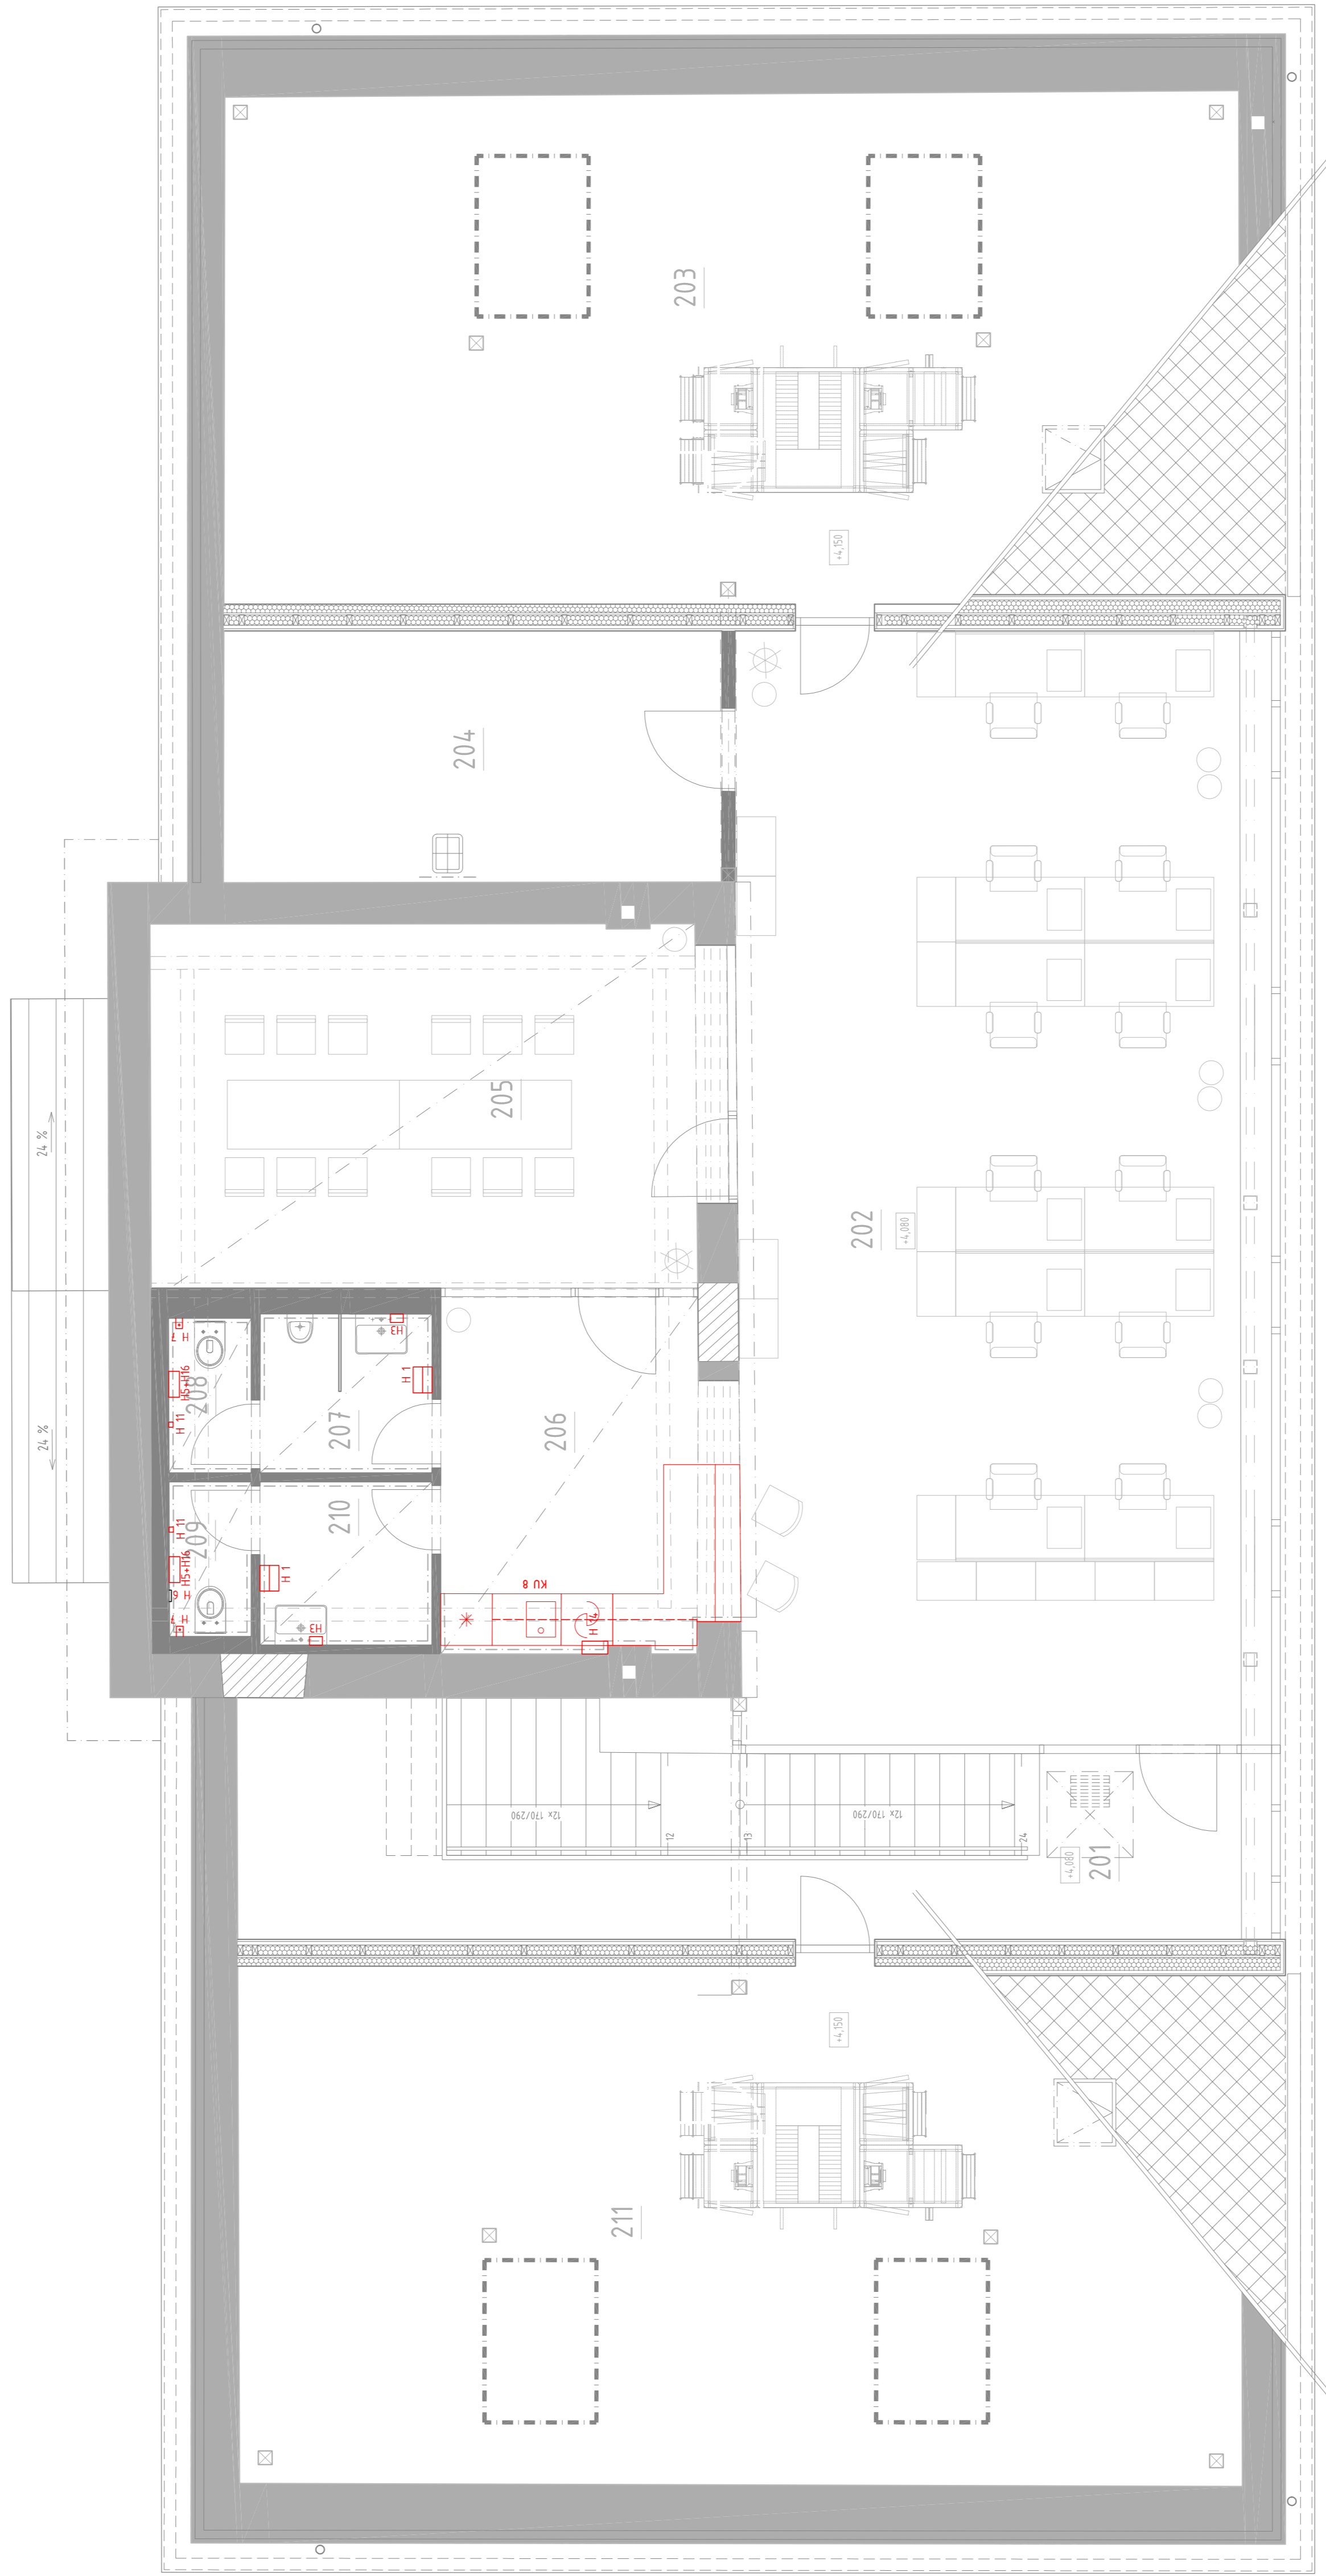


## REKONSTRUKCE STARÉ STŘELNICE - ZÁVĚNÍ LEZECKÉHO CENTRA

[illegible]