

ÚZEMÍ  
POVRCH ÚZEM

## PODÉLNÝ PROFIL

### Vodovodní řad V1

MĚŘÍTKO 1:500 / 1:100




## KÓTA DNA POTRUB

## KÓTA TERÉNU

STANIČENÍ [Km],[m]

SKLON [promile] - DÉLKA [m]  
DN [mm] - MATERIÁL - DÉLKA [m]

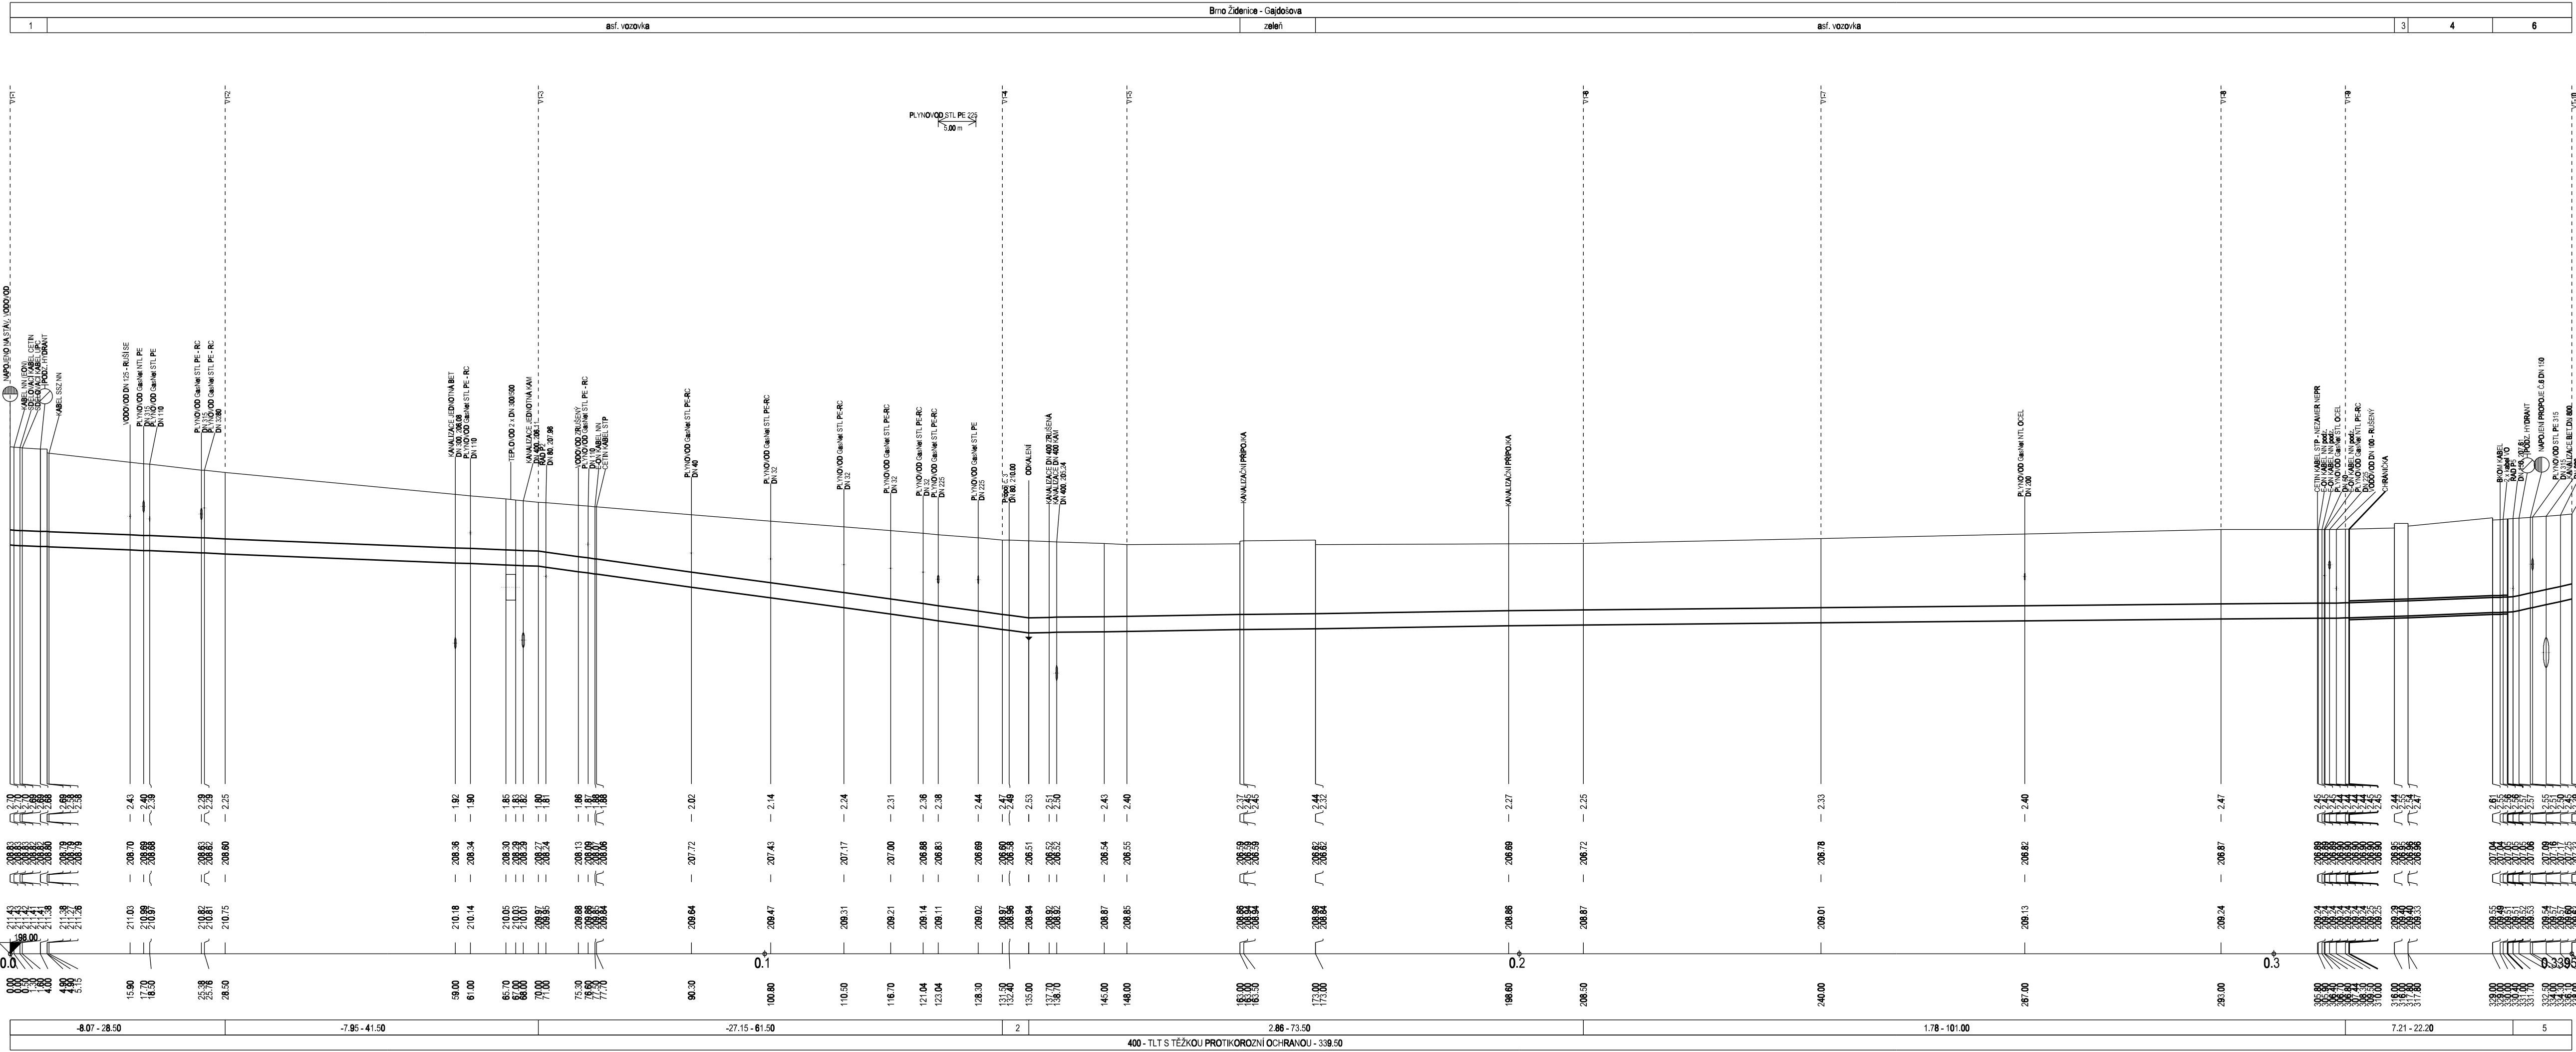


**LEGENDA:**  
1) bet. dlažba  
2) -25.71 - 3.50  
3) zeleň  
4) asf. vozovka  
5) 43.59 - 7.80  
6) asf. chodník

**! NIVELETA BUDE UPRAVENA DLE SKUTEČNÉ  
HLOUBKY STÁVAJÍCÍHO POTRUBÍ**

**PŘI NEZNÁMÉM VÝŠKOVÉM ULOŽENÍ INŽENÝRSKÉ SÍTĚ PŘEDPOKLÁDÁME ULOŽENÍ DLE ČSN 73 6003**  
**STAVEBNÍK (ZHOTOVITEL) SI JEJICH PŘESNOU POLOHU NECHÁ PŘED ZAHÁJENÍM STAVBY VYTYČIT**

revize      *Popis revize*      Datum revize

	<p><b>AQUA PROCON s.r.o.</b>          Projektová a inženýrská společnost          Palackého tř. 12, 612 00 Brno          tel.: +420 541 426 011          E-mail: <a href="mailto:info@aquaprocon.cz">info@aquaprocon.cz</a>  <a href="http://www.aquaprocon.cz">www.aquaprocon.cz</a></p>
<i>vedoucí projektu</i>	Ing. Petr Baránek
<i>vedoucí dílčího projektu</i>	
<i>odpovědný projektant</i>	Ing. Hana Hyánková
<i>pracovní</i>	Ing. Hana Hyánková
<i>kontroloval</i>	Ing. Petr Baránek

Investor	Statutární město Brno, Dominikánské nám. 196/1, 602 00 Brno
Objednatel	Statutární město Brno, Dominikánské nám. 196/1, 602 00 Brno

číslo	5A4	Měřítko	1:500/100	Stupeň	DSP, DPS	Datum	01/2021	Zakázkové číslo	1533819-16
-------	-----	---------	-----------	--------	----------	-------	---------	-----------------	------------

# BRNO, GAJDOŠOVA, OBSLUŽNÁ KOMUNIKACE - REKONSTRUKCE KANALIZACE A VODOVODU

## D - Výkresová dokumentace

### D.3 - SO 330 Vodovodní řady

#### D.3.4 - Podélné profily