

3
asfalt

ÚZEMÍ
POVRCH ÚZEMÍ

Brno židenice						
2	3	4	5	6	7	10



ÚZEMÍ
POVRCH ÚZEM



PODÉLNÝ PROFIL

Propoj č.2 Vančurova 2

MĚŘÍTKO 1:500 / 1:100

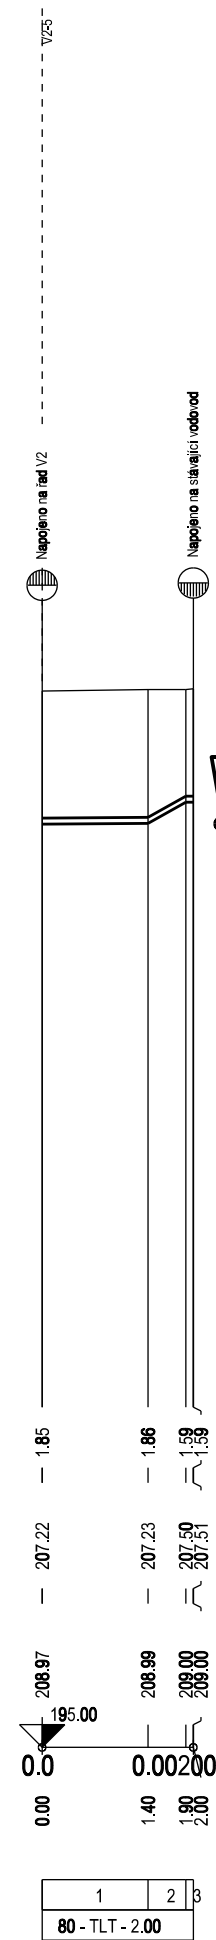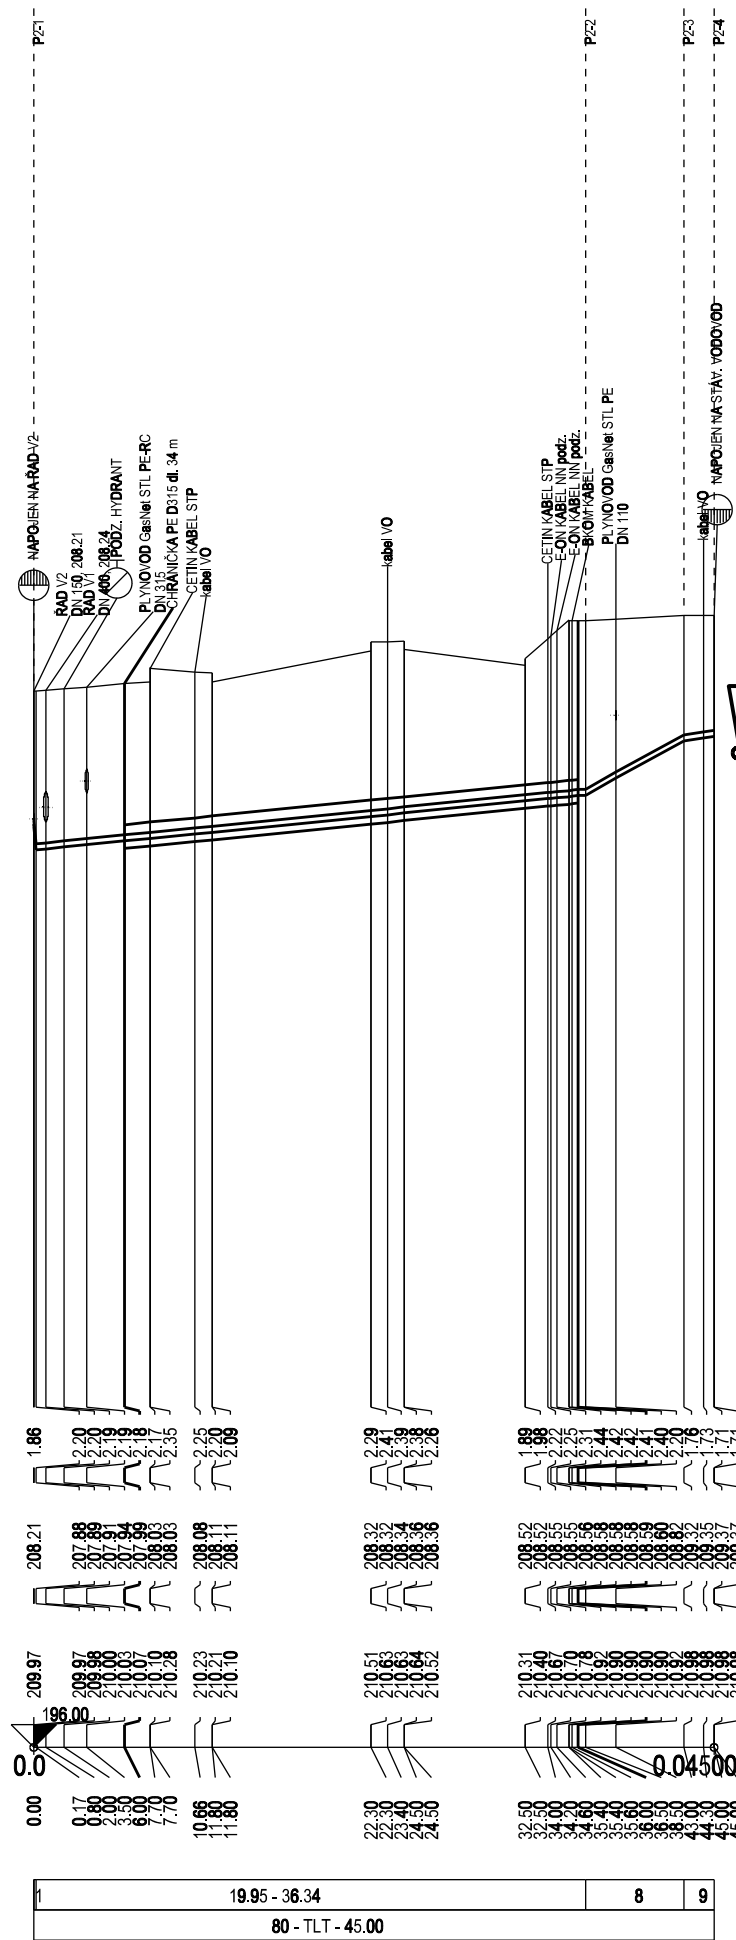

**PŘI NEZNÁMÉM VÝŠKOVÉM ULOŽENÍ INŽENÝRSKÉ SÍTĚ PŘEDPOKLÁDÁME ULOŽENÍ DLE ČSN 73 6005
STAVEBNÍK (ZHOTOVITEL) SI JEJICH PŘESNOU POLOHU NECHÁ PŘED ZAHÁJENÍM STAVBY VYTYČIT !!**

	<p>AQUA PROCON s.r.o. Projektová a inženýrská společnost Palackého tř. 12, 612 00 Brno tel.: +420 541 426 011 E-mail: info@aquaprocon.cz www.aquaprocon.cz</p>
<i>Vedoucí projektu</i>	Ing. Petr Baránek
<i>Vedoucí dílčího projektu</i>	
<i>Zodpovědný projektant</i>	Ing. Hana Hyánková
<i>Vypracoval</i>	Ing. Hana Hyánková
<i>Kontroloval</i>	Ing. Petr Baránek

Investor	Statutární město Brno, Dominikánské nám. 196/1, 602 00 Brno
Objednatel	Statutární město Brno, Dominikánské nám. 196/1, 602 00 Brno

Formát	4A4	Měřítko	1 : 500/100	Stupeň	DSP, DPS	Datum	01/2021	Zázračné číslo	1533819-16
--------	-----	---------	-------------	--------	----------	-------	---------	----------------	------------

BRNO, GAJDOŠOVA, OBSLUŽNÁ KOMUNIKACE - REKONSTRUKCE KANALIZACE A VODOVODU D - Výkresová dokumentace D.3 - SO 330 Vodovodní řady D.3.4 - Podélné profily			
			Souprava
Příloha	PROPOJ Č.1 - VANČUROVA 1 PROPOJ Č.2 - VANČUROVA 2	Číslo přílohy D.3.4.3	Revize 0