


# Brno, Gajdošova II - rekonstrukce kanalizace a vodovodu

(úsek stavby Bubeníčкова - Mikšíčkova)

# Koordinační situace - 2. díl

1:250

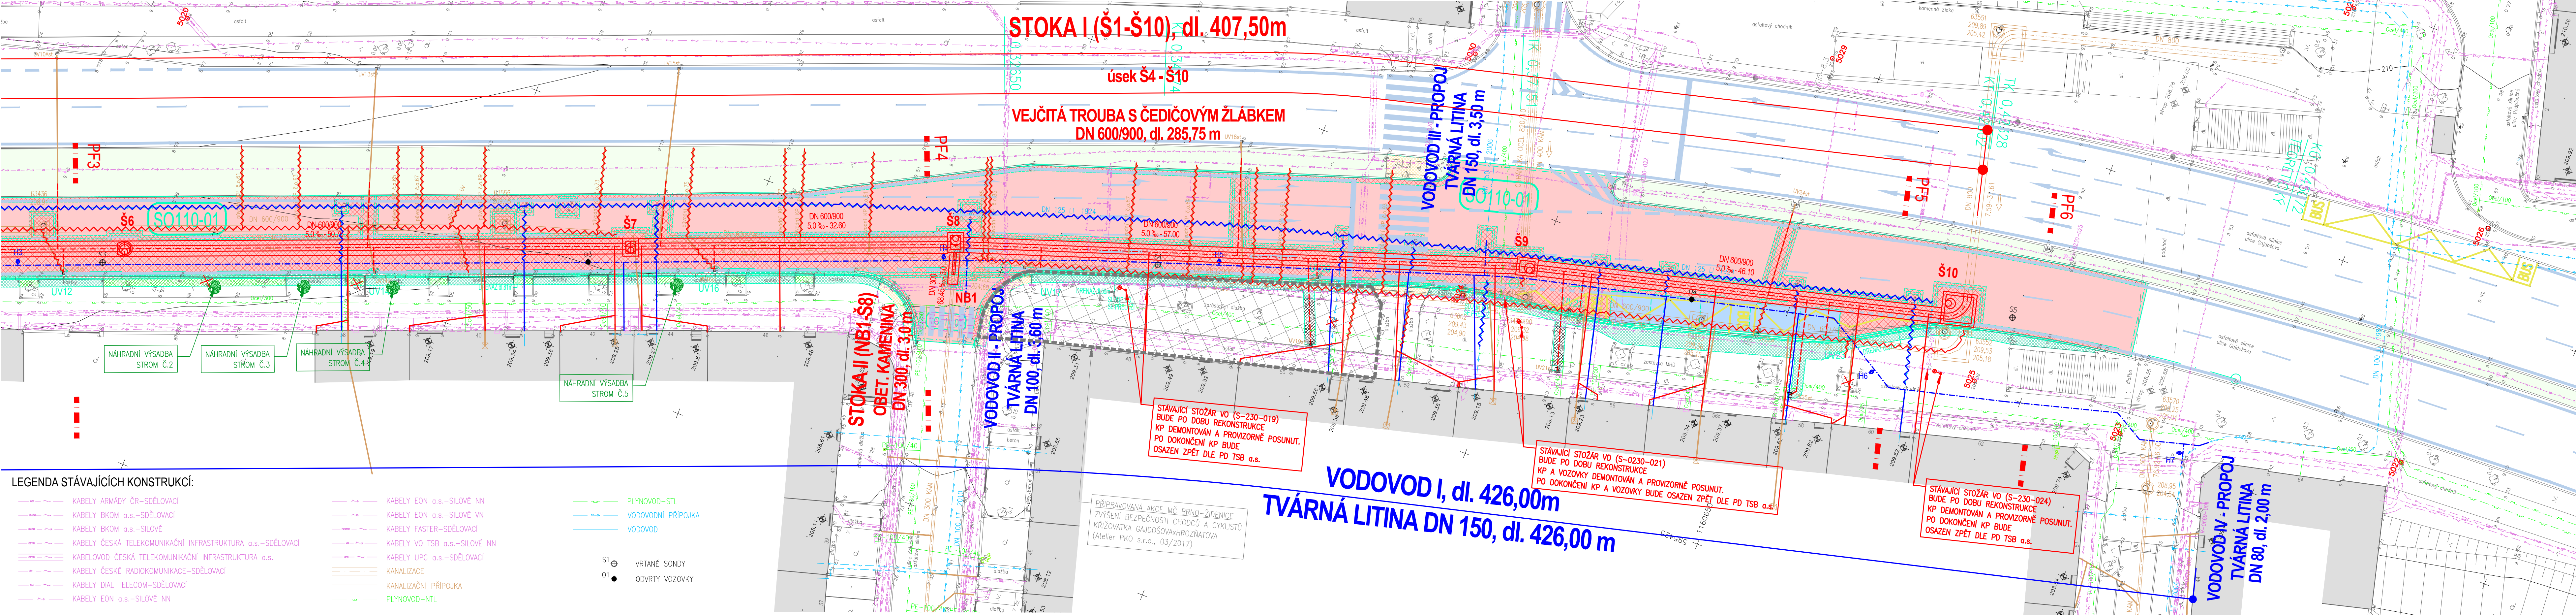

LEGENDA STÁVAJÍCÍCH KONSTRUKCÍ:

KABELY ARMÁDY ČR-SĐELOVACÍ	KABELY EON a.s.-SILOVÉ NN	PLYNOVOD-STL
KABELY BKOM a.s.-SĐELOVACÍ	KABELY EON a.s.-SILOVÉ VN	VODOVODNÍ PŘÍPOJKA
KABELY BKOM a.s.-SILOVÉ	KABELY FASTER-SĐELOVACÍ	VODOVOD
KABELY ČESKÁ TELEKOMUNIKAČNÍ INFRASTRUKTURA a.s.-SĐELOVACÍ	KABELY VO TSB a.s.-SILOVÉ NN	
KABELOVOD ČESKÁ TELEKOMUNIKAČNÍ INFRASTRUKTURA a.s.	KABELY UPC a.s.-SĐELOVACÍ	
KABELY ČESKÉ RADIOKOMUNIKACE-SĐELOVACÍ	KANALIZACE	
KABELY DIAL TELECOM-SĐELOVACÍ	KANALIZAČNÍ PŘÍPOJKA	
KABELY EON a.s.-SILOVÉ NN	PLYNOVOD-NTL	

S1 ⊕ VRTANÉ SONDY  
01 ● ODVRTY VOZOVKY

LEGENDA NÁVRHOVÝCH KONSTRUKCÍ:

REKONSTRUOVANÁ KANALIZACE	REKONSTRUOVANÝ VODOVODNÍ ŘÁD
REKONSTRUOVANÁ KANALIZAČNÍ PŘÍPOJKA	REKONSTRUOVANÁ VODOVODNÍ PŘÍPOJKA
ODBOČKA K UV (PŘÍPOJKA ULIČNÍ VPUSTI JE SOUČÁSTÍ ODVODNĚNÍ VOZOVKY)	RUŠENÝ STÁVAJÍCÍ VODOVOD
RUŠENÁ KANALIZACE	STÁVAJÍCÍ STROM URČENÝ KE KÁCENÍ
VYSAZOVANÝ STROM-NÁHRADNÍ VÝSADBA	

OBNOVA KOMUNIKACE 1/42

ŽIVIČNÁ VOZOVKA V PLNÉ KONSTRUKCI	ŽIVIČNÁ VOZOVKA - OBNOVA OBRUSNÉ A LOŽNÍ VRSTVY
ŽIVIČNÁ VOZOVKA - OBNOVA OBRUSNÉ A LOŽNÍ VRSTVY	ŽIVIČNÁ VOZOVKA - OBNOVA OBRUSNÉ, LOŽNÍ A PODKLADNÍ VRSTVY ACP 22+
ŽIVIČNÁ VOZOVKA - OBNOVA OBRUSNÉ, LOŽNÍ A PODKLADNÍ VRSTVY ACP 22+	VOZOVKA NA ZASTÁVCE MHD
VOZOVKA NA ZASTÁVCE MHD	TRATIVOD DN110
TRATIVOD DN110	NAVRŽENÉ ULIČNÍ VPUSTI
NAVRŽENÉ ULIČNÍ VPUSTI	RUŠENÉ ULIČNÍ VPUSTI

OBNOVA MÍSTNÍ KOMUNIKACE

ŽIVIČNÁ VOZOVKA V PLNÉ KONSTRUKCI	ŽIVIČNÁ VOZOVKA - OBNOVA OBRUSNÉ A LOŽNÍ VRSTVY
ŽIVIČNÁ VOZOVKA - OBNOVA OBRUSNÉ A LOŽNÍ VRSTVY	ŽIVIČNÁ VOZOVKA - OBNOVA OBRUSNÉ, LOŽNÍ A PODKLADNÍ VRSTVY ACP 22+
ŽIVIČNÁ VOZOVKA - OBNOVA OBRUSNÉ, LOŽNÍ A PODKLADNÍ VRSTVY ACP 22+	ZAPRAVENÍ PLOCH DLÁŽEŇNÝCH
ZAPRAVENÍ PLOCH DLÁŽEŇNÝCH	ZAPRAVENÍ PLOCH Z LA
ZAPRAVENÍ PLOCH Z LA	ZAPRAVENÍ PLOCH POLOVEGETAČNÍCH DLÁŽDIC
ZAPRAVENÍ PLOCH POLOVEGETAČNÍCH DLÁŽDIC	ZAPRAVENÍ PLOCH NEZPEVNĚNÝCH-ZATRAVNĚNÍ

POZNÁMKA:  
1. ZAKRESLENÉ KABELY OZNAČUJÍ JEJICH TRASU, ALE NIKOLI JEJICH POČET  
2. PŘED ZAHÁJENÍM ZEMNÍCH PRACÍ JE TŘEBA POLOHU INŽENÝRSKÝCH SÍTÍ OVĚŘIT RUČNĚ KOPANÝMI SONDAMI

**projekt**  
JV s.r.o.

JV PROJEKT VH s.r.o.  
Kosmáková 1050/49  
615 00 Brno  
www.jvprojektvh.cz

Vedoucí projektu:	Miloslav JÍLEK	Schválil(a):	Paré:
Vypracoval(a):	Miloslav JÍLEK	Ing. Jiří VÍTEK	
Inženýrská činnost:	Brněnské vodárny a kanalizace, a.s. Pisárská 555/1a, 603 00 Brno	Číslo zakázky:	15 578
Stavebník:	Statutární město Brno Dominikánské náměstí 196/1, 602 00 Brno	Stupeň PD:	DSP, PS
Akce:		Datum:	10/2017
		Měřítko:	1:250
Příloha:		Číslo přílohy:	C.3.2

**BRNO, GAJDOŠOVA II**  
**REKONSTRUKCE KANALIZACE A VODOVODU**  
(úsek stavby Bubeníčкова - Mikšíčkova)

**KOORDINAČNÍ SITUACE - 2. díl (úsek Š6-Š10)**