


Brno, Gajdošova II - rekonstrukce kanalizace a vodovodu  
(úsek stavby Bubeníčкова - Mikšíčkova)

Celkový situační výkres  
1:1000

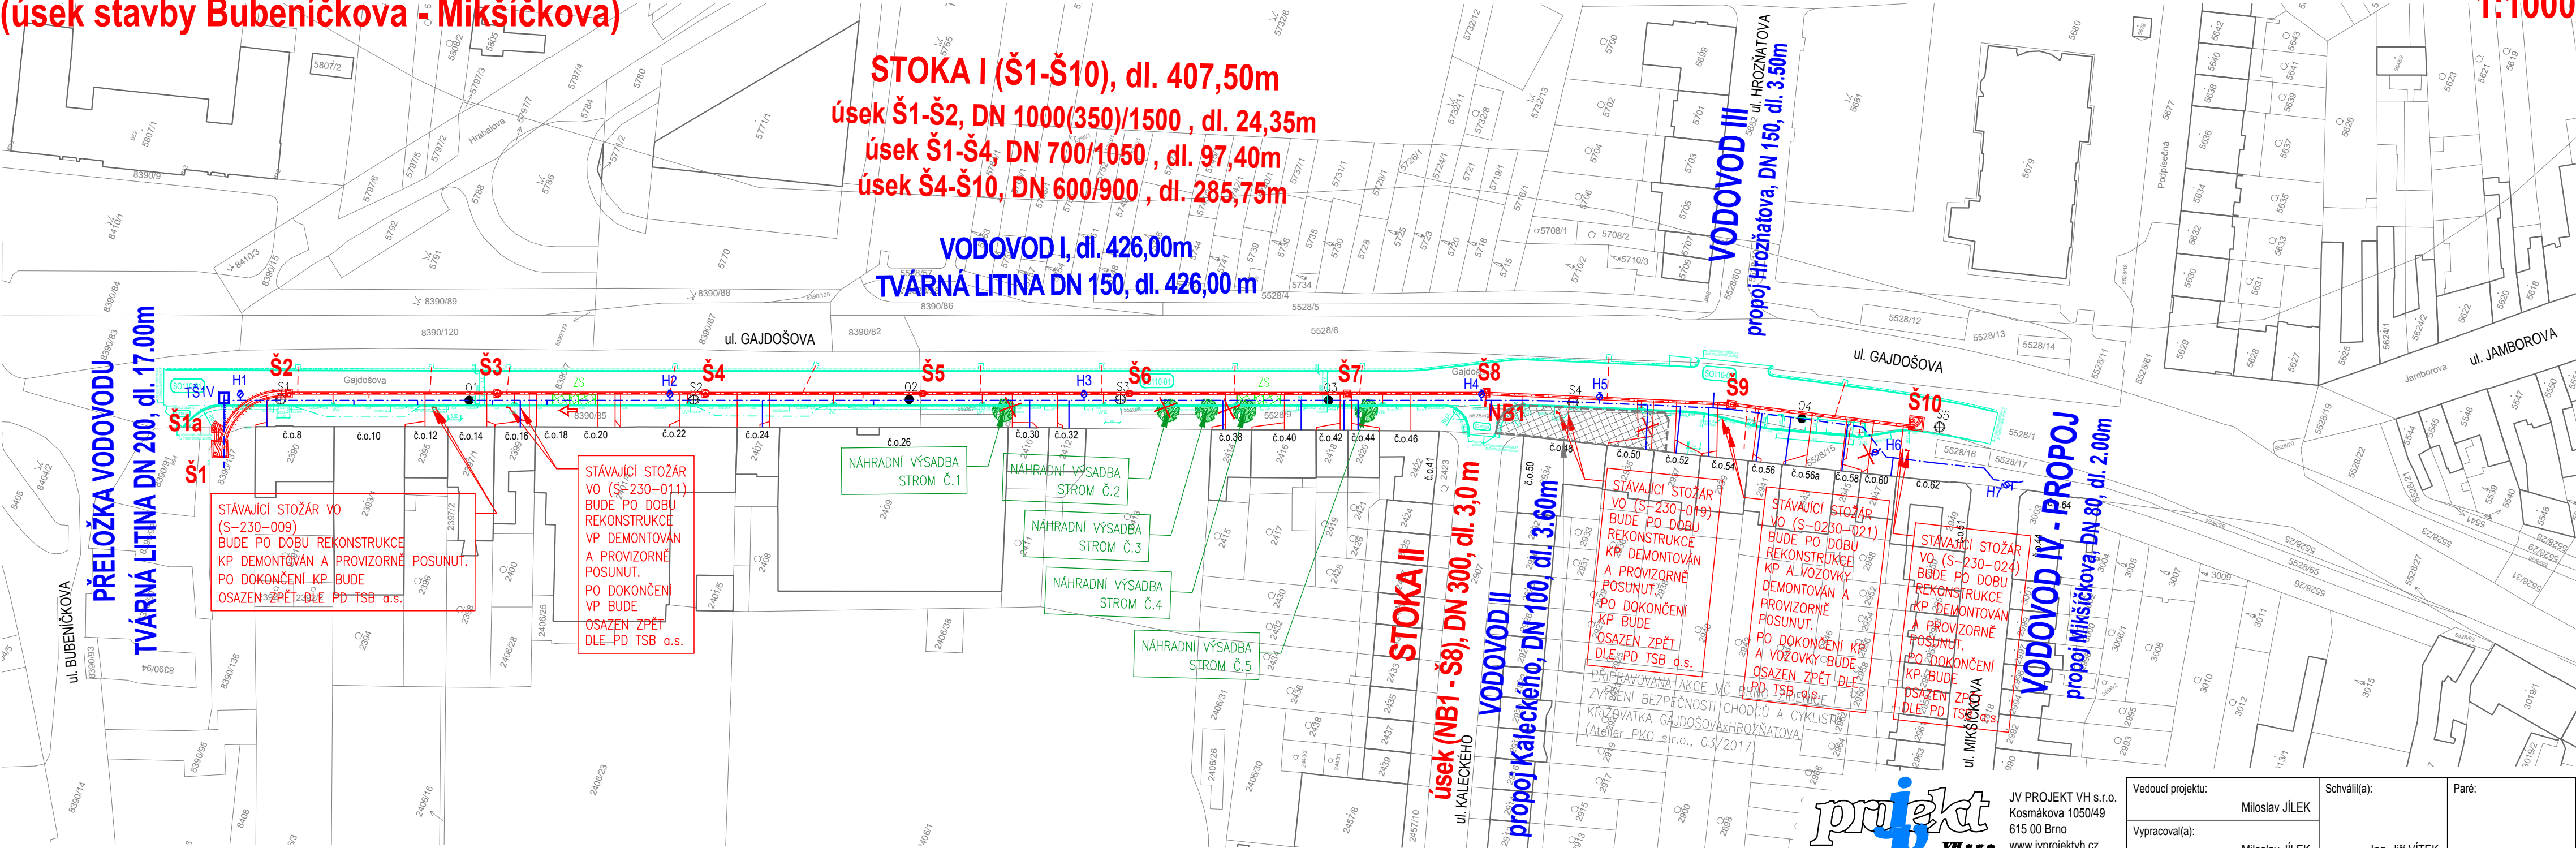

LEGENDA:

REKONSTRUOVANÁ KANALIZACE  
REKONSTRUOVANÁ KANALIZAČNÍ PŘÍPOJKA  
ODBOČKA K UV (PŘÍPOJKA ULIČNÍ VPUSTI JE SOUČÁSTÍ ODVODNĚNÍ VOZOVKY)

PŘELOŽKA VODOVODU  
REKONSTRUOVANÝ VODOVODNÍ ŘAD  
REKONSTRUOVANÁ VODOVODNÍ PŘÍPOJKA

OBNOVA KOMUNIKACE  
TRATIVOD DN110  
NAVRŽENÉ ULIČNÍ VPUSTI  
RUŠENÉ ULIČNÍ VPUSTI

STÁVAJÍCÍ STROM URČENÝ KE KÁCENÍ  
VYSAZOVANÝ STROM-NÁHRADNÍ VÝSADBA

VRTANÉ SONDY  
ODVRTY VOZOVKY

ZÁŘIZENÍ STAVENIŠTĚ



JV PROJEKT VH s.r.o.  
Kosmáčkova 1050/49  
615 00 Brno  
www.jvprojektvh.cz

Vedoucí projektu:	Miloslav JÍLEK	Schválil(a):	Ing. Jiří VÍTEK	Paré:
Vypracoval(a):	Miloslav JÍLEK			

Stavebník:	Statutární město Brno Dominikánské náměstí 196/1, 602 00 Brno	Inženýrská činnost:	Brněnské vodárny a kanalizace, a.s. Pisárecká 555/1a, 603 00 Brno	Číslo zakázky:	15 578
Akte:	<b>BRNO, GAJDOŠOVA II</b> <b>REKONSTRUKCE KANALIZACE A VODOVODU</b> (úsek stavby Bubeníčкова - Mikšíčkova)			Stupeň PD:	DSP, PS
				Datum:	10/2017
				Měřítko:	1:1000
Příloha:	<b>CELKOVÝ SITUAČNÍ VÝKRES</b>			Číslo přílohy:	<b>C.2</b>