




ASŘ- Základy – Retenční nádrž

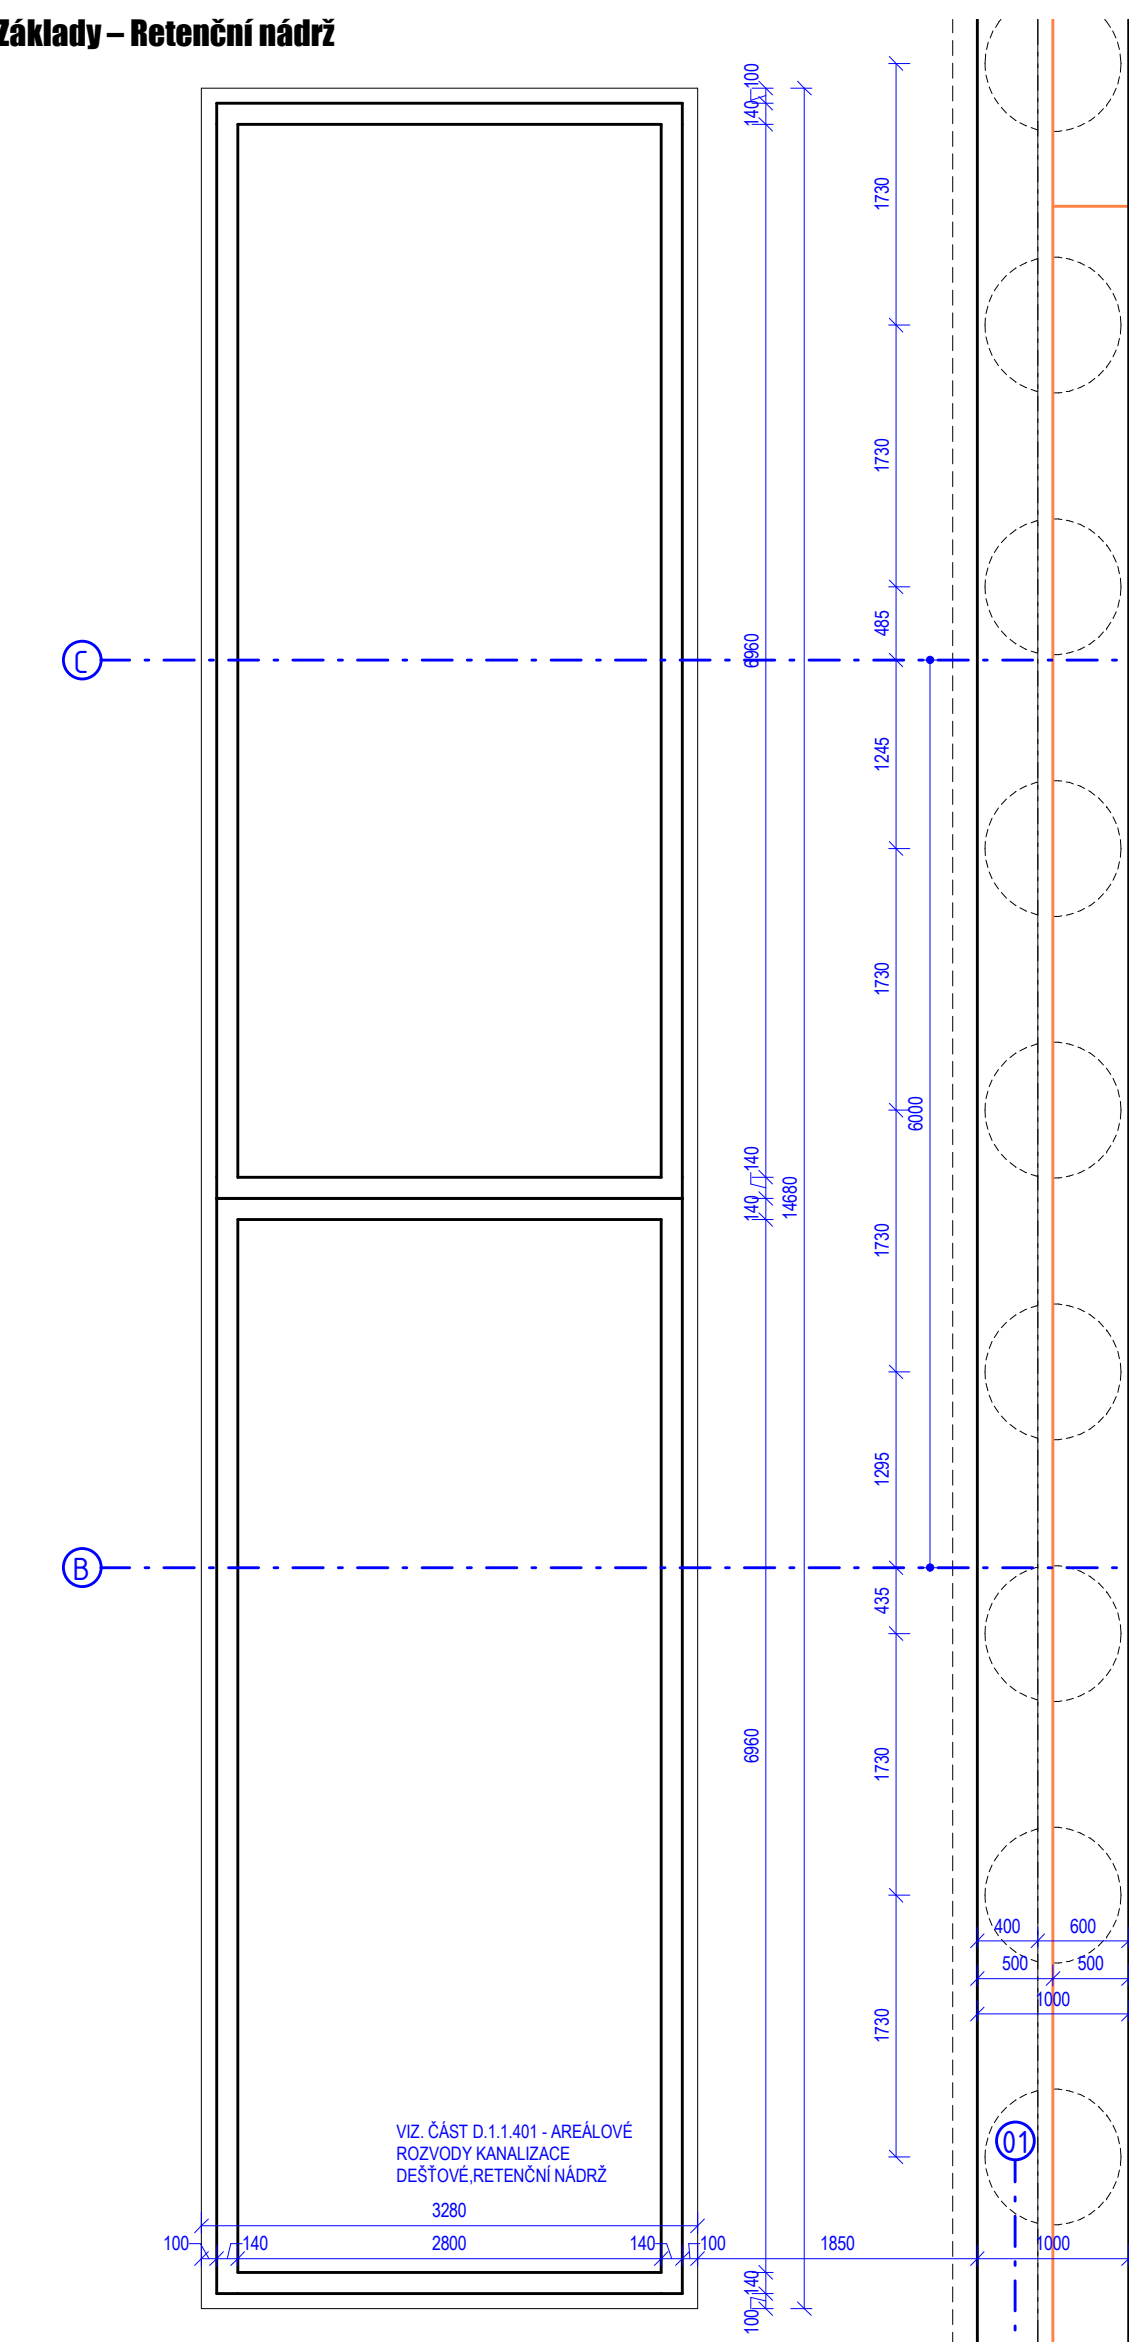

ASŘ- Základy – SCH 2

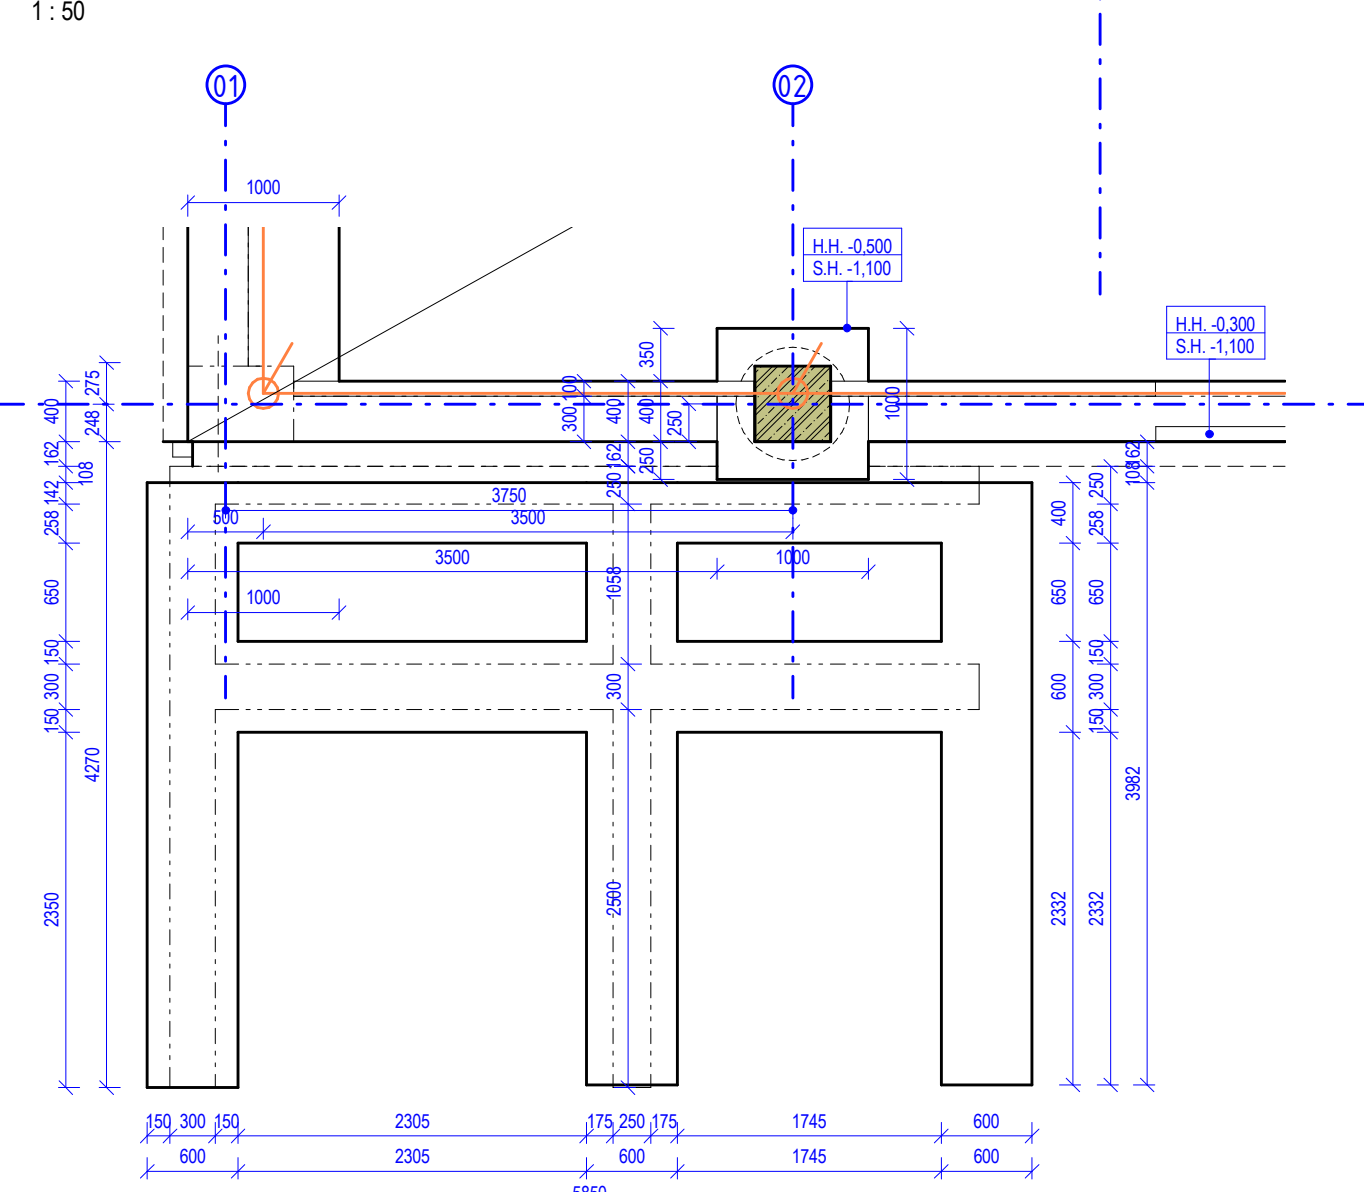

LEGENDA MATERIALŮ








LEGENDA UZEMNĚNÍ

 zemní pásek FeZn 35x4
spojovací svodka
napojení na sloup, pevný upevňovací bod se sv
MEP, Měření ochranná přípojnice

POZNÁMKY

[illegible]

0,000 = 259,200 m.n.m.

A99 Atelier 99 s.r.o.
Purkyňova 7199
612 00 Brno

architekt	Dimense V.O.S.	vypracoval	Ing. Marie Kudělková
HIP	Ing. Marek Vtba	konzultoval	Ing. Marek Vtba
ved. projektant	Ing. Marie Kudělková	zodp. projektant	Ing. Martin Jelička
stavebník	Statutární město Brno, Dominánské náměstí 195/1, Brno-město, 602 00 Brno		

Tréninková hala pro míčové sporty Vodova

ričeno stanovi					
objekt		S001	zrakovna	A-19-44	
			datum	08/2021	
čast	Architektonicko-stavební řešení		stapek	DPS	
			měřítko	1:50	
předmět dokumentu	Půdorys základů				102