


STROP NAD 1.NP –1. část
DESKA D1, D2 – SCHÉMA VÝZTUŽE – HORNÍ VÝZTUŽ PŘÍČNÝ I PODÉLNÝ SMĚR
M 1:50

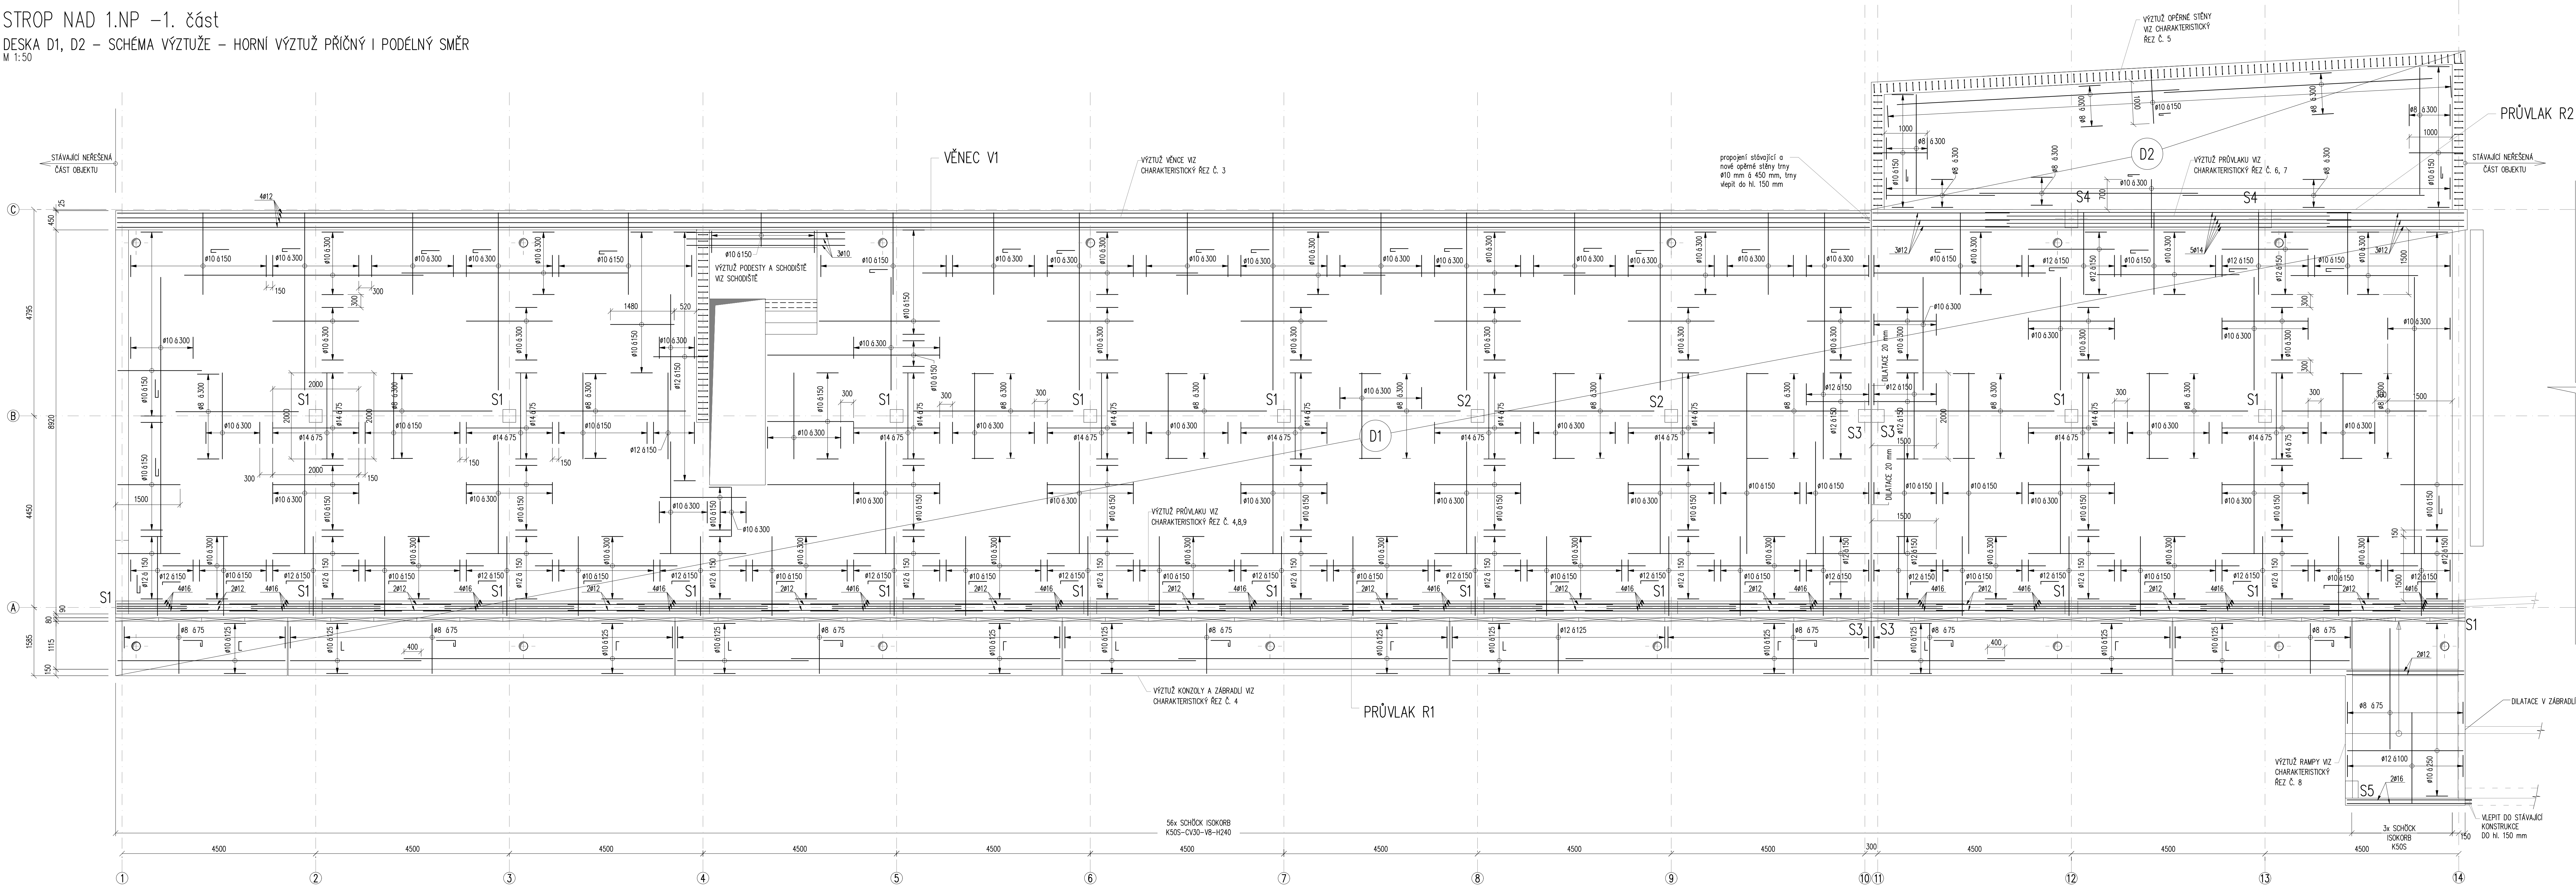


POZNÁMKY:

- UKLADÁNÍ VÝZTUŽE V DESCE – SPODNÍ I HORNÍ VÝZTUŽ V PODÉLNÉM SMĚRU U LÍCE, NA KONZOLE JE NAOPAK SPODNÍ I HORNÍ V PŘÍČNÉM SMĚRU U LÍCE – VIZ CHARAKTERISTICKÝ REZ Č.4

REKONSTRUKCE:
BETON stropní desky (osa 8–14) C30/37 – XC3, XD1
min. krytí 25 mm shora
min. krytí 40 mm zdola

BETON stropní desky (osa 1–8) C30/37 – XC3
min. krytí 25 mm shora
min. krytí 30 mm zdola

OCEL B 500B ČSN EN 10027–1
NAVROVÁNO DLE ČSN EN 1992

generální projektant akce:		Ing. arch. Antonín Novák		 STABIL
zodp. projektant:		Ing. Petr Daniel		
investor:		Statutární město Brno, městská část Brno-střed Dominikánská 2, 601 69 Brno		
stavba:		Sportovní a rekreační areál Kraví hora v Brně - III. etapa rekonstrukce a dostavby - rekonstrukce provozní budovy - varianta B		
díl:		D1.2.2 Stavební konstrukční část		
obsah:		STROP NAD 1.NP-1. ČÁST - HORNÍ VÝZTUŽ SCHÉMATA VÝZTUŽE		
		stůpeň dokumentace:		DPS
		datum:		12/2017
		formát:		12 x A4
		měřítko:		1 : 50
		číslo výkresu:		D1.2.2.19