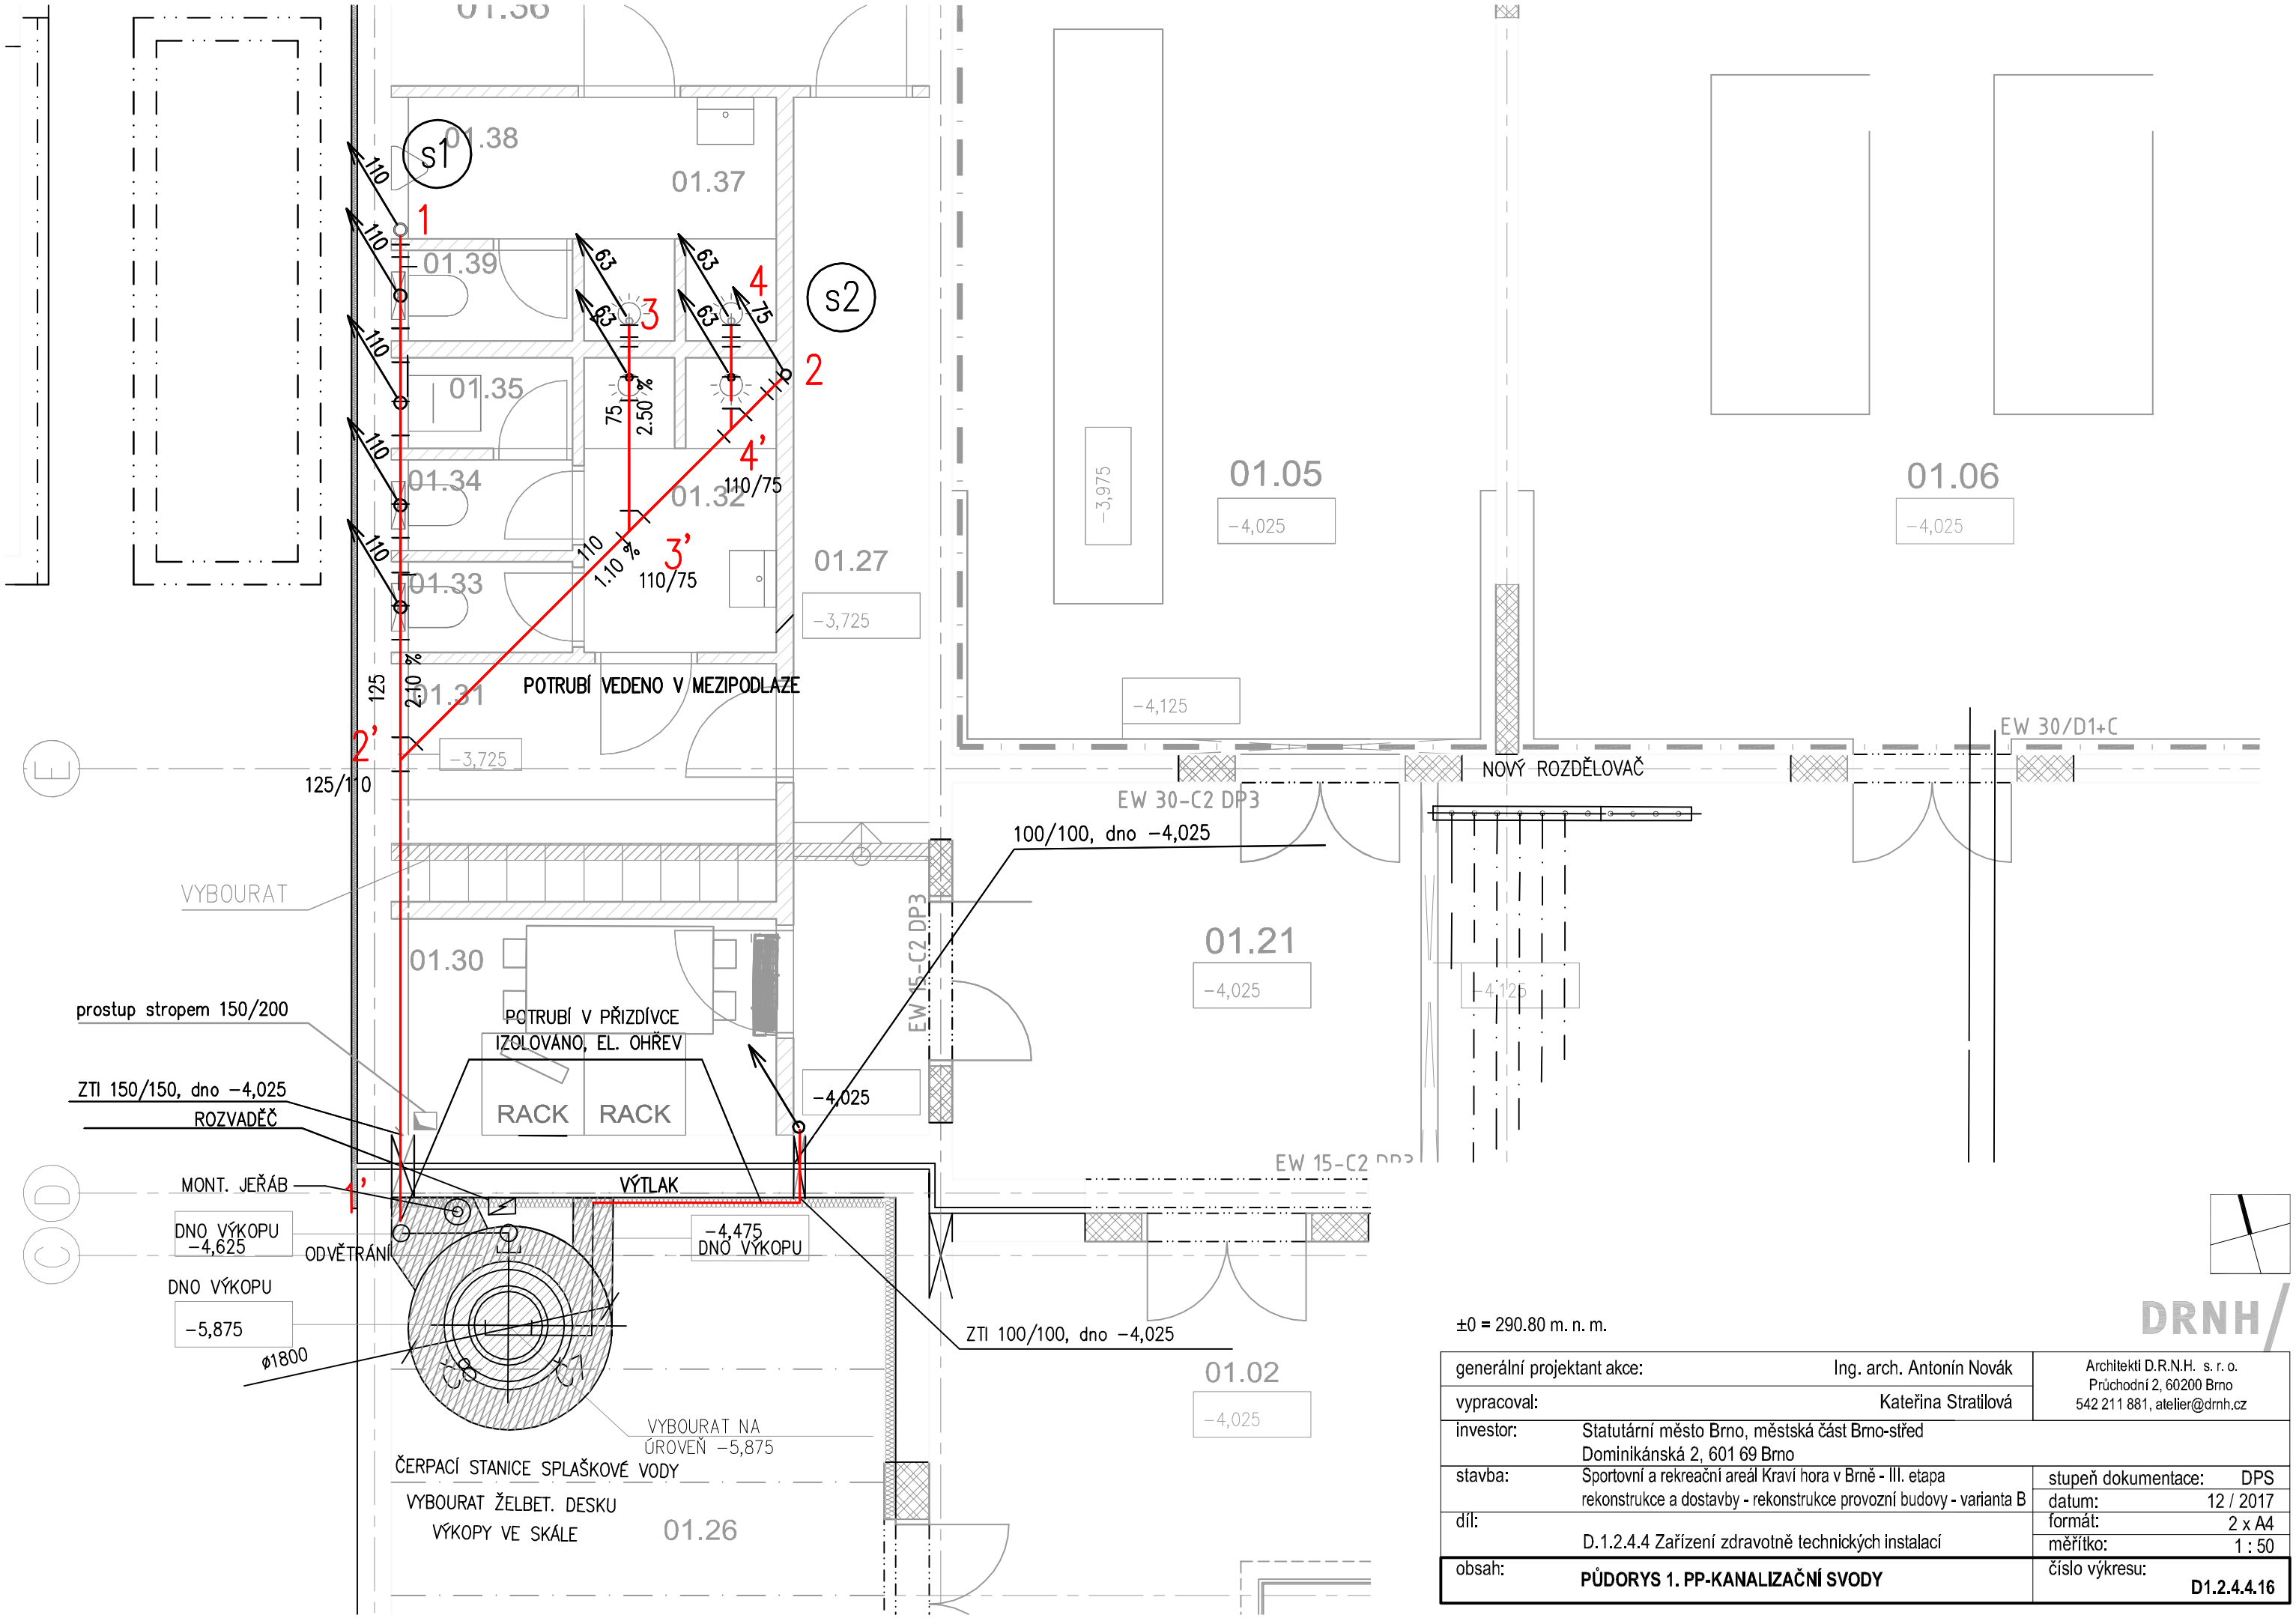

±0 = 290.80 m. n. m.

DRNH

generální projektant akce:	Ing. arch. Antonín Novák	Architekti D.R.N.H. s. r. o. Průchodní 2, 60200 Brno 542 211 881, atelier@drnh.cz	
vypracoval:	Kateřina Stratilová		
investor:	Statutární město Brno, městská část Brno-střed Dominikánská 2, 601 69 Brno		
stavba:	Sportovní a rekreační areál Kraví hora v Brně - III. etapa rekonstrukce a dostavby - rekonstrukce provozní budovy - varianta B	stupeň dokumentace:	DPS
		datum:	12 / 2017
díl:	D.1.2.4.4 Zařízení zdravotně technických instalací	formát:	2 x A4
		měřítko:	1 : 50
obsah:	**PŮDORYS 1. PP-KANALIZAČNÍ SVODY**	číslo výkresu:	**D1.2.4.4.16**