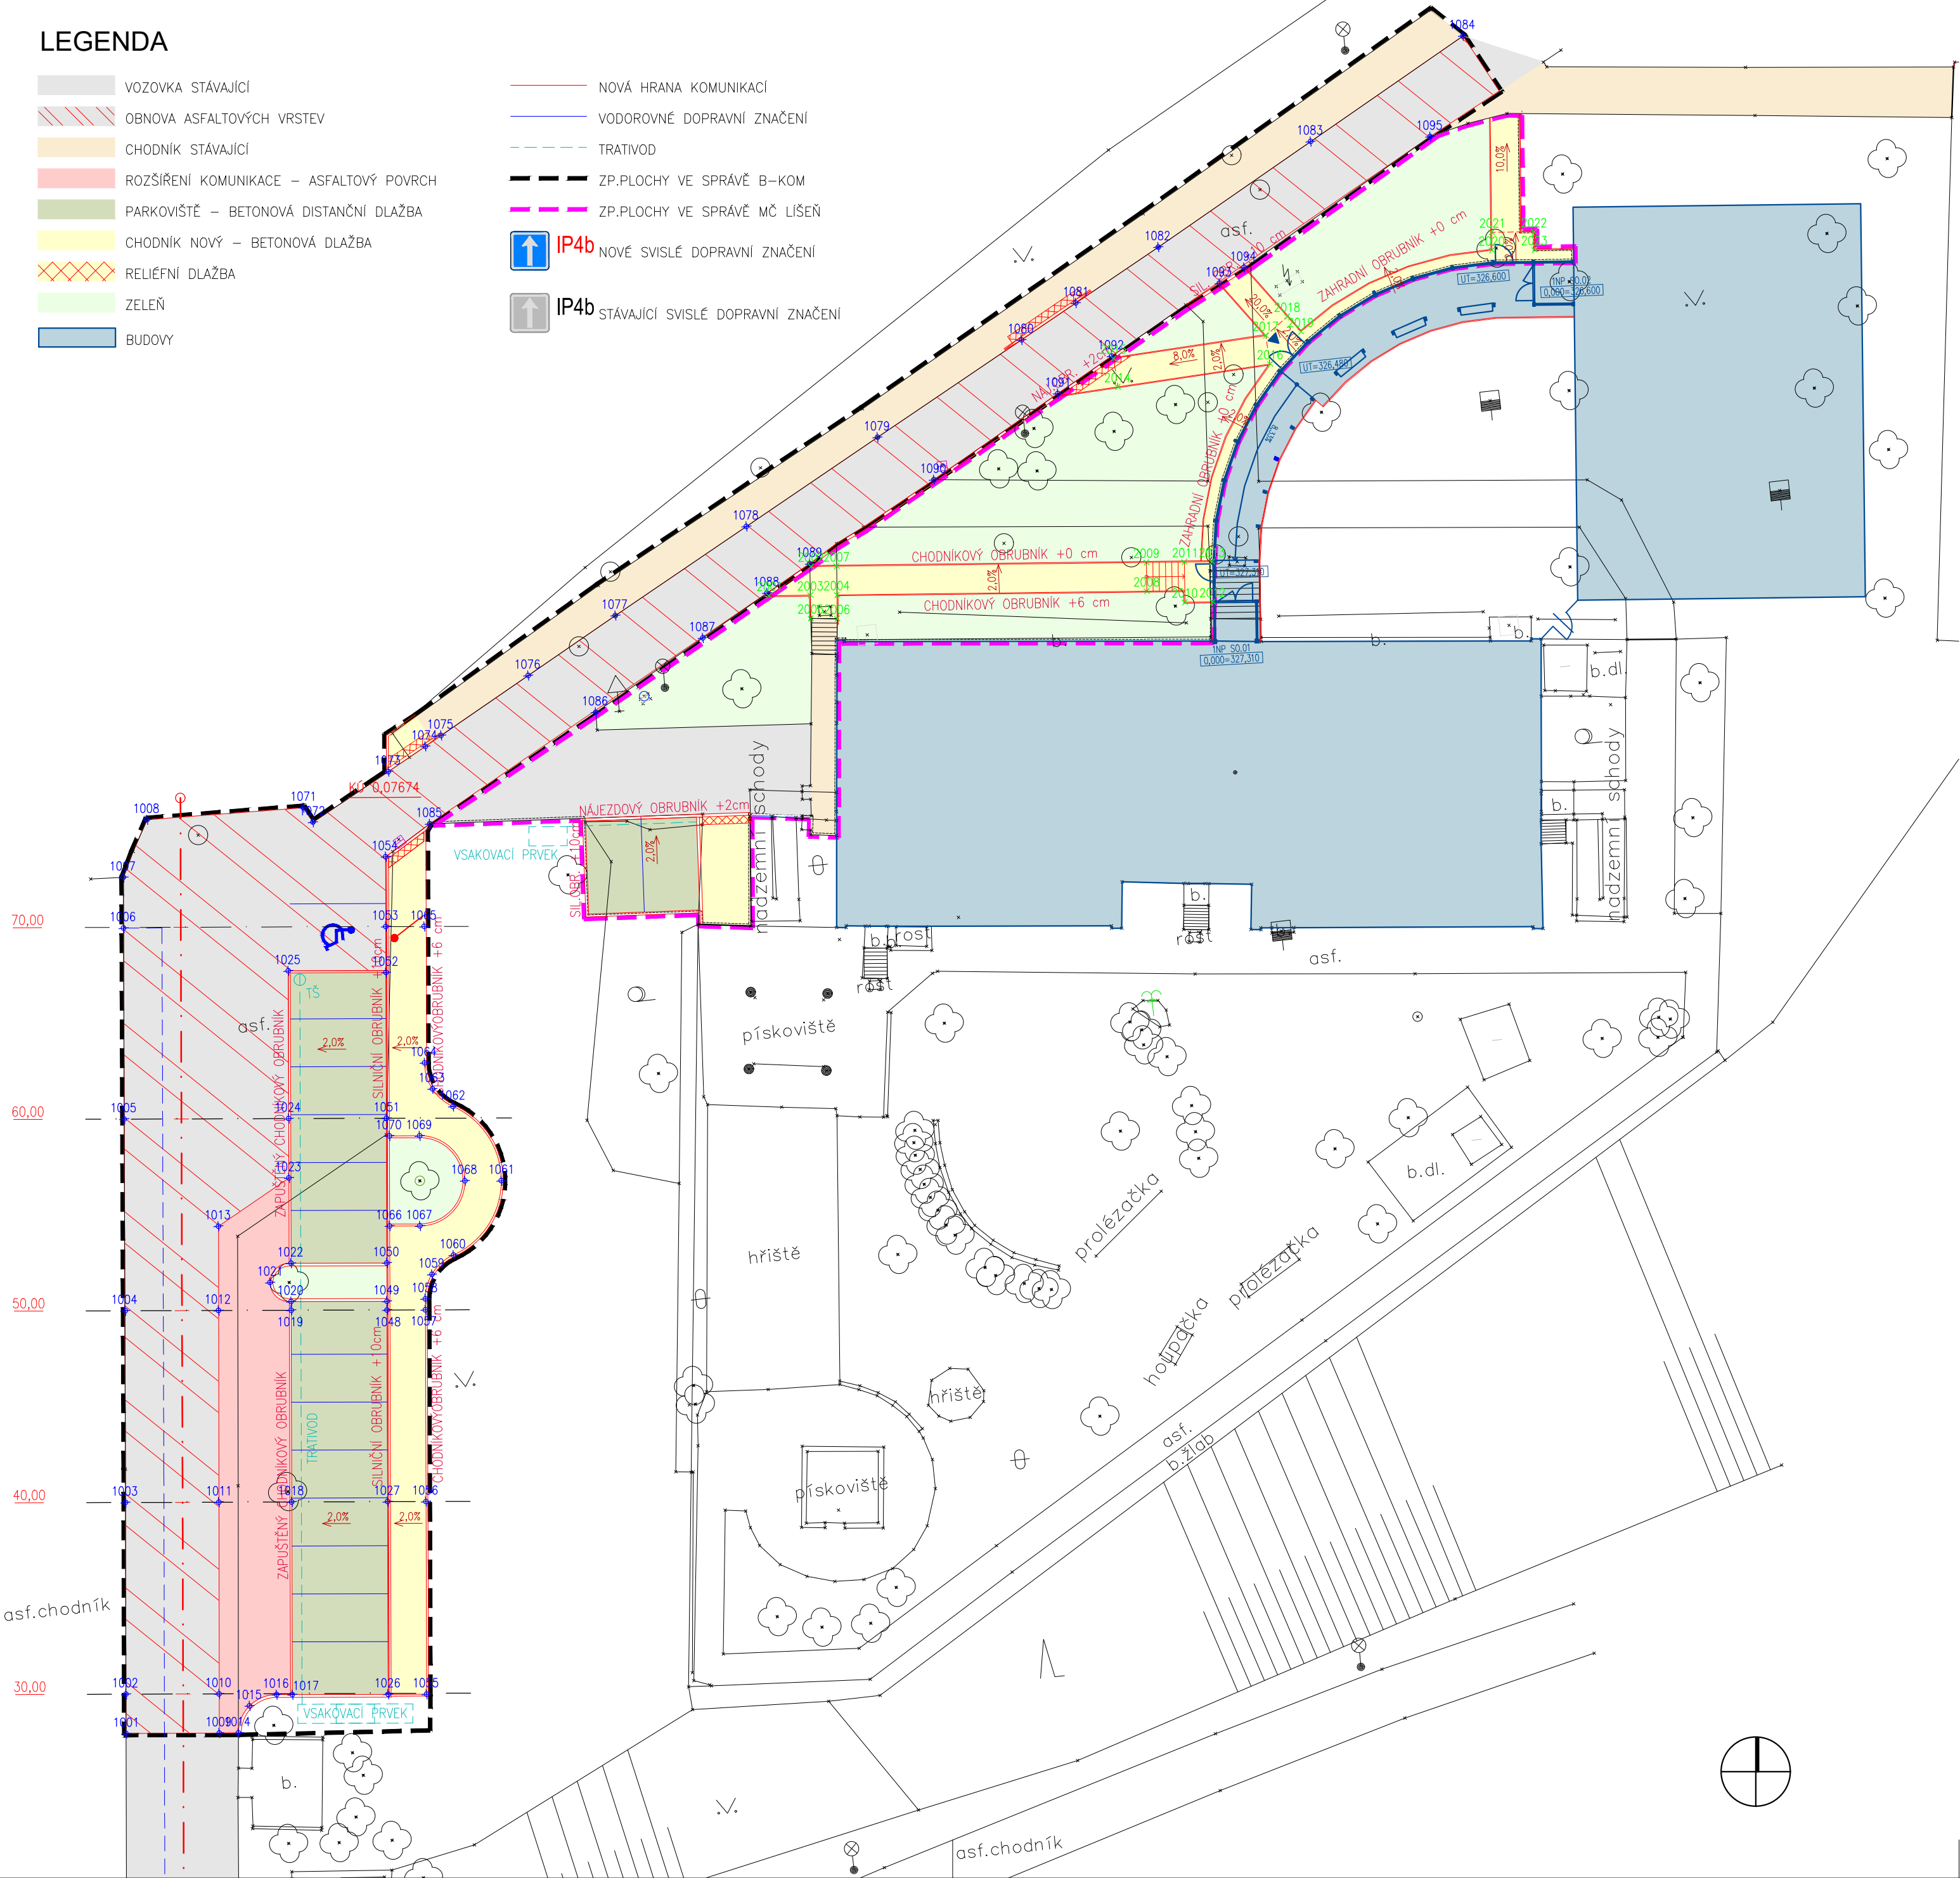


LEGENDA

- VOZOVKA STÁVAJÍCÍ
- OBNOVA ASFALTOVÝCH VRSTEV
- CHODNÍK STÁVAJÍCÍ
- ROZŠÍŘENÍ KOMUNIKACE – ASFALTOVÝ POVRCH
- PARKOVIŠTĚ – BETONOVÁ DISTANČNÍ DLAŽBA
- CHODNÍK NOVÝ – BETONOVÁ DLAŽBA
- RELIEFNÍ DLAŽBA
- ZELEŇ
- BUDOVY

NOVÁ HRANA KOMUNIKACÍVODOROVNÉ DOPRAVNÍ ZNAČENÍTRATIVODZP.PLOCHY VE SPRÁVĚ B–KOMZP.PLOCHY VE SPRÁVĚ MČ LIŠEŇIP4b NOVÉ SVISLÉ DOPRAVNÍ ZNAČENÍIP4b STÁVAJÍCÍ SVISLÉ DOPRAVNÍ ZNAČENÍ

PŘEHLED BODŮ			
Číslo bodu	X	Y	Z
1001	-592741,79	-1160047,32	324,22
1002	-592741,57	-1160045,27	324,24
1003	-592740,53	-1160035,32	324,32
1004	-592739,48	-1160025,38	324,39
1005	-592738,47	-1160015,43	324,45
1006	-592737,44	-1160005,52	324,52
1007	-592737,17	-1160002,89	324,54
1008	-592735,62	-1160000,03	324,53
1009	-592736,95	-1160047,81	324,42
1010	-592736,74	-1160045,77	324,42
1011	-592735,69	-1160035,83	324,41
1012	-592734,64	-1160025,88	324,55
1013	-592734,18	-1160021,51	324,60
1014	-592735,96	-1160047,91	324,44
1015	-592735,23	-1160046,57	324,57
1016	-592733,76	-1160046,13	324,47
1017	-592732,94	-1160046,22	324,49
1018	-592731,90	-1160036,22	324,48
1019	-592730,87	-1160026,28	324,64
1020	-592730,82	-1160025,83	324,64
1021	-592731,81	-1160024,72	324,63
1022	-592730,62	-1160023,84	324,67
1023	-592730,25	-1160019,40	324,72
1024	-592729,93	-1160016,32	324,73
1025	-592729,14	-1160008,66	324,69
1026	-592727,97	-1160046,73	324,59
1027	-592726,93	-1160036,74	324,58
1048	-592725,90	-1160026,79	324,74
1049	-592725,85	-1160026,34	324,74
1050	-592725,64	-1160024,35	324,77
1051	-592724,86	-1160016,85	324,88
1052	-592724,08	-1160009,28	324,86
1053	-592723,83	-1160006,90	324,85
1054	-592723,45	-1160003,28	324,84
1055	-592725,98	-1160046,94	324,79
1056	-592724,94	-1160036,95	324,77
1057	-592723,91	-1160027,00	324,93
1058	-592723,85	-1160026,43	324,94
1059	-592723,37	-1160025,20	324,94
1060	-592722,15	-1160024,32	325,00

PŘEHLED BODŮ			
Číslo bodu	X	Y	Z
1061	-592719,25	-1160020,72	325,05
1062	-592721,34	-1160016,61	325,03
1063	-592722,32	-1160015,58	325,01
1064	-592722,57	-1160014,19	325,01
1065	-592721,84	-1160007,11	325,04
1066	-592725,29	-1160022,45	324,90
1067	-592723,72	-1160022,62	324,98
1068	-592721,14	-1160020,52	325,01
1069	-592723,24	-1160017,94	325,00
1070	-592724,81	-1160017,78	324,97
1071	-592727,45	-1160000,27	324,58
1072	-592727,03	-1160001,08	324,70
1073	-592722,84	-1159998,87	324,80
1074	-592720,78	-1159997,77	324,86
1075	-592719,90	-1159997,29	324,89
1076	-592715,05	-1159994,67	325,05
1077	-592710,20	-1159992,04	325,21
1078	-592702,90	-1159988,14	325,38
1079	-592695,61	-1159984,25	325,56
1080	-592687,60	-1159980,00	325,64
1081	-592684,58	-1159978,38	325,67
1082	-592679,99	-1159975,94	325,72
1083	-592671,50	-1159971,31	325,79
1084	-592663,01	-1159966,68	325,85
1085	-592720,98	-1160001,81	324,92
1086	-592711,75	-1159996,95	325,17
1087	-592705,78	-1159993,69	325,34
1088	-592702,20	-1159991,71	325,44
1089	-592699,82	-1159990,43	325,51
1090	-592692,92	-1159986,76	325,63
1091	-592686,01	-1159982,98	325,72
1092	-592683,01	-1159981,34	325,76
1093	-592677,02	-1159978,16	325,78
1094	-592675,65	-1159977,48	325,76
1095	-592665,27	-1159971,72	325,81

CHRAŇENO AUTORSKÝM ZÁKONEM  
– zákon č.121/2000 Sb. –

hlavní inženýr projektu  
zodpovědný projektant  
vyracoval  
investor  
místo stavby

Ing. Vít Ševčík  
Ing. Jaromír Hájek  
Ing. Jaromír Hájek  
Statutární město Brno  
Michalova 2430/2, 628 00 Brno–Lišeň  
p.č. 7876, 7877, 7878, 7879, 7880, 7881, 7882/1, 7981/1, k.ú. Lišeň

akce

**PŘÍSTAVBA A MODERNIZACE  
MŠ MICHALOVA:  
SO.04a - ZPEVNĚNÉ PLOCHY VE SPRÁVĚ B-KOM**

VÝKRESOVÁ ČÁST

obsah výkresu

**VYTYČENÍ**

Horní 32, 639 00 Brno, tel: 604 200 092

datum

06/2022

formát

A4

č. zakázky

20\_022

stupeň

DPS

měřítko

1:250

číslo výkresu

číslo paré

**05**