
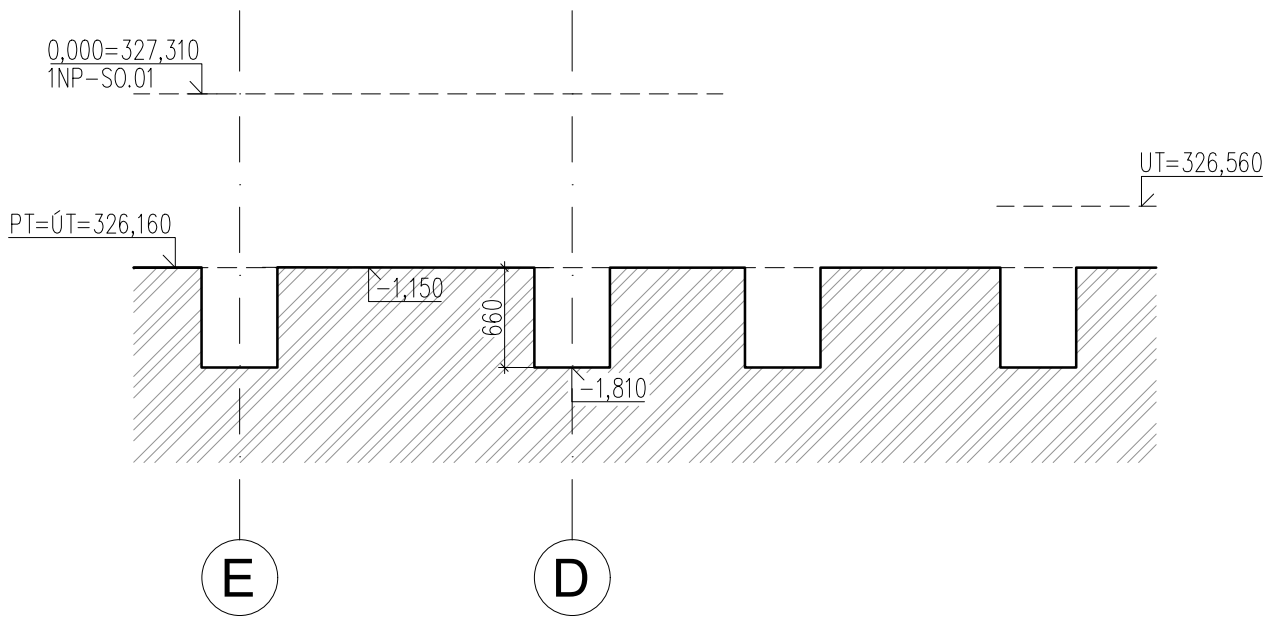
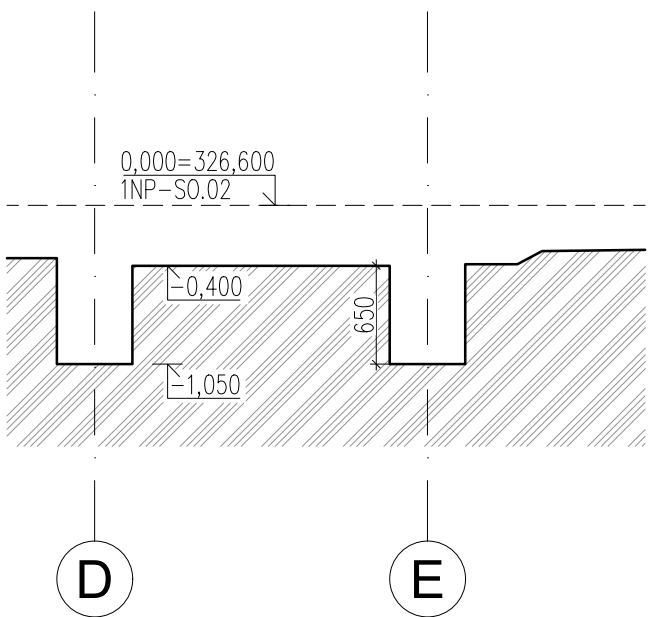
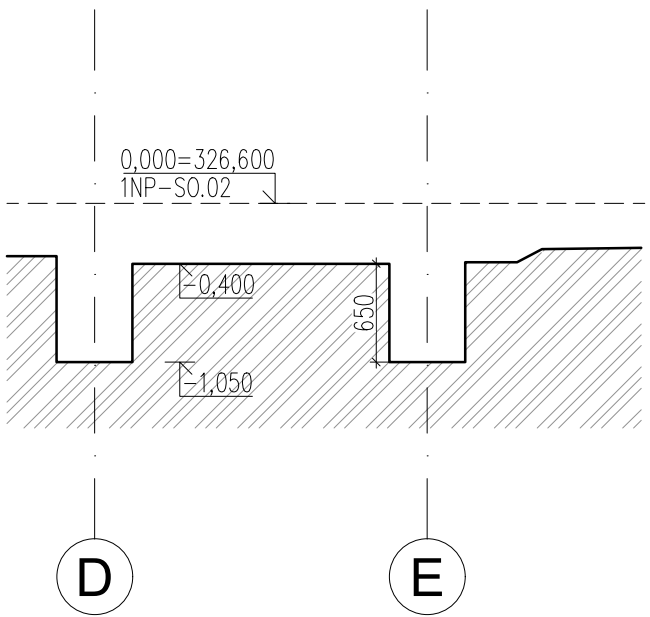


PŮDORYS VÝKOPŮ, M 1:50

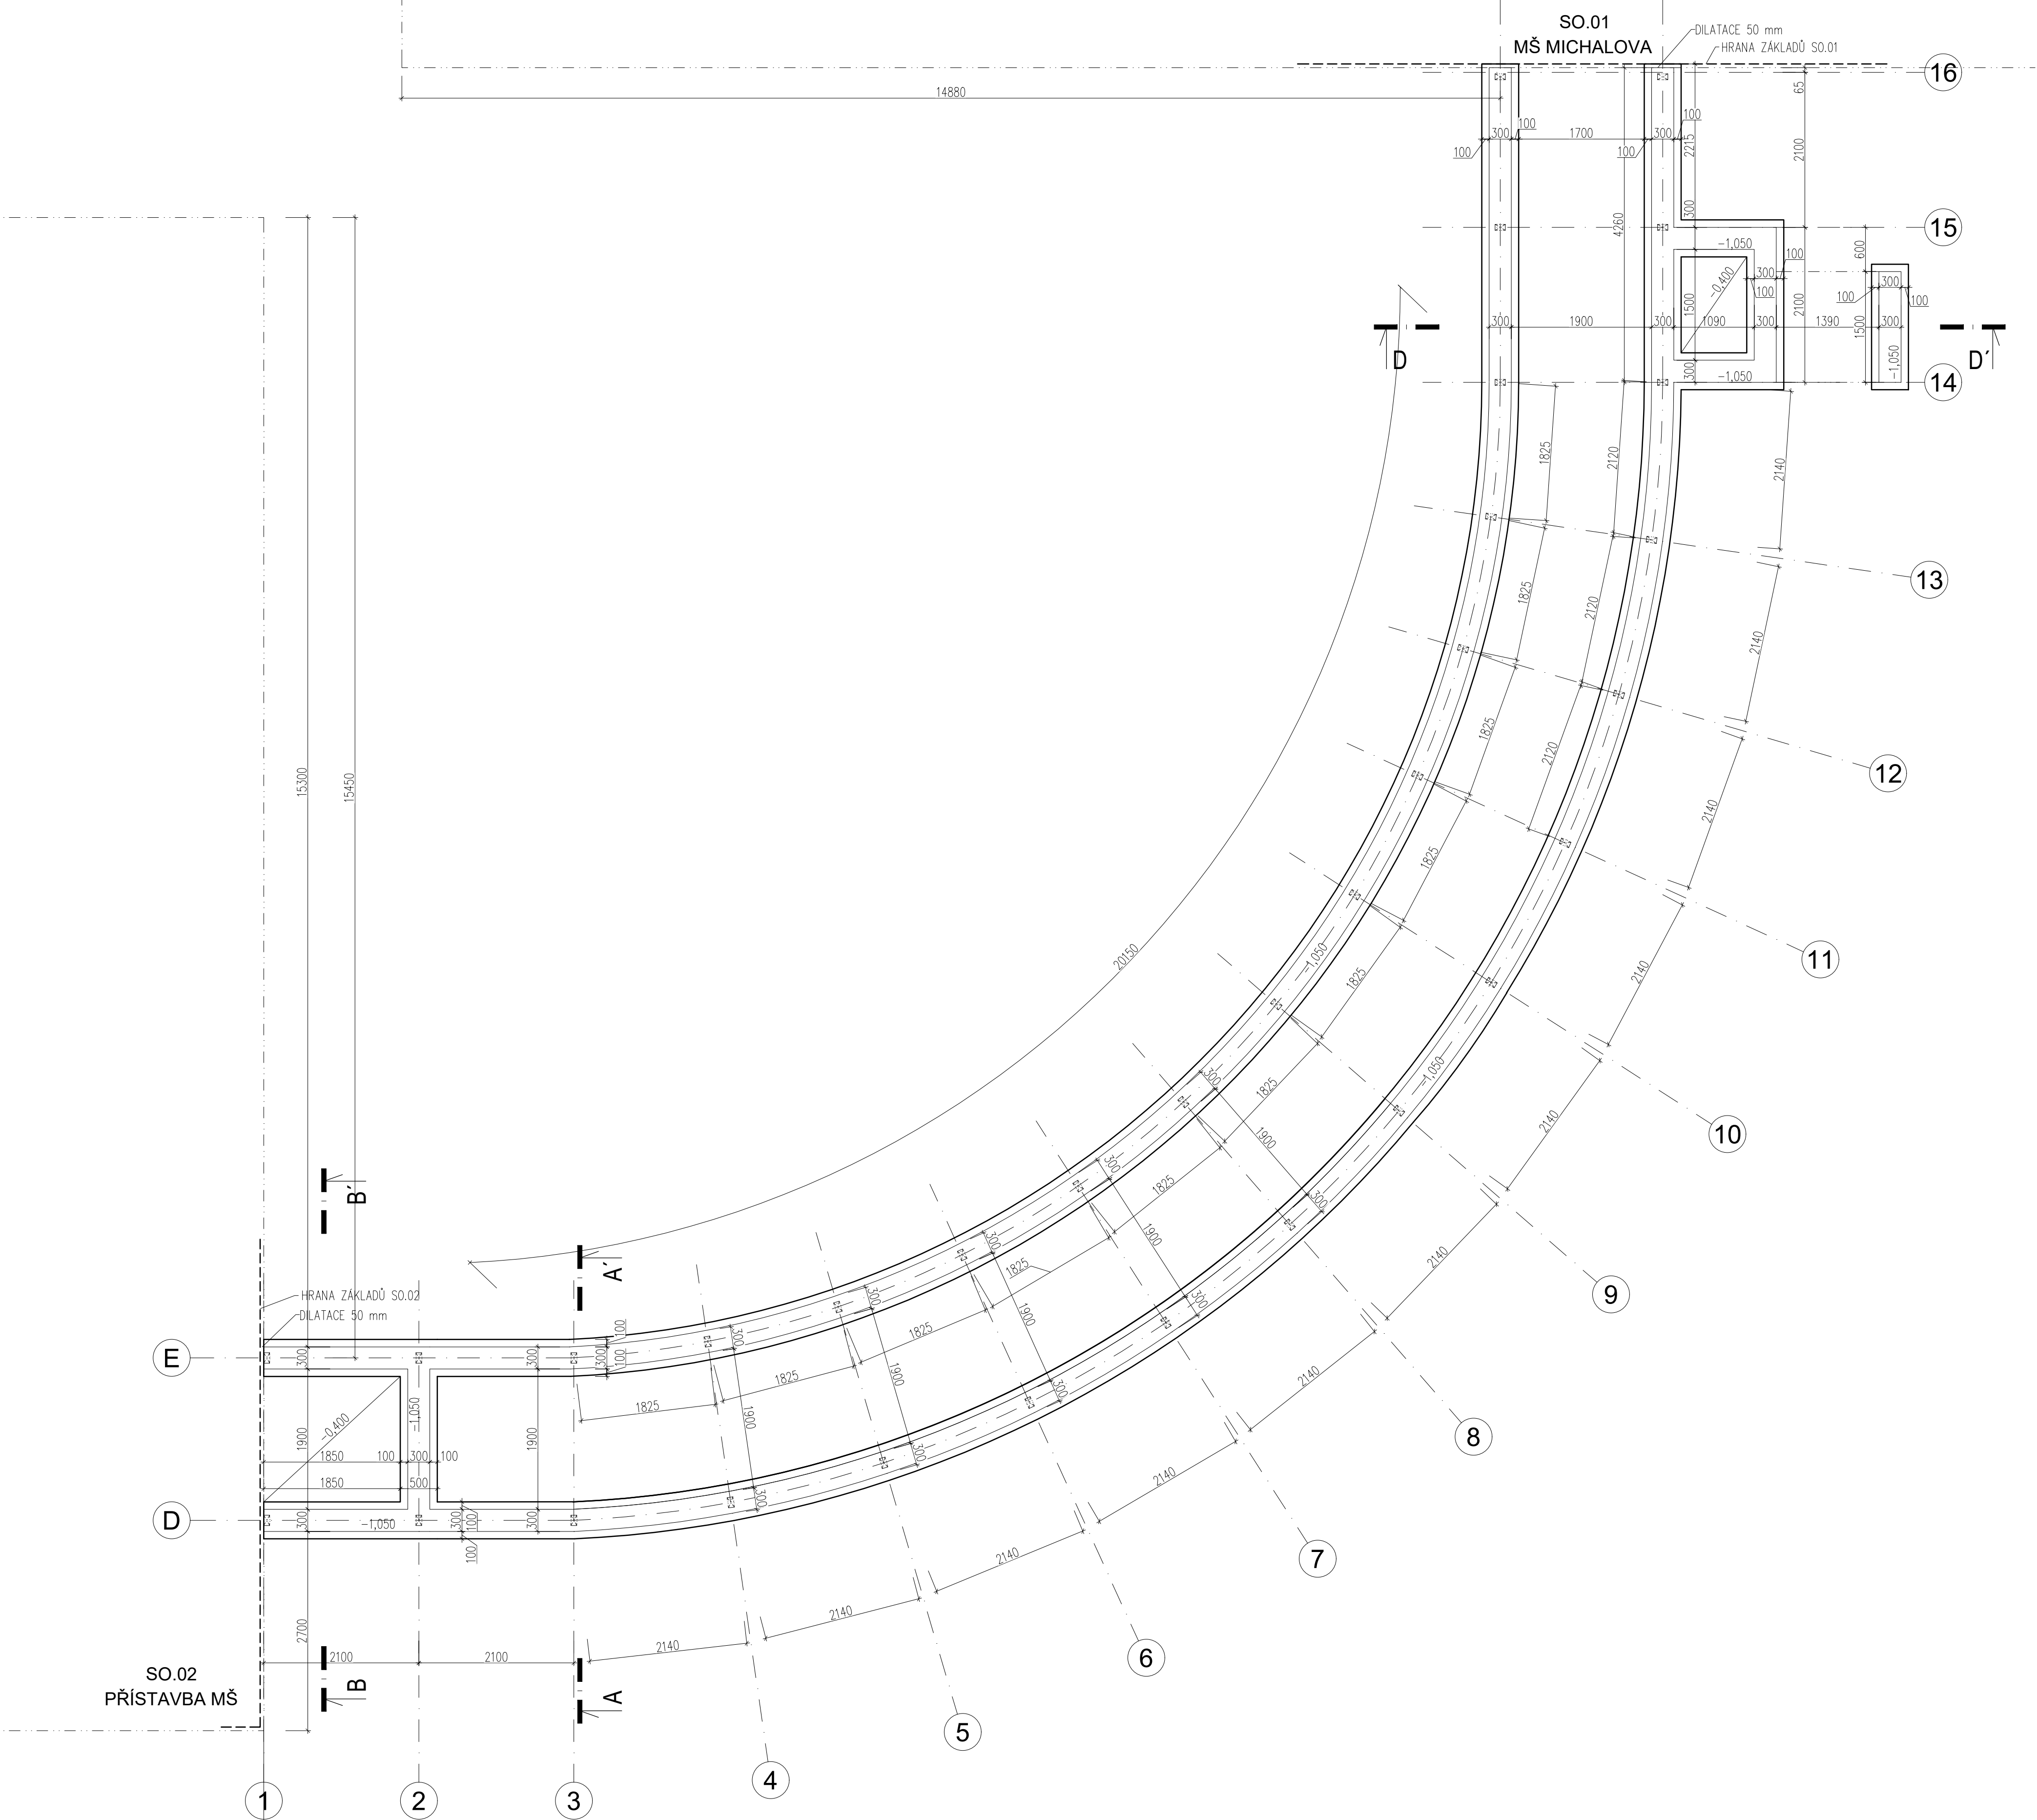

POZNÁMKY:
- VÝŠKY VZTAŽENY K 1.NP. SO.02, 0,000=326,600 m n.m.
- PODSYPY HUTNĚNÍ PO VRSTVÁCH MAX 150 mm

SO.01=0,000=327,310 m n.m. Bpv. SO.02=0,000=326,600 m n.m. Bpv

Hlavní inženýr projektu	Ing. Vít Sevěk
Zodpovědný projektant	Ing. Vít Sevěk
Vypracoval	Ing. Elena Ambrožová, Ph.D.
Investor	Statutární město Brno
Místo stavby	Michalova 24/30/2, 628 00 Brno-Líšeň p.č. 7876, 7877, 7878, 7879, 7880, 7881, 7882/1, 7883/1, 7884/1, k.ú. Líšeň

akce	PŘÍSTAVBA A MODERNIZACE MŠ MICHALOVA: SO.03 - ZASTŘEŠENÝ CHODNÍK
D.1.1	ARCHITEKTONICKO-STAVEBNÍ ŘEŠENÍ
obsah výkresu	PŮDORYS VÝKOPŮ

datum	05/2021
formát	A4
č. zakázky	20_021
stupeň	DPS
měřítko	1:50
číslo výkresu	číslo paré

MENHAR PROJEKTY	Horní 32, 639 00 Brno, tel: 604 200 092
251	