


VZOROVÝ PŘÍČNÝ ŘEZ

M 1:50

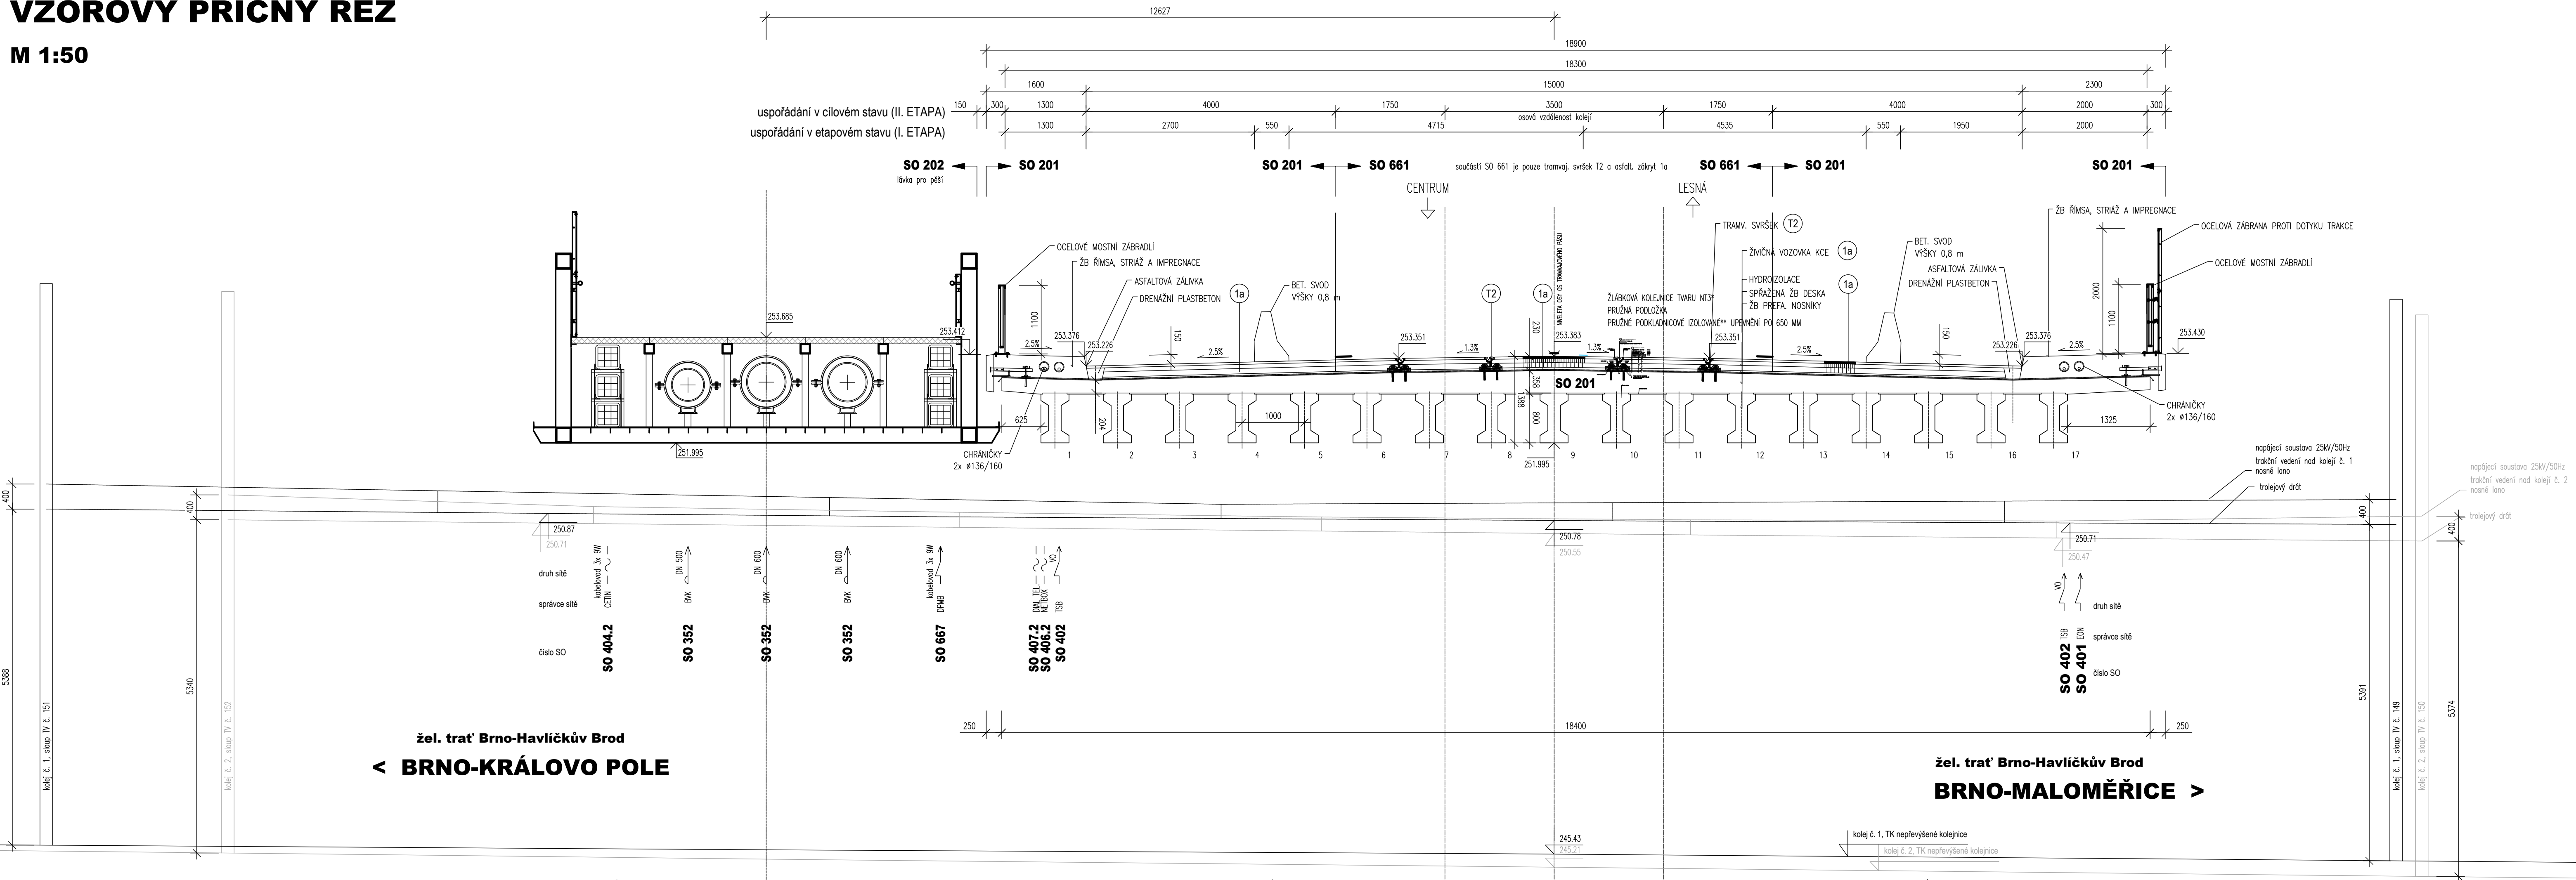


SKLADBY KONSTRUKCÍ

T2 TRAMVAJOVÝ SVRŠEK NA MOSTĚ	
SO 662	ŽLÁBKOVÁ KOLEJNICE TVARU NT3* 180 mm
	PRUŽNÁ PODLOŽKA 7 mm
	PRUŽNÉ PODKLADNICOVÉ IZOLOVANÉ** UPEVNĚNÍ PO 650 MM 28 mm
	PODLITÍ PLASTMALTOU 10 mm
SO 201	HYDROIZOLACE STRIKANÁ NA PU BÁZI 5 mm
	SPRÁŽENÁ ŽB DESKA C 30/37-XF2
	CELKOVÁ VÝŠKA 230 mm
* KOLEJNICE JSOU OBLOŽENY PRÝŽOVÝMI PROTIHLUKOVÝMI BOKOVNICEMI UPEVNĚNÝMI LEPENÍM A SPONAMI	
** IZOLACE PROTI VODNĚMU SPOJENÍ KOLEJNICE A NOSNÉ KONSTRUKCE MOSTU	

1a VOZOVKA NA MOSTĚ	
ROZHRANÍ SO VÍZ V ŘEZU	ASFALTOVÝ KOBEREK MASTIXOVÝ, NÍZKOHLUČNÝ SMA 8 NH PMB 45/100-65 35 mm TP 259
SO 201/ SO 662	ASFALTOVÝ BETON PRO LOŽNÉ VRSTVY PS-CP 65 mm ČSN EN 13108-1; ČSN 73 6129
	ASFALTOVÝ BETON PRO LOŽNÉ VRSTVY PS-CP 65 mm ČSN EN 13108-1; ČSN 73 6129
	ASFALTOVÝ BETON PRO PODKLADNÍ VRSTVY ACP 16 + 50/70 90 mm ČSN EN 13108-1; ČSN 73 6121
	ASFALTOVÝ BETON PRO PODKLADNÍ VRSTVY ACP 16 + 50/70 90 mm ČSN EN 13108-1; ČSN 73 6121
	HYDROIZOLACE STRIKANÁ NA PU BÁZI PS-C 35 mm ČSN EN 13108-6; ČSN 73 6122, ČSN 73 6442
SO 201	OCHRANNA IZOLACE MA 11 IV PMB 25/55-60 35 mm
	SPRÁŽENÁ ŽB DESKA (NK) C 30/37-XF2
	CELKOVÁ TLOUŠŤKA 220 mm

ULOŽENÍ TRAMV. SVRŠKU M 1:5

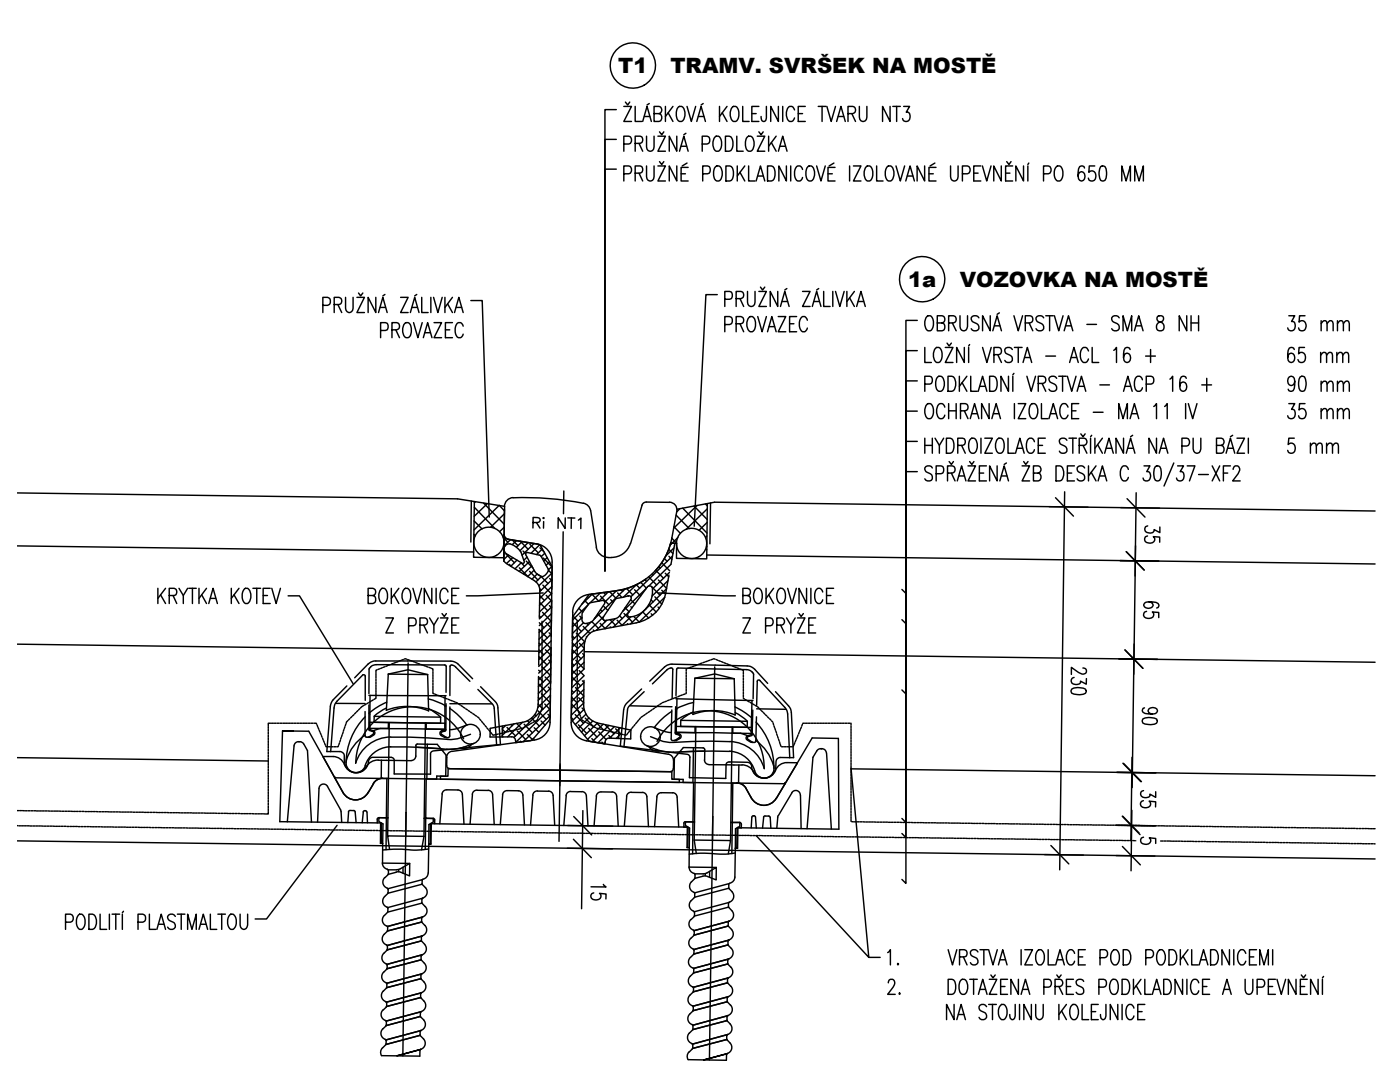

201 Rekonstrukce mostu ev.č. 37915-2

D.1.2 PDPS

STAVEBNÍK Správa a údržba silnic Jihomoravského kraje, p.o. Žerotínovo náměstí 449/3, 602 00 Brno a Statutární město Brno Dominikánské nám. 1, 601 67 Brno		SPRÁVA A ÚDRŽBA SILNIC JIHOMORAVSKÉHO KRAJE B R N O I	
OBJEDNATEL DOKUMENTACE Dopravní podnik města Brna, a.s. Hlinky 64/151, 603 00 Brno		DPMB Dopravní podnik města Brna a.s.	
HLAVNÍ PROJEKTANT PK OSSENDORF s.r.o. Tomešova 1, 602 00 Brno		PROJEKTOVÁ KANCELÁŘ OSSENDORF BRNO	
HLAVNÍ INŽENÝR PROJEKTU ING. VLASTISLAV NOVÁK, Ph.D.		ZAKÁZKOVÉ ČÍSLO 2018 331	
VEDOUČÍ PROJEKTU ING. VÍT TACHOVSKÝ		SKUPINA ATELIÉR II	
ZODPOVĚDNÝ PROJEKTANT ING. KVĚTOSLAV RUŠAR		DATUM 05 / 2022	
VYPRACOVAL ING. TOMÁŠ KNOBLOCH		FORMÁT 6 A4	
KONTROLOVAL ING. JAROMÍR RUŠAR		STUPEŇ PD PDPS	
JIHOMORAVSKÝ KRAJ KÚ ČERNÁ POLE [610 771], HUSOVICE [610 844], LESNÁ [610 887]		ZAKÁZKOVÉ ČÍSLO 76-2019	
STAVBA PRODLOUŽENÍ TRAMVAJOVÉ TRATI V ULICI MERHAUTOVA NA SÍDLIŠTĚ LESNÁ, I. ETAPA		MĚŘÍTKO 1:50, 1:5	
ČÁST / PŘÍLOHA VZOROVÝ PŘÍČNÝ ŘEZ		ČÍSLO PARE ČÍSLO ČÁSTI / PŘÍLOHY 04	