




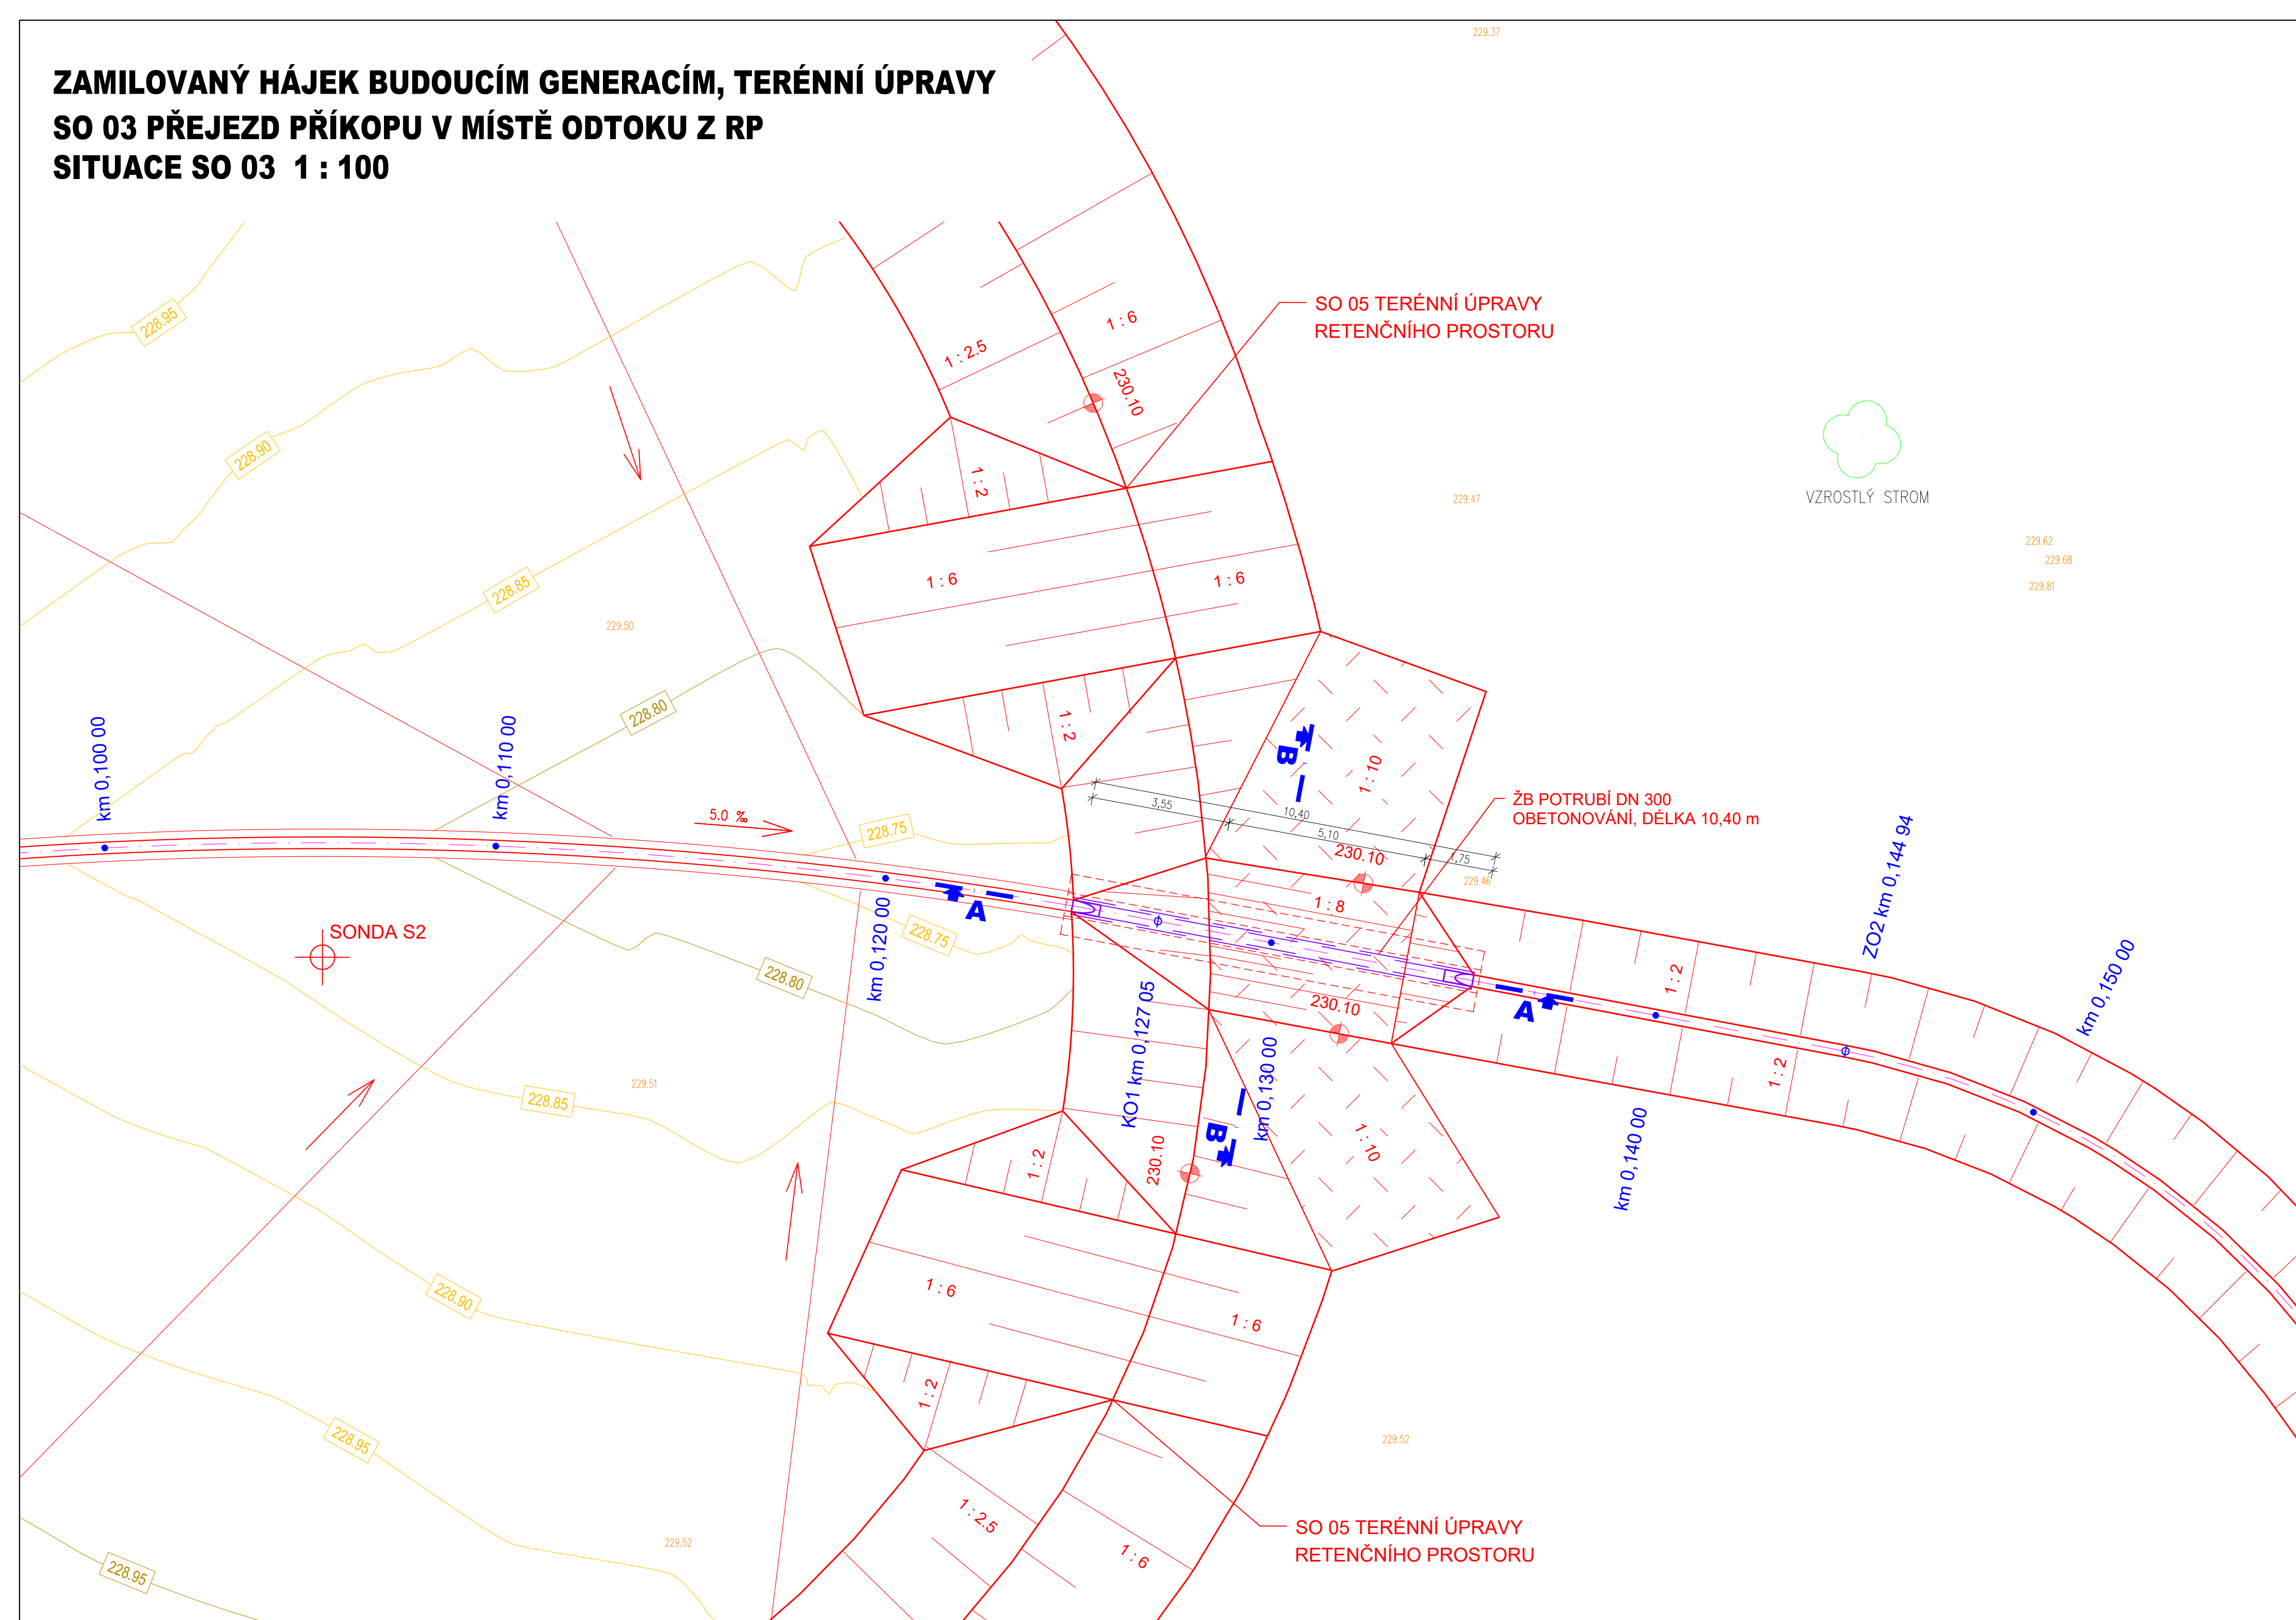


ZAMILOVANÝ HÁJEK BUDOUCÍM GENERACÍM, TERÉNNÍ ÚPRAVY
SO 03 PŘEJEZD PŘÍKOPU V MÍSTĚ ODTOKU Z RP
SITUACE SO 03 1 : 100



SEZNAM STAVEBNÍCH OBJEKTŮ:

SO 01	ODVODŇOVACÍ PŘÍKOP RETENČNÍHO PROSTORU
SO 02	PŘEJEZDY PŘÍKOPU V MÍSTĚ NÁTKOU DO RP
SO 03	PŘEJEZD PŘÍKOPU NA ODTOKU Z RP
SO 04	PŘEJEZD PŘÍKOPU PŘED ZAUSTĚNÍM DO STÁVAJÍCÍHO KORYTA
SO 05	TERÉNNÍ ÚPRAVY RETENČNÍHO PROSTORU
SO 06	PROHRÁBKÁ STÁVAJÍCÍHO KORYTA

 LEGENDA


	KATASTRÁLNÍ HRANICE POZEMKŮ
	NÁVRH TERÉNNÍCH ÚPRAV RETENĚNÍHO PROSTORU
	STÁVAJÍCÍ ODVODŇOVACÍ KORYTO RETENĚNÍHO PROSTORU
	VRSTVENICE TERÉNNÍCH ÚPRAV RETENĚNÍHO PROSTORU
	-VZROSTLÁ ZELENĚ
	-KÁČENÍ VZROSTLÉ ZELENĚ
	VEŘEJNÉ OSVĚTLENÍ
	

LEGENDA STÁVAJÍCÍCH SÍTÍ

	ELEKTRICKÉ VEDENÍ NN PODZEMNÍ
	ELEKTRICKÉ VEDENÍ NN NADZEMNÍ
	OCHRANNÉ PÁSMO ELEKTRICKÉHO VEDENÍ

LEGENDA PLOCH

 NÁSYP VHODNÉ ZEMINY

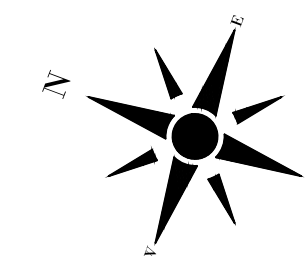

JTSK, B.p.v

-		-		-					
Revize		Popis revize		Datum revize					
<div><div><div></div><div><div>AQUA PROCON</div><div>Projektová a inženýrská společnost Palackého tř. 12, 612 00 Brno tel.: +420 541 426 011 E-mail: info@aquaprocon.cz www.aquaprocon.cz</div></div></div></div>									
Vedoucí projektu		Ing. Petr Prax, Ph.D.							
Vedoucí dílčího projektu									
Zodpovědný projektant		Ing. Petr Prax, Ph.D.							
Výpracoval		Ing. Zdenko Zalubil							
Kontroloval		Ing. Josef Šebek, MBA							
Investor		Statutární město Brno							
Objednatel		Statutární město Brno							
Formát	1A4	Měřítko	1:100	Stupeň	DUR/DSP	Datum	09/2022	Zakázkové číslo	1599222-50
<div><div>Projekt</div><div><div>ZAMILOVANÝ HÁJEK BUDOUCÍM GENERACÍM TERÉNNÍ ÚPRAVY</div><div><div>D - DOKUMENTACE OBJEKTŮ D.4 - SO 03 PŘEJEZD PŘÍKOPU V MÍSTĚ ODTOKU Z RP</div><div><div>Příloha</div><div>SITUACE SO 03</div></div><div><div>Číslo přílohy</div><div>D.4.1</div></div><div><div>Revize</div><div>0</div></div></div></div></div>									