


ZAMILOVANÝ HÁJEK BUDOUCÍM GENERACÍM, TERÉNNÍ ÚPRAVY
SO 05 TERÉNNÍ ÚPRAVY RETENČNÍHO PROSTORU
PODÉLNÝ PROFIL SO 05 1 : 200/100

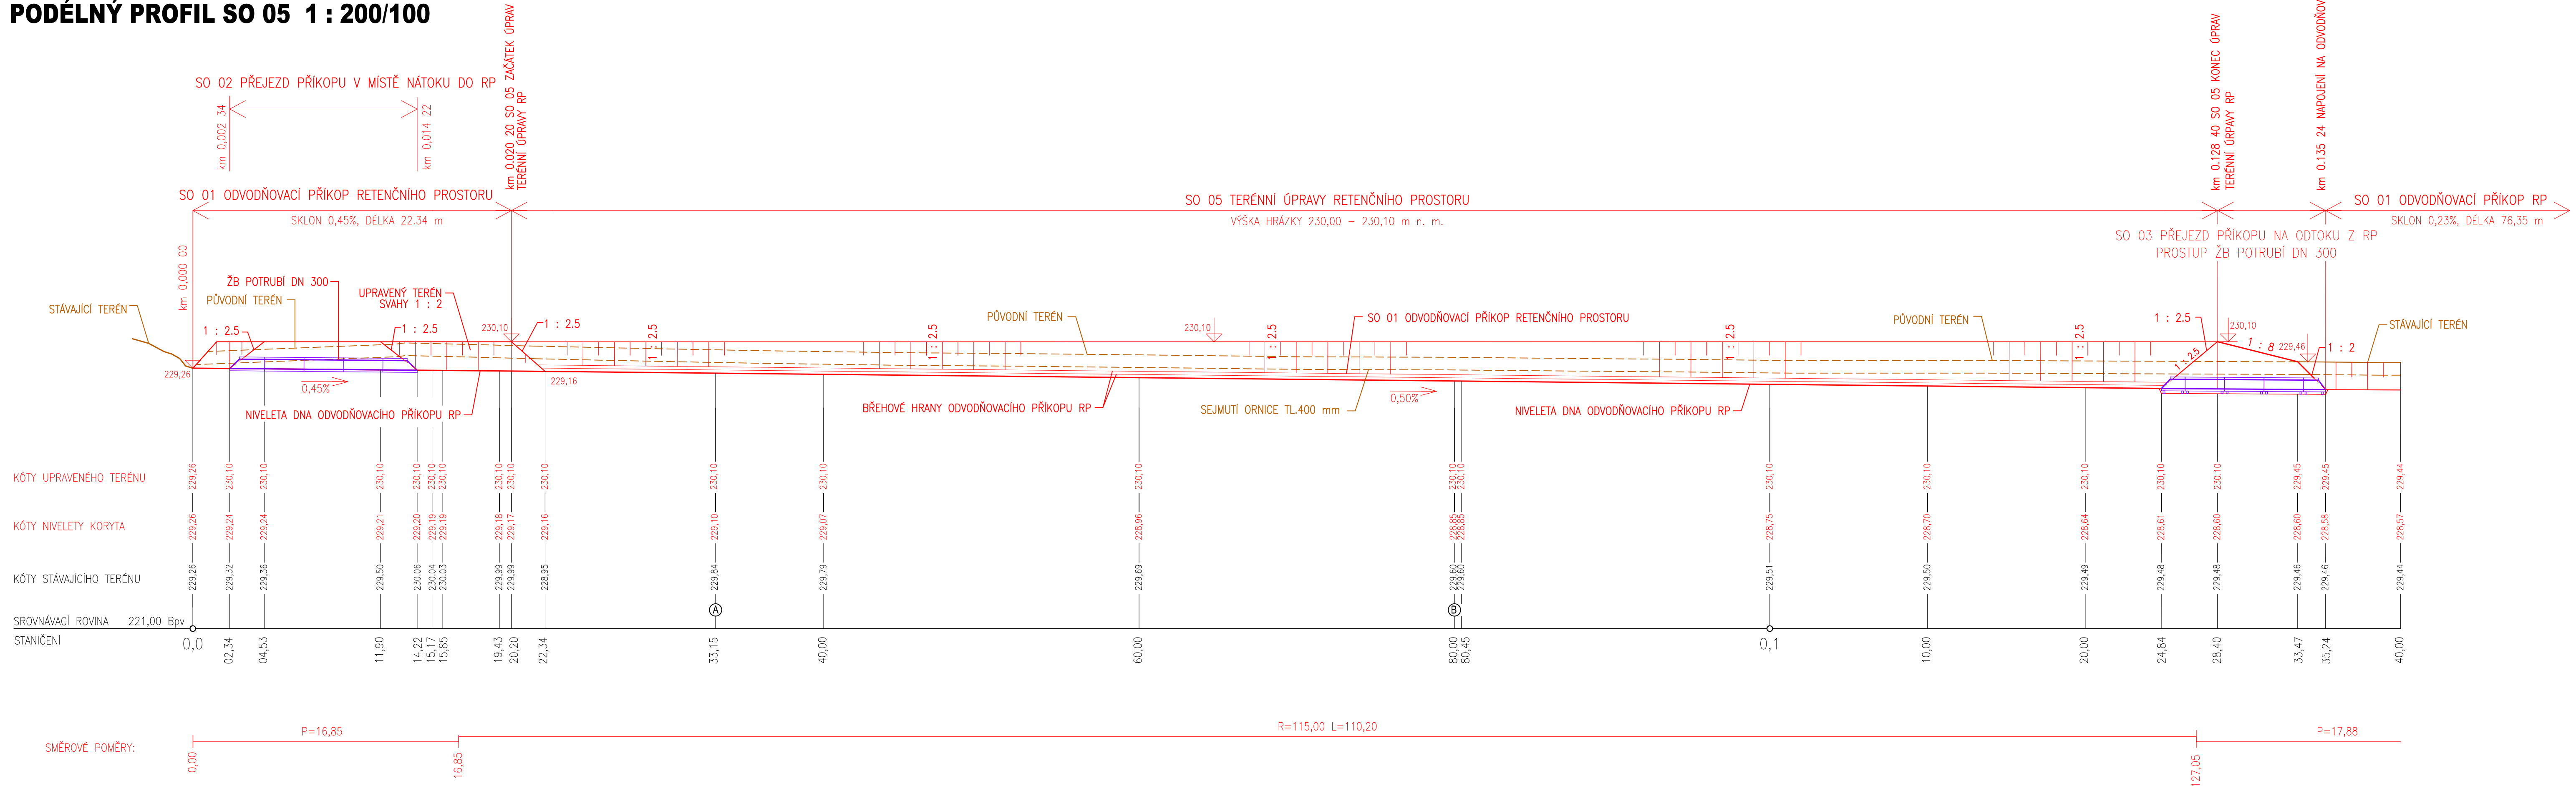

						JTSK, B.p.v				
-	-									
Revize	Popis revize					Datum revize				
		AQUA PROCON s.r.o. Projektová a inženýrská společnost Palackého tř. 12, 612 00 Brno tel.: +420 541 426 011 E-mail: info@aquaprocon.cz www.aquaprocon.cz								
Vedoucí projektu		Ing. Petr Prax, Ph.D.								
Vedoucí dílčího projektu										
Zodpovědný projektant		Ing. Petr Prax, Ph.D.								
Vypracoval		Ing. Zdenko Zalubil								
Kontroloval		Ing. Josef Šebek, MBA								
Investor		Statutární město Brno								
Objednatel		Statutární město Brno								
Formát	1A4	Měřítko	1:200/100	Stupeň	DUR/DSP	Datum	09/2022	Zakázkové číslo	1599222-50	
Projekt		ZAMILOVANÝ HÁJEK BUDOUCÍM GENERACÍM TERÉNNÍ ÚPRAVY								
		D - DOKUMENTACE OBJEKTŮ D.6 - SO 05 TERÉNNÍ ÚPRAVY RETENČNÍHO PROSTORU								
Příloha		PODÉLNÝ PROFIL SO 05					Číslo přílohy	D.6.2	Revize	0
							Souprava			