








LEGENDA MISTNOSTI 1NP




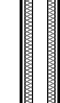


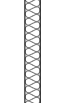



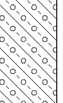

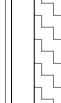
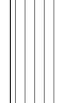
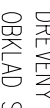





Č. M. MĚZEV MÍSTNOSTI	m ²	POVRCHOVÉ PŘEVÝŠENÍ				POZNÁMKA
		PODLATY	STĚNY	STR./POHL.		
101 VSTUP HLAVNÍ A SCH.	35,88	KER. DL.	SÁDR. OM. P3	—	SAU. SIK	
102 MZ. (NAKLAŠTĚ)	12,6	KER. DL.	SÁDR. OM. P2	—	SAU. SIK	
103 VYTAHOVÁ ŠACHTA	2,84	—	BET. MAZ.	—	—	
104 STĚNA DEJT	18,86	—	CEM. STĚR. —	—	—	
105 LUKYVÁKOVÁ DEJT	20,19	—	—	—	SAU. SIK	
106 PRACOVNA	78,32	KER. DL.	SÁDR. OM. P2	—	SAU. SIK	
107 LEHANA	42,05	—	SÁDR. OM. P3	—	SAU. SIK	
108 SKLO HERČEK	13,77	—	SÁDR. OM. P1	—	—	
109 SKL. LEHTEK A LUKOVNÍ	3,71	—	SÁDR. OM. P1	—	—	
110 SKL. PRACOVNÍ	6,03	—	SÁDR. OM. P1	—	—	
111 SKL. PRACOVNÍ	9,44	—	SÁDR. OM. P1	—	—	
112 PRACOVNÍ	2,05	—	SÁDR. OM. P2	—	—	
113 PRACOVNÍ	2,05	—	SÁDR. OM. P2	—	—	
114 PRACOVNA POKRYTÍ	9,62	—	SÁDR. OM. P2	—	—	
115 KANCEL. DEJ. POLICE	13,90	—	SÁDR. OM. P1	—	—	
116 GRADNA	1,73	—	SÁDR. OM. P1	—	—	
117 VÝKONOV. WC	1,69	—	SÁDR. OM. P2	—	—	
118 SKL. ENK. HERČEK	4,80	—	SÁDR. OM. —	—	—	
119 LUKOVNÍ MÍSTNOST	2,42	—	SÁDR. OM. P2	—	—	
120 SKL. ZÁHR. POŘEB	2,96	—	SÁDR. OM. —	—	—	
121 LUKOVNÍ SPODLEŠT	10,67	—	—	—	—	

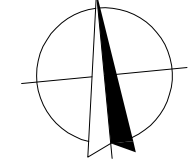
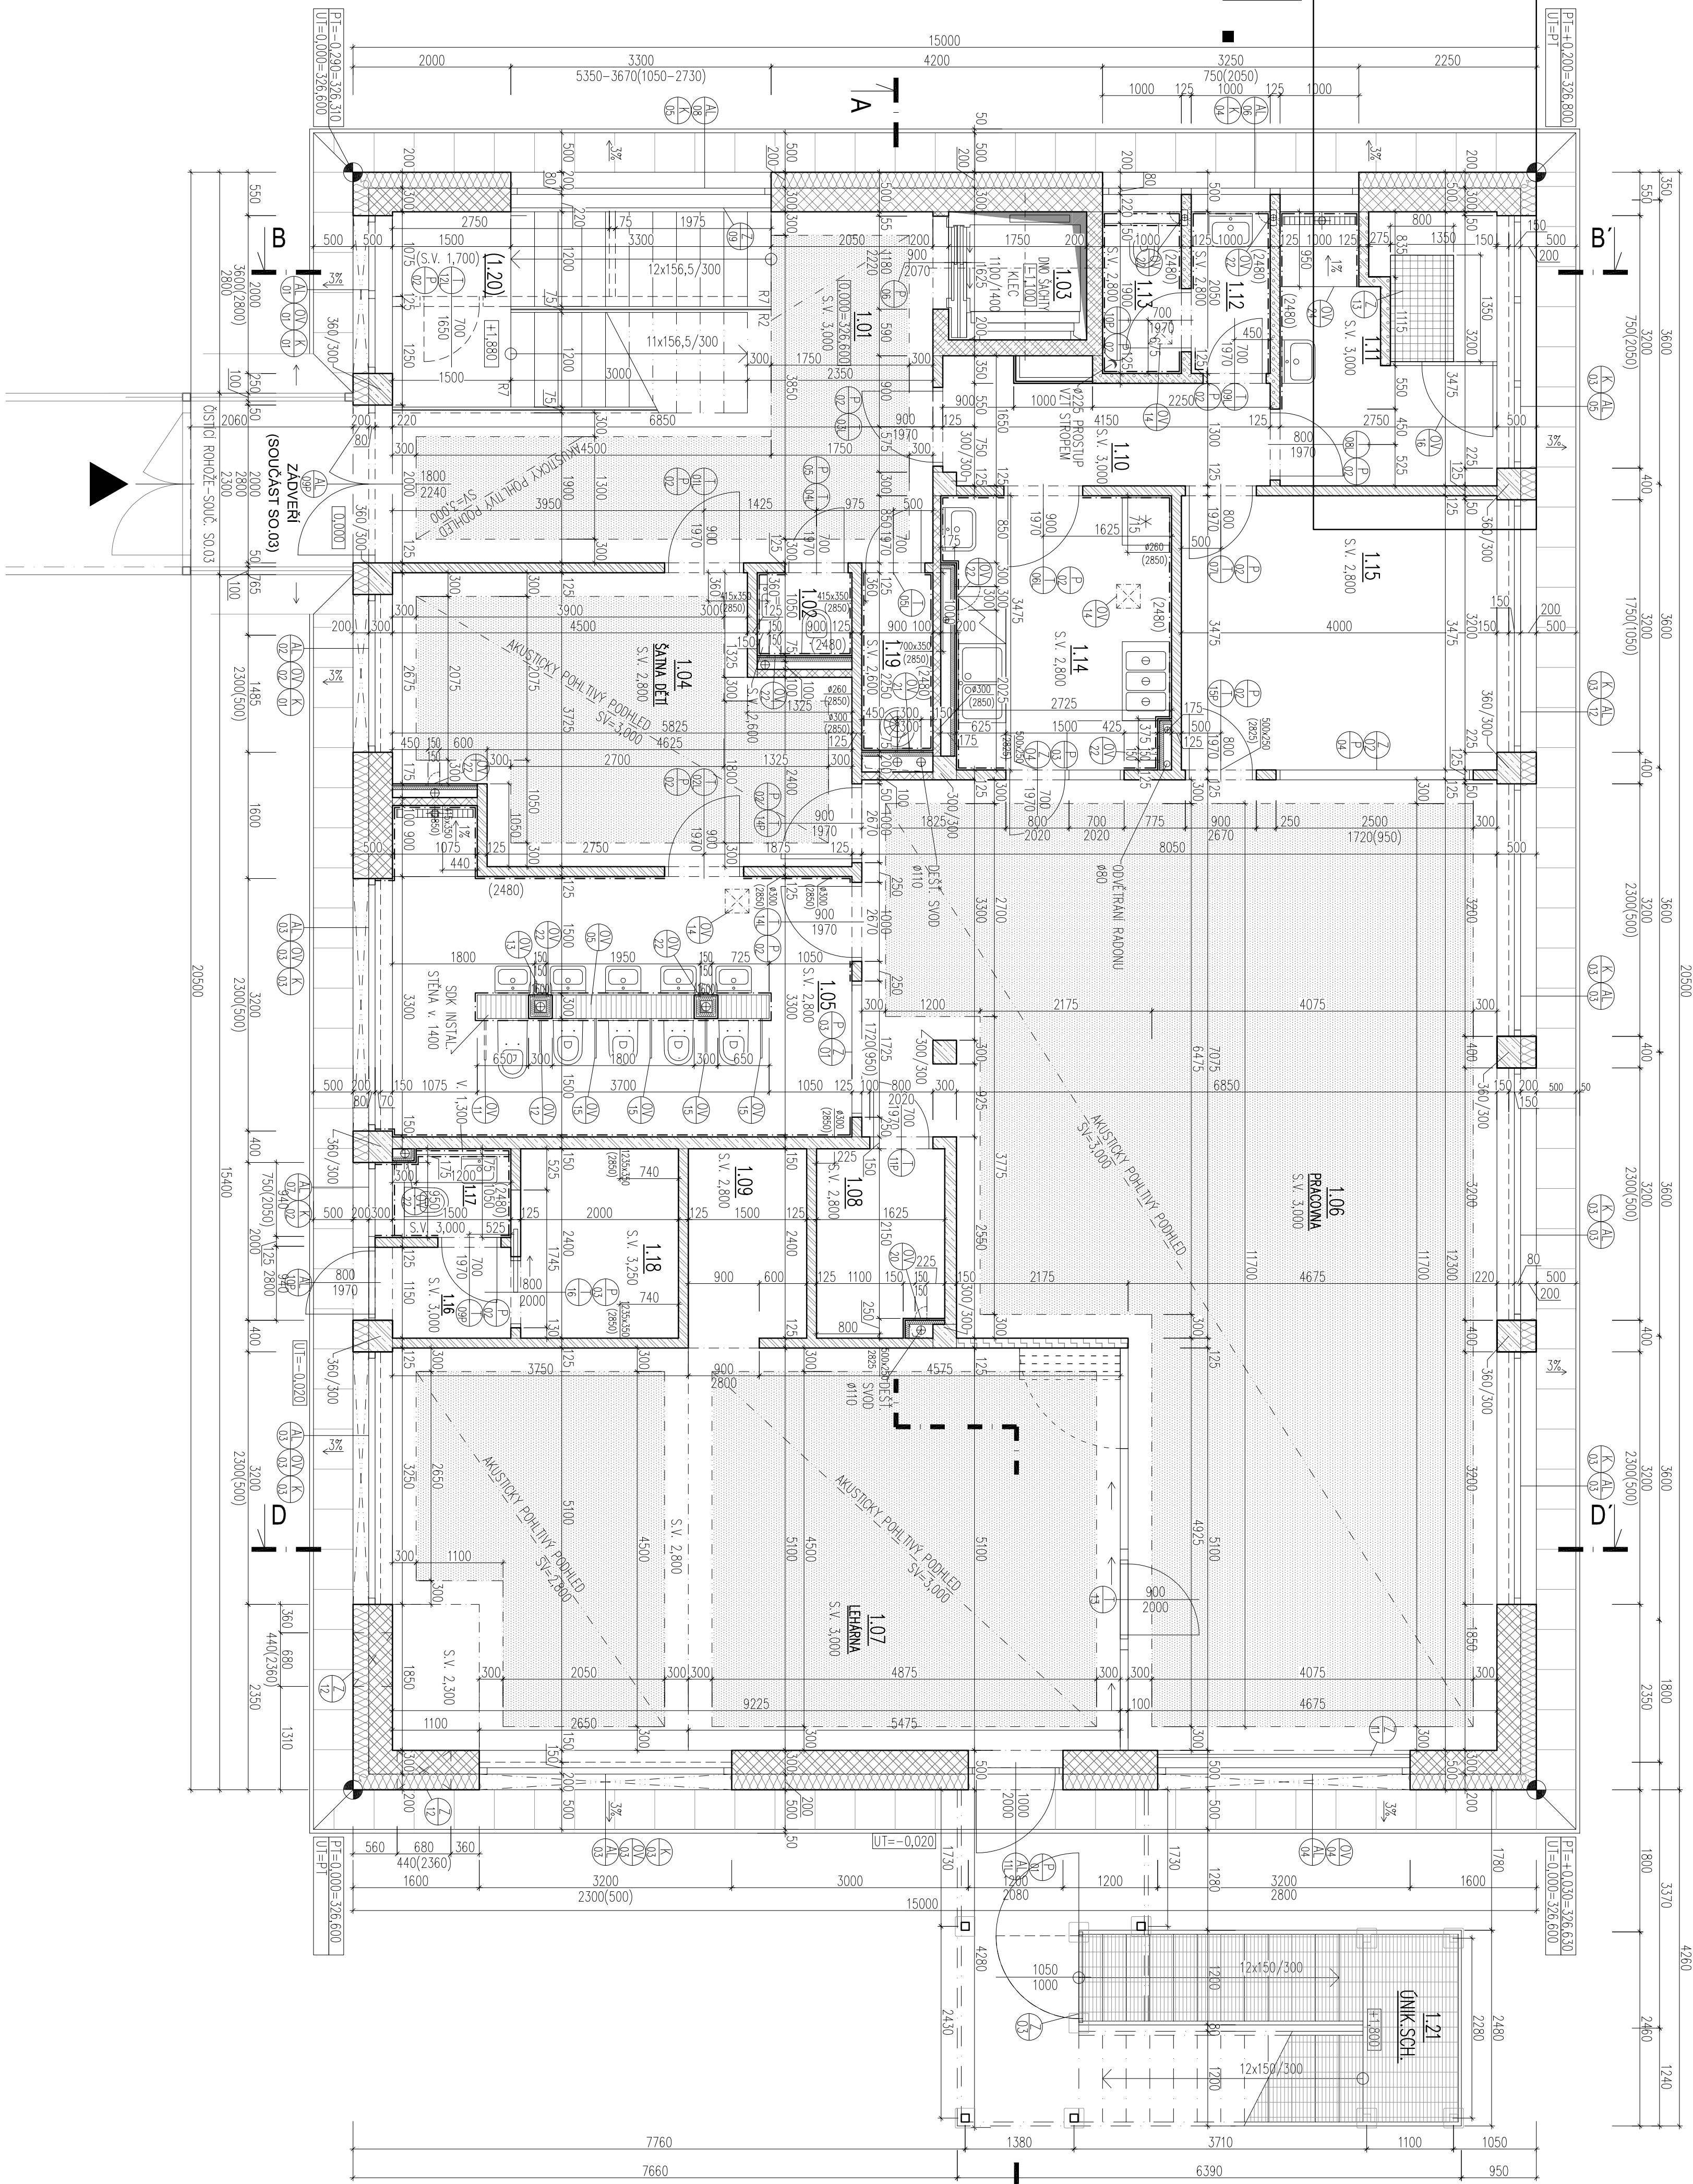
POZNÁMKY, POPIS PRACÍ

- [illegible]

LEGENDA HMOT

	NOSKA, STĚNA TL. 300 mm	TEKMOVOSTĚ ZDĚNÍ
	ZDĚNO Z KERAM. DÍLN. TVARNIC 447/560/249	
	NOSKA, PRŮČKA TL. 125 mm	TEKMOVOSTĚ ZDĚNÍ
	ZDĚNO Z KERAM. DÍLN. TVARNIC 497/151/249	
	NOSKA, PRŮČKA TL. 100 mm	TEKMOVOSTĚ ZDĚNÍ
	ZDĚNO Z KERAM. DÍLN. TVARNIC 497/80/249	
	ZDĚLEBOST	

	BETÓNOVÉ ZDVOU TL. 200
	BET. ZATEPL. TVÁROKY S VOZLOŽNOU VÝZTUŽI
	SÁRKAROVANÁ ŠACHOVIA PREHOSŤA TL. 75 mm, min. E1 30 OPT1
	1. PROT. CII 50 (OSVUVA VZD. 625 mm), ZÁSTIK DEŠKA TL. 12,5 mm S POŽAR. DOOL.
	INSTALÁCIA SÁRKAROVANÁ DEŠKA min. tl. 250 mm, min. E1 30 OPT1 Z 442DE
	STRANOVÝMI – CII 50 (OSVUVA ROZČET 625 mm), IMPREGNOVANÉ DEŠKY DO
	VNÚŠNHO PROSTORU TL. 12,5 mm / PROT. MIN. VÁTA tl. 50 mm / VZDUCH. MEZERA
	2. DEŠKA tl. 150 mm / PROT. MIN. VÁTA tl. 50 mm / 2x DEŠKA tl. 15 mm
	tl. 150 mm / PROT. MIN. VÁTA tl. 50 mm / 2x DEŠKA tl. 15 mm
	CELTA (vrstvá tepelnej izolácie korozijný systém)
	FLIES (vrstvá tepelnej izolácie korozijný systém)
	FLIES (vrstvá tepelnej izolácie korozijný systém)
	OKAPOVÝ CHODNÍK
	OCELOVÝ PEROBRANÝ PROFILOVANÝ ROŠŤ
	NIKOSIA PRÍČKA TL. 125 mm
	ZDVOU Z POREBOVANÝCH TVÁRNIC
	NIKOSIA PRÍČKA TL. 125 mm
	ZDVOU Z AKOŠTICHOU KÉRAL. DUTIN TVÁRNIC P+D 497/715/238, NA MALTU M10
	DEKOVÝ PÁPERE
	OKAPD. SIV. POLOSTĚNY

[illegible]

CHRANENÉ AUTORSKÝM ZÁKONOM
- zákon č. 121/2000 Sb. -

CHRANĚNO AUTORSKÝM ZÁKONEM
- zákon č. 121/2000 Sb.