




POHLED 1: OD JIHOZÁPADU

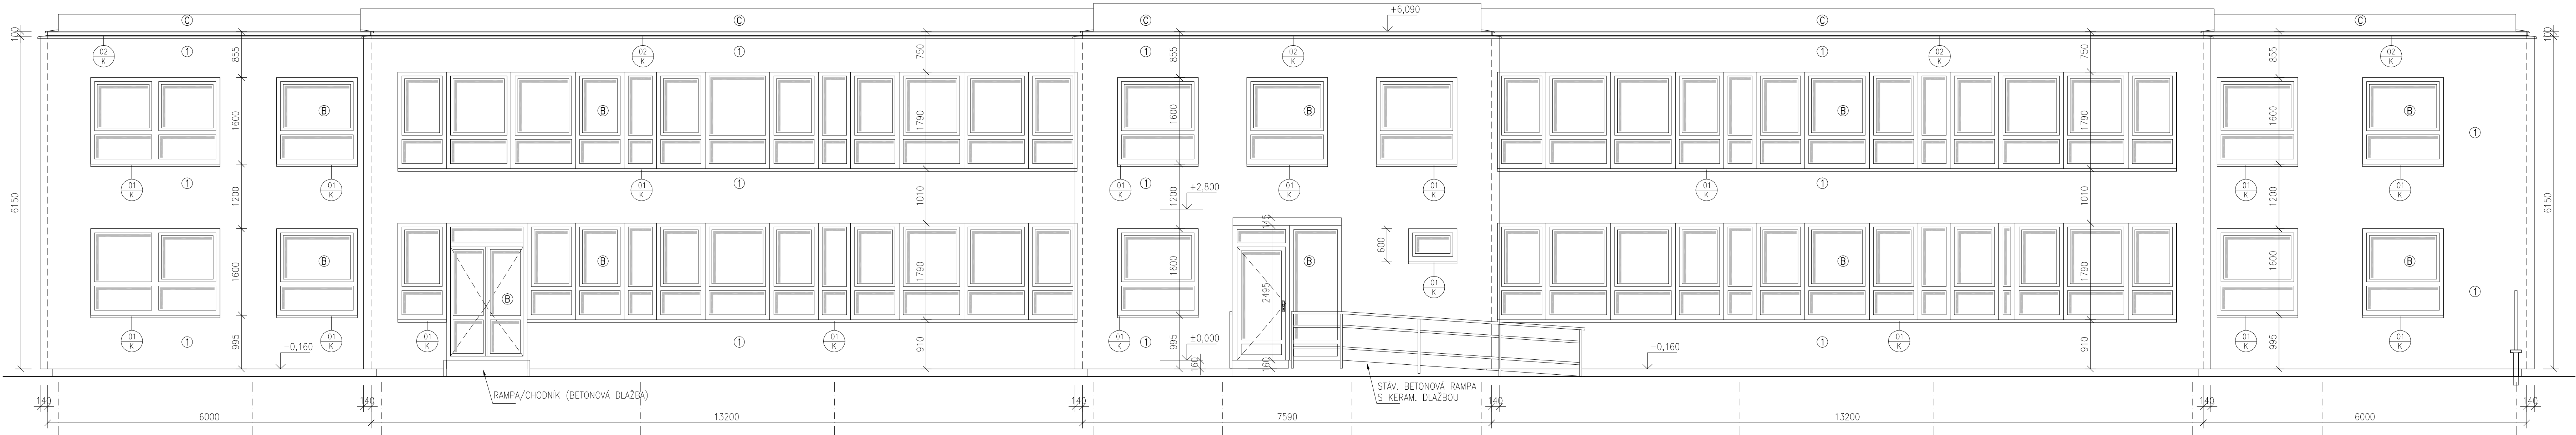


POHLED 3: OD SEVEROVÝCHODU

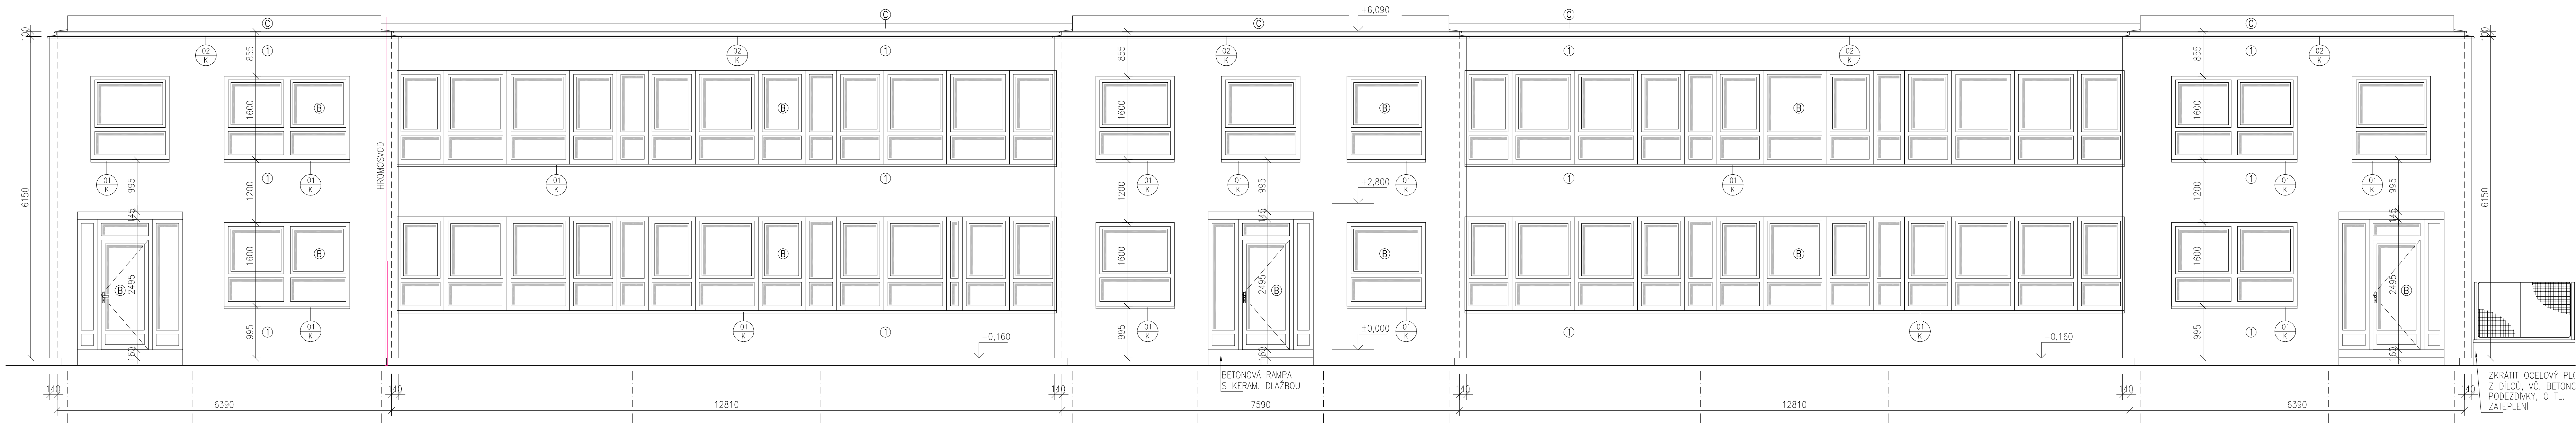

POHLED 2: OD JIHOVÝCHODU

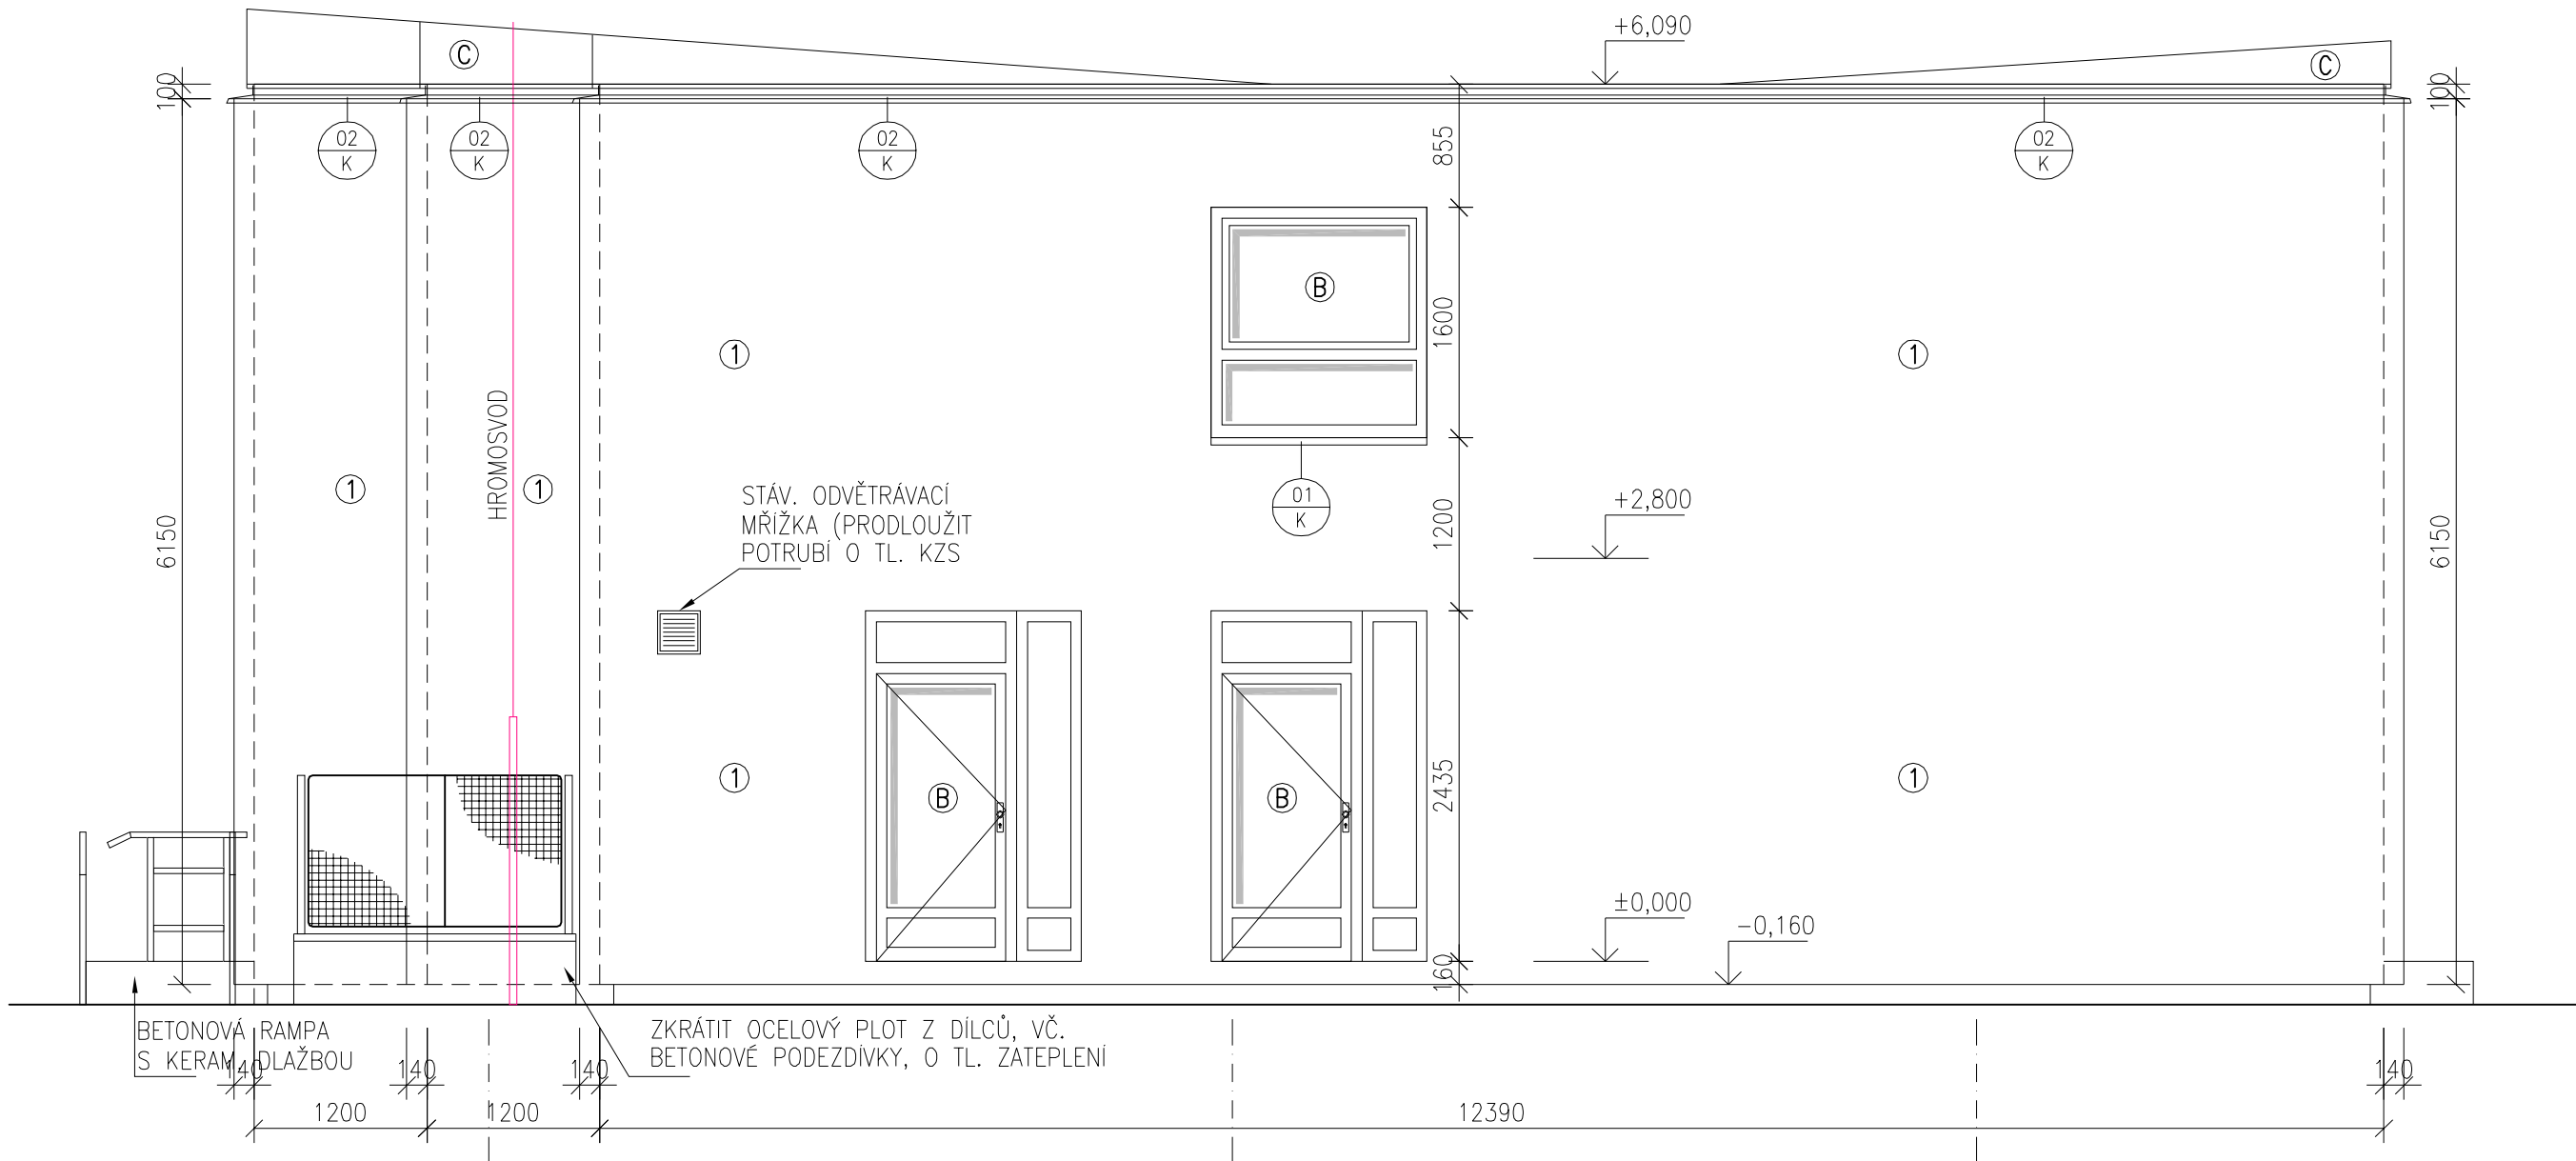

POHLED 4: OD SEVEROZÁPADU

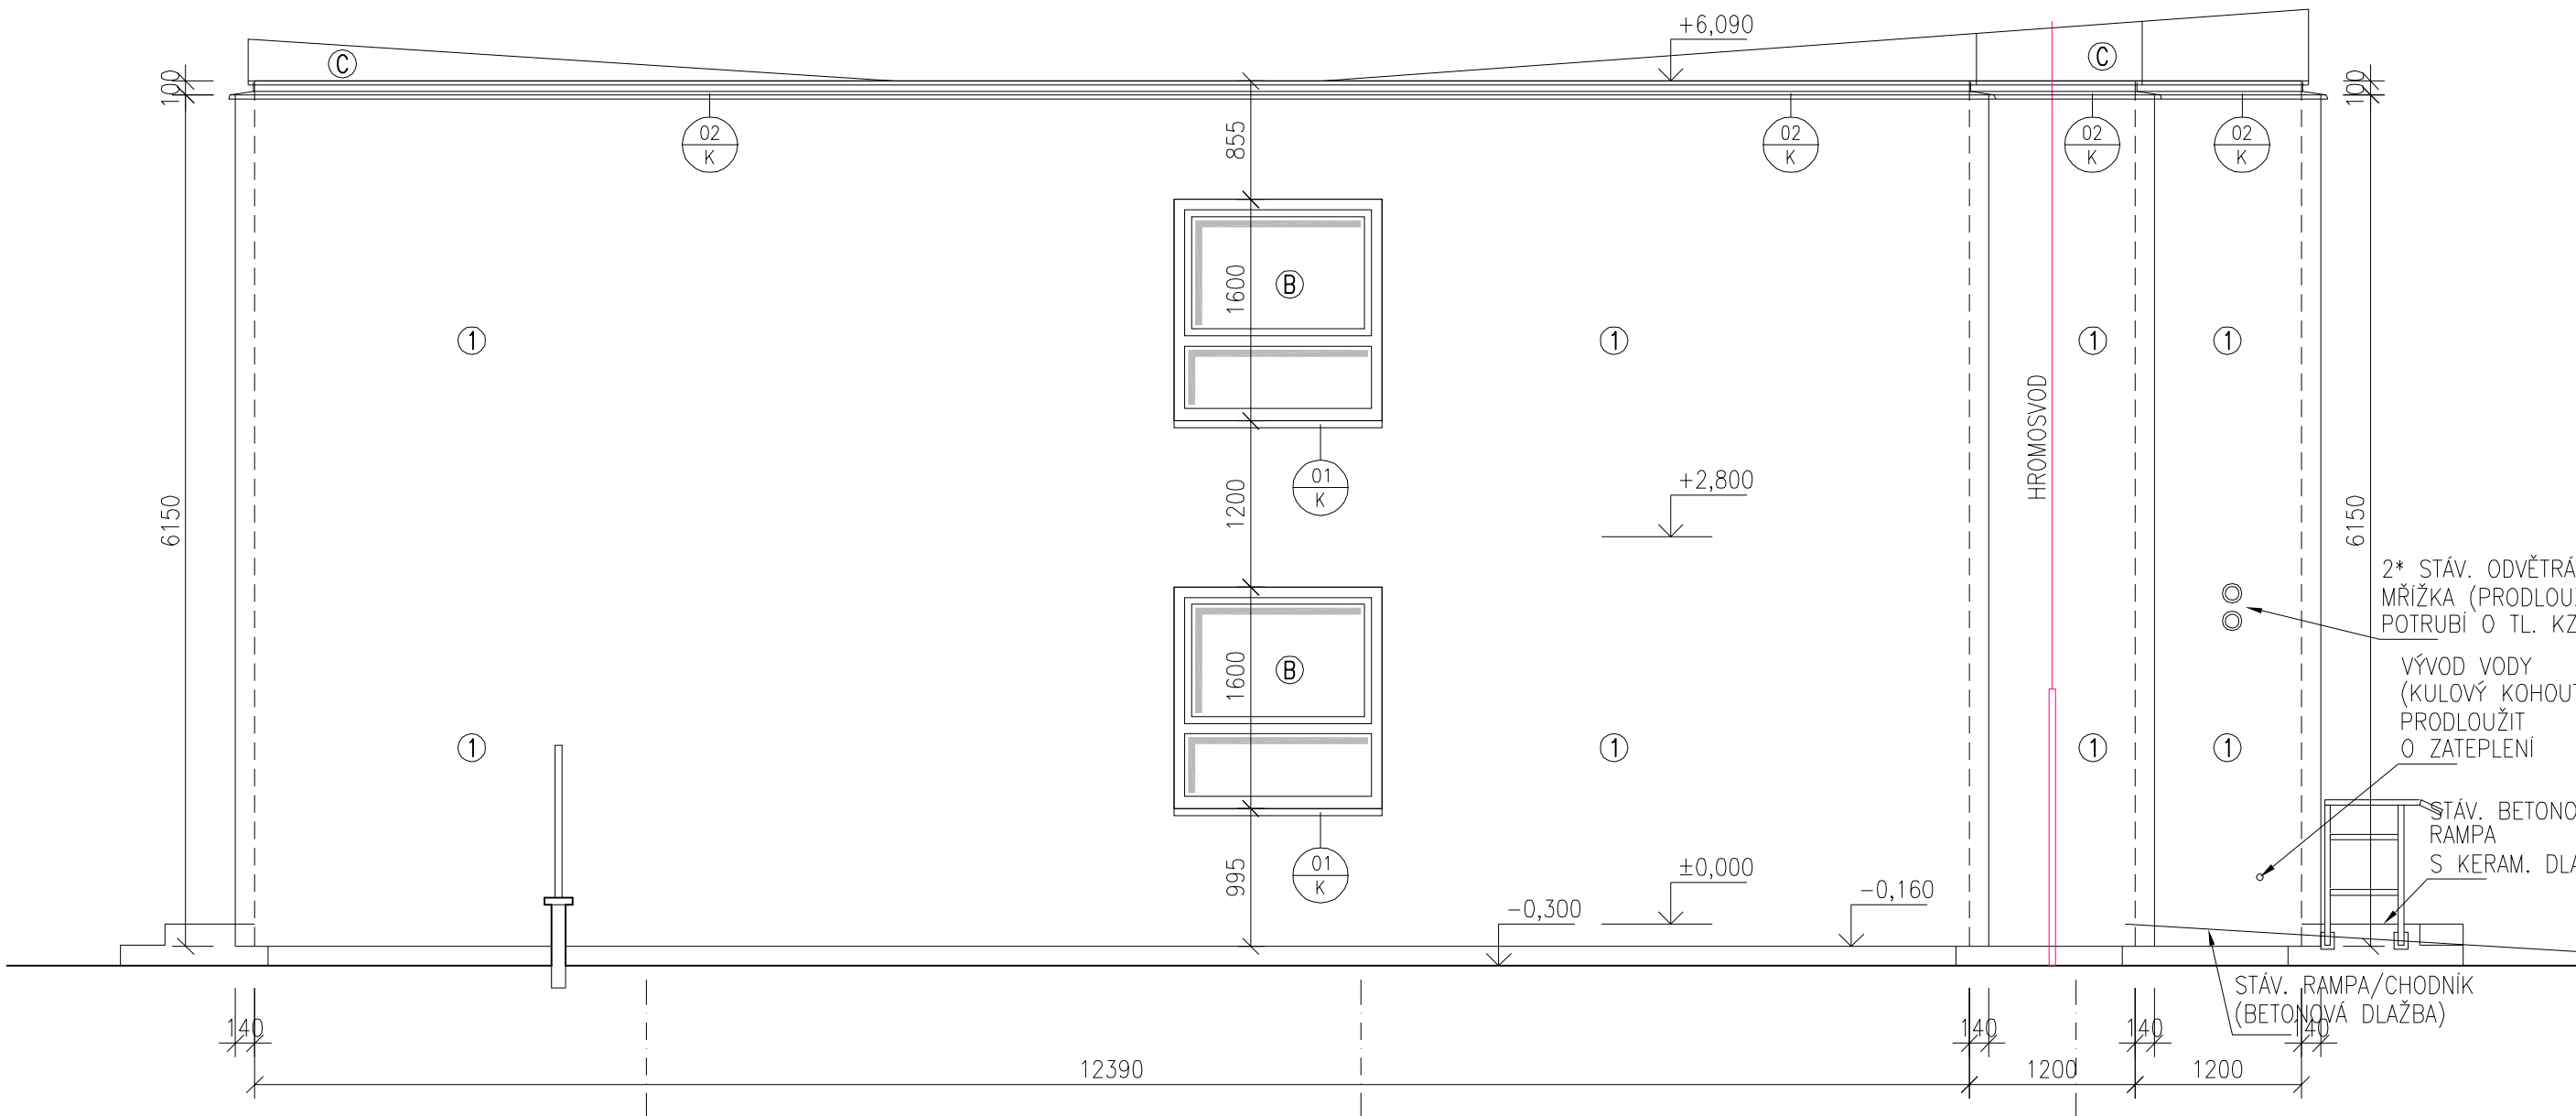

LEGENDA POVRCHŮ STÁVAJÍCÍ

- Ⓑ VÝPLNĚ OTVORŮ PLASTOVÉ, ZANOVNI  
Ⓒ PLECHOVÁ STŘEŠNÍ KRYTINA (POHLEDOVÉ PLOCHY)

LEGENDA POVRCHŮ NOVÉ

- ① KZS 140mm, IZOLANT MINERÁLNÍ VATA  
② KZS 40mm, IZOLANT MINERÁLNÍ VATA  
③ KZS 40mm, IZOLANT EXTRUDOVANÝ POLYSTYREN

POZN.: ZATEPLENÍ ŠPALET – KZS 20mm, IZOLANT MINERÁLNÍ VATA

VEDOUcí PROJEKTANT: ING. ALEŠ DŘILÝ	projekční Ing. Aleš Dřilý
ODP. PROJ. DIL: *	Loštáková 879, 506 01 Jičín
VYPRACOVAL: *	tel.: 549244552 IČO: 665 85 708
SPOLUPRÁCE: *	kancelář: Helfertova 44, 613 00 Brno
INVESTOR: Statutární město Brno, Magistrát města Brna, Odbor správy majetku, Husova 3, BRNO 601 67	ZAK. Č.: 02/2023 STUPEŇ: DSP, DPPS DATUM: 03/2023 FORMÁT: 10*14 REVIZE: 00 ČÁST: D OBJEKT: SO 01 DIL: 1-SA
STAVBA: ZATEPLENÍ OBJEKTU RAŠELINOVA 9 628 00 BRNO-LIŠEŇ	MÉRITKO: Č. VÝTISKU: C. VYKRESU:
NOVÝ STAV. POHLEDY 1-4	1:50 SA 10