



04 – SKLOPNÁ LAVICE PEVNÁ JEDNOMÍSTNÁ

materiál: jasan

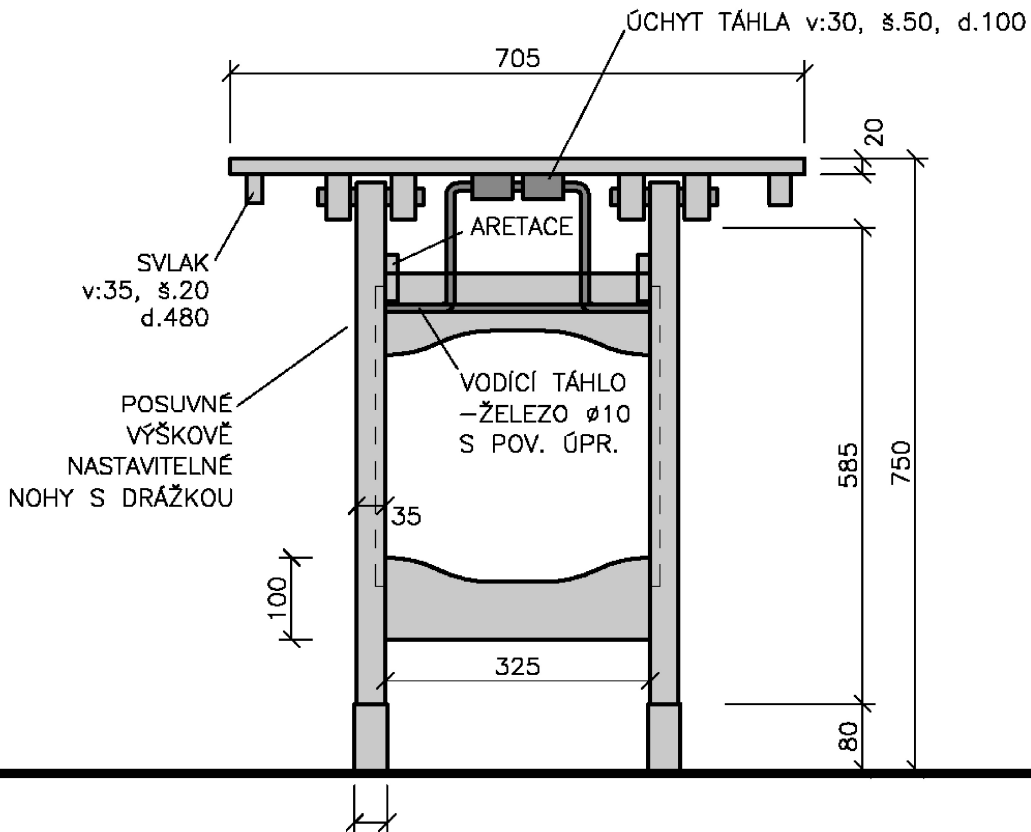

MĚŘÍTKO 1:10

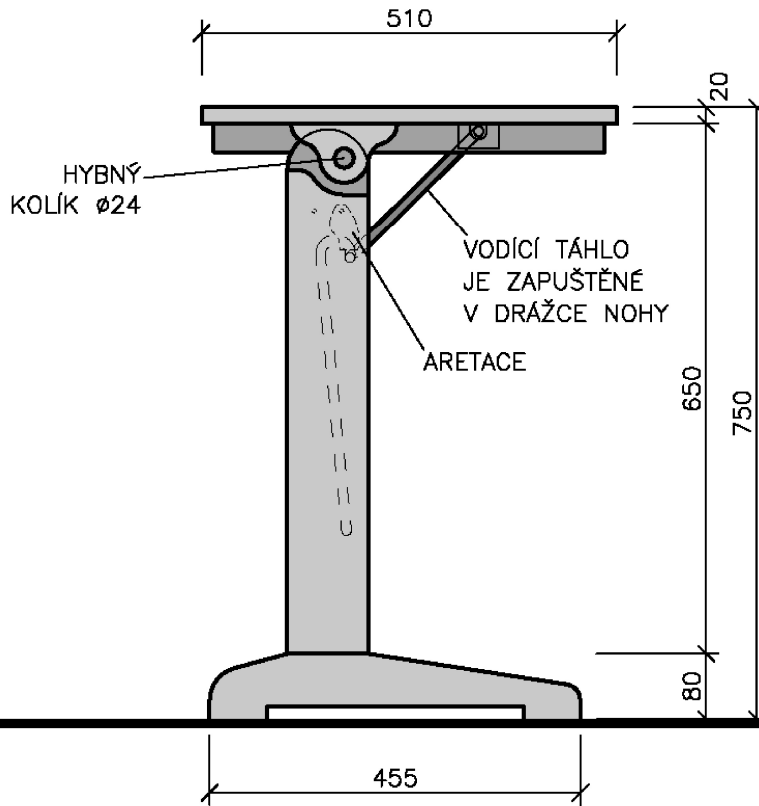