


BRNO, ZÁPADNÍ - VÝSTAVBA VODOVODU

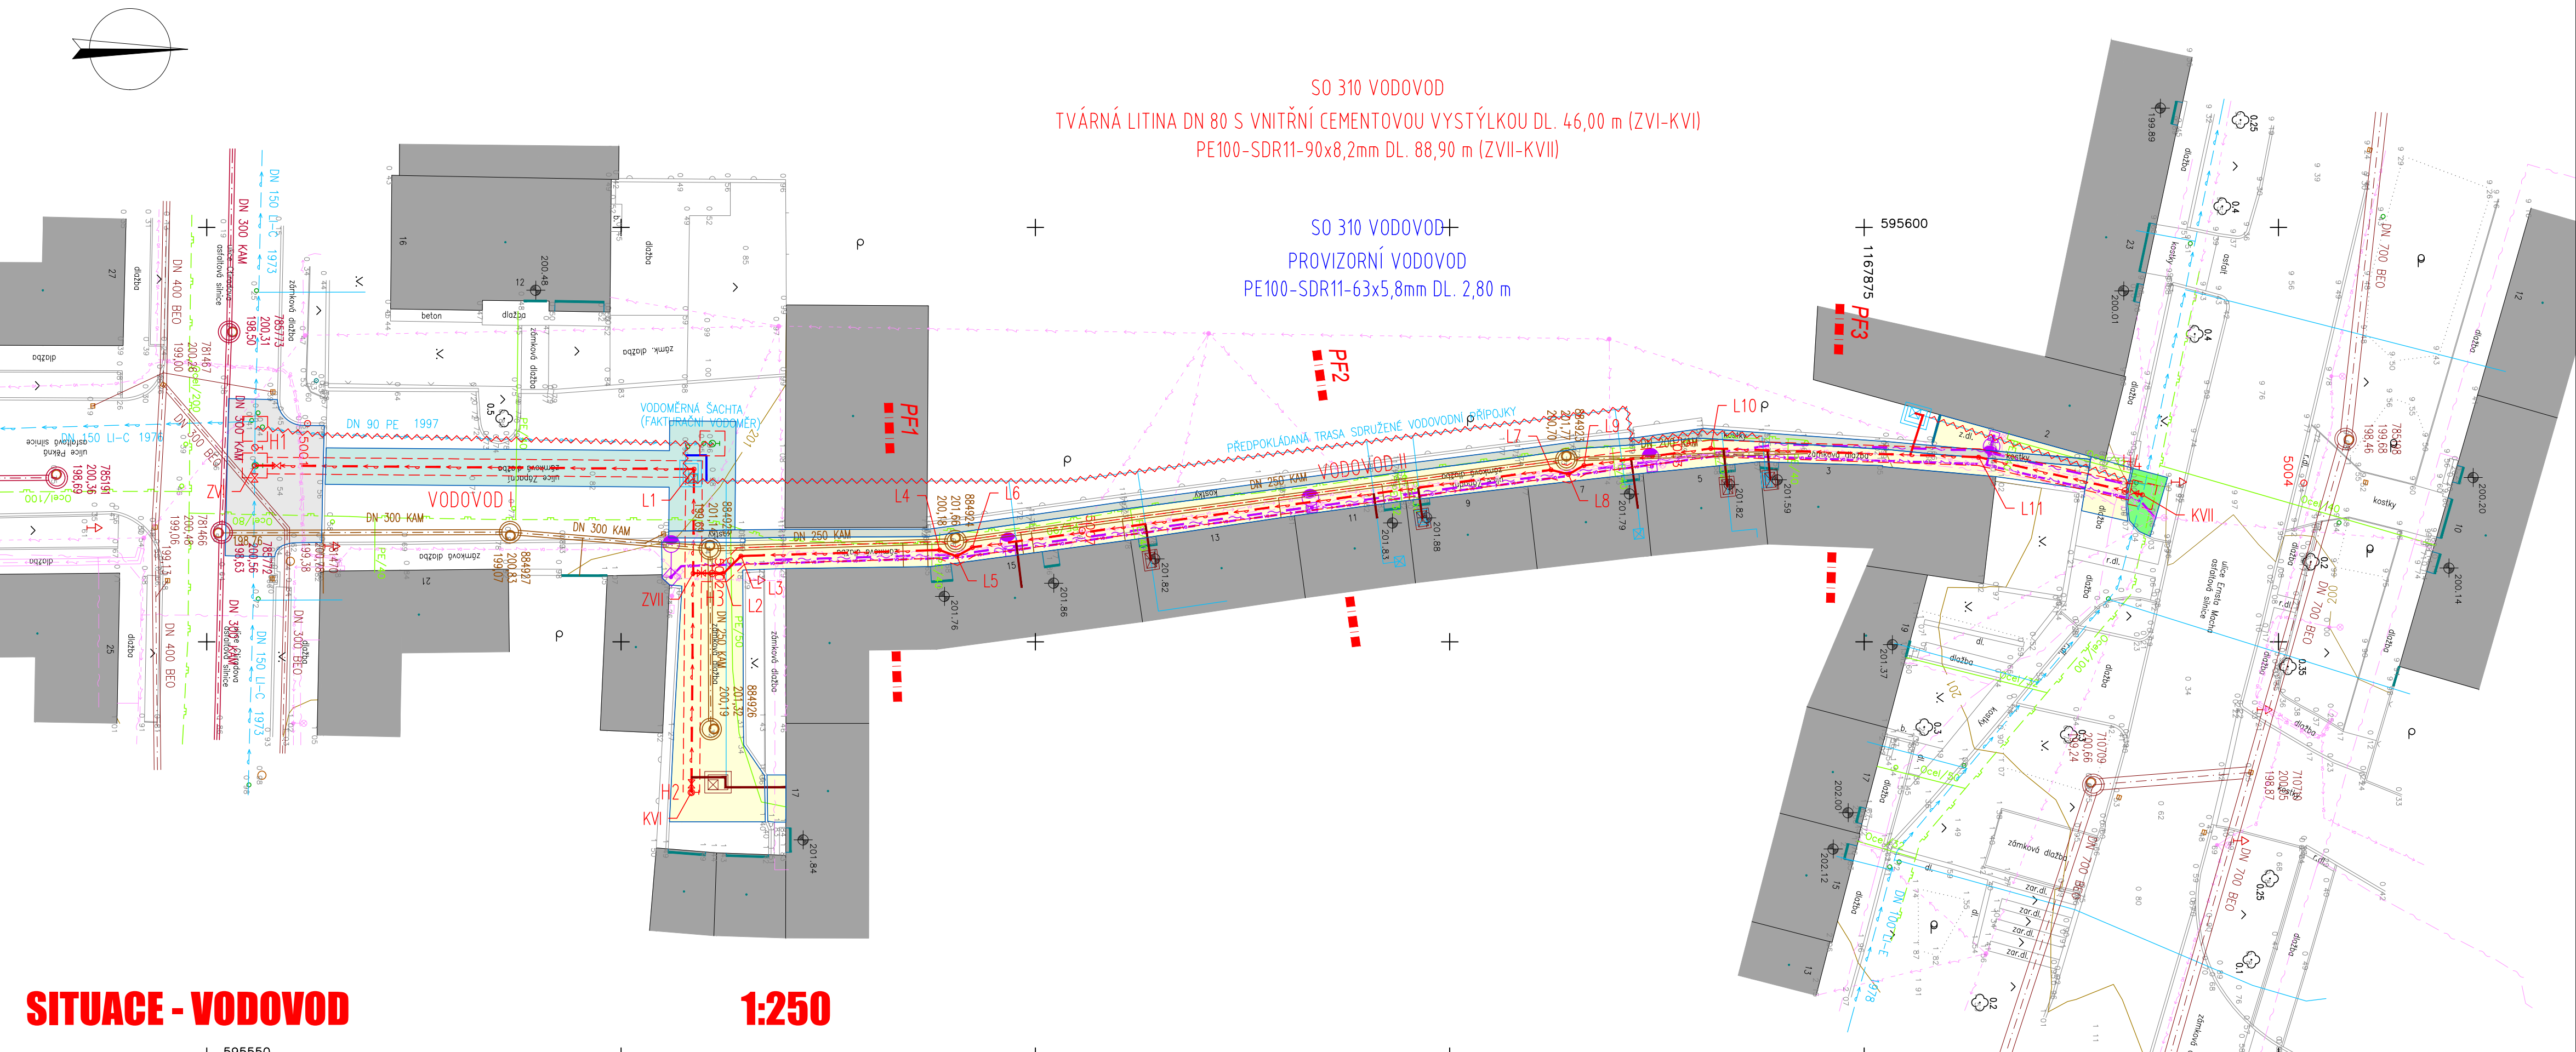

SITUACE - VODOVOD

1:250

LEGENDA NAVRŽENÝCH INŽENÝRSKÝCH SÍTÍ:

- VODOVOD
- RUŠENÝ VODOVOD
- VODOVODNÍ PŘÍPOJKA
- RUŠENÁ VODOVODNÍ PŘÍPOJKA
- PROVIZORNÍ VODOVOD

LEGENDA STÁVAJÍCÍCH INŽENÝRSKÝCH SÍTÍ:

- SPLAŠKOVÁ KANALIZACE
- JEDNOTNÁ KANALIZACE
- DEŠŤOVÁ KANALIZACE
- VODOVOD
- VODOVODNÍ PŘÍPOJKA
- NTL PLYNOVOD
- KABELY SĎELOVACÍ-CETIN a.s.
- KABELY NN-TSB a.s.
- KABELY NN-E.GD a.s.
- KABELY NN-E.GD a.s.

LEGENDA KOMUNIKAČNÍCH ÚPRAV:

- KOMUNIKAČNÍ ÚPRAVY - ul. ČTIRADOVA
- KOMUNIKAČNÍ ÚPRAVY - ul. ZÁPADNÍ
- KOMUNIKAČNÍ ÚPRAVY - ul. ERNSTA MACHA

LEGENDA KOORDINOVANÝCH INŽENÝRSKÝCH SÍTÍ:

- AKCE "Generální oprava veřejného osvětlení, Brno, ul. Západní" (zpracovatel: TSB, a.s.)
- OPRAVA VEDENÍ VO-TSB, a.s.
- AKCE "Přeložka trasy SEK, Brno, ul. Západní" (zpracovatel: CETIN, a.s.)
- PŘELOŽKA TRASY SEK
- AKCE "Vodovodní přípojky přilehlých nemovitostí" (zpracovatel: PROKAN smart, s.r.o.)
- VODOVODNÍ PŘÍPOJKA
- VODOMĚRNÁ ŠACHTA

POZNÁMKA:

- PŘED ZAHÁJENÍM VÝKOPOVÝCH PRACÍ JE ZHOTOVITEL POVINEN U PŘÍSLUŠNÝCH SPRÁVCŮ OBJEDNAT NA VLASTNÍ NÁKLADY VYTÝČENÍ VEŠKERÝCH PODZEMNÍCH ZAŘÍZENÍ, KTERÁ SE VYSKYTUJÍ NA STAVENÍSTI. V PŘÍPADĚ, ŽE PODZEMNÍ SÍŤ NEBUDE MOŽNĚ SPOLEHLIVĚ VYTÝČIT, PROVEDE NA TÉTO SÍTI ZHOTOVITEL RUČNĚ KOPANÉ SONDY. BEZ VYTÝČENÍ VEŠKERÝCH PODZEMNÍCH ZAŘÍZENÍ A BEZ ZNALOSTI JEJICH PŘESNÉHO VEDENÍ NA STAVENÍSTI NESMÍ BÝT VÝKOPOVÉ PRÁCE ZAHÁJENY!
- V PŘÍPADĚ KŘÍŽENÍ NEBO SOUBĚHU S PODZEMNÍ INŽENÝRSKOU SÍTÍ BUDE ZHOTOVITEL POSTUPOVAT V SOULADU S VYJÁDRĚNÍM PŘÍSLUŠNÉHO SPRÁVCE, KTERÉ VYDAL KE STAVEBNÍMU ŘÍZENÍ. VÝKOPOVÉ PRÁCE V OCHRANNÝCH PÁSMECH PODZEMNÍCH SÍTÍ BUDOU PROVÁDĚNY POUZE RUČNĚ.
- GEODETICKY SE ZAMĚŘÍ NIVELETY NÁPOJNÝCH BODŮ VEDENÍ, KTERÉ JSOU PŘEDMĚTEM ZÁMĚRU STAVBY (OPRAVA, REKONSTRUKCE, SANACE ATD.) VČETNĚ MÍST KŘÍŽENÍ S OSTATNÍMI INŽENÝRSKÝMI SÍTĚMI. PŘÍPADNÉ ZMĚNY BUDOU S DOSTATEČNÝM PŘEDSTIHEM KONZULTOVÁNY S INVESTOREM, PROVOZOVATELEM A PROJEKTANTEM.

<b>PROKAN</b> smart s.r.o.			<b>PROKAN smart, s.r.o.</b> Píškova 585/4, 635 00 Brno www.prokansmart.cz	<b>Stavebník:</b> Statutární město Brno Dominikánské nám. 196/1, 602 00 Brno
<b>Vedoucí projektu:</b> Ing. Tomáš Frajt	<b>Vypracoval:</b> Ing. Tomáš Frajt	<b>Schválil:</b> doc. Ing. Petr Hluštík, Ph.D.	<b>Inženýrská činnost:</b> Brněnské vodárny a kanalizace, a.s. Pisárecká 555/1a, 603 00 Brno	
<b>Akce:</b> <b>Brno, Západní</b> <b>- výstavba vodovodu</b>			<b>Měřítko:</b> 1:250	
			<b>Datum:</b> 09/2021	
			<b>Stupeň PD:</b> DSP, PS	
			<b>Číslo zakázky:</b> 21 010	
<b>Příloha:</b> <b>SITUACE - VODOVOD</b>			<b>Paré:</b> <b>Číslo přílohy:</b> <b>D.1.2</b>	