


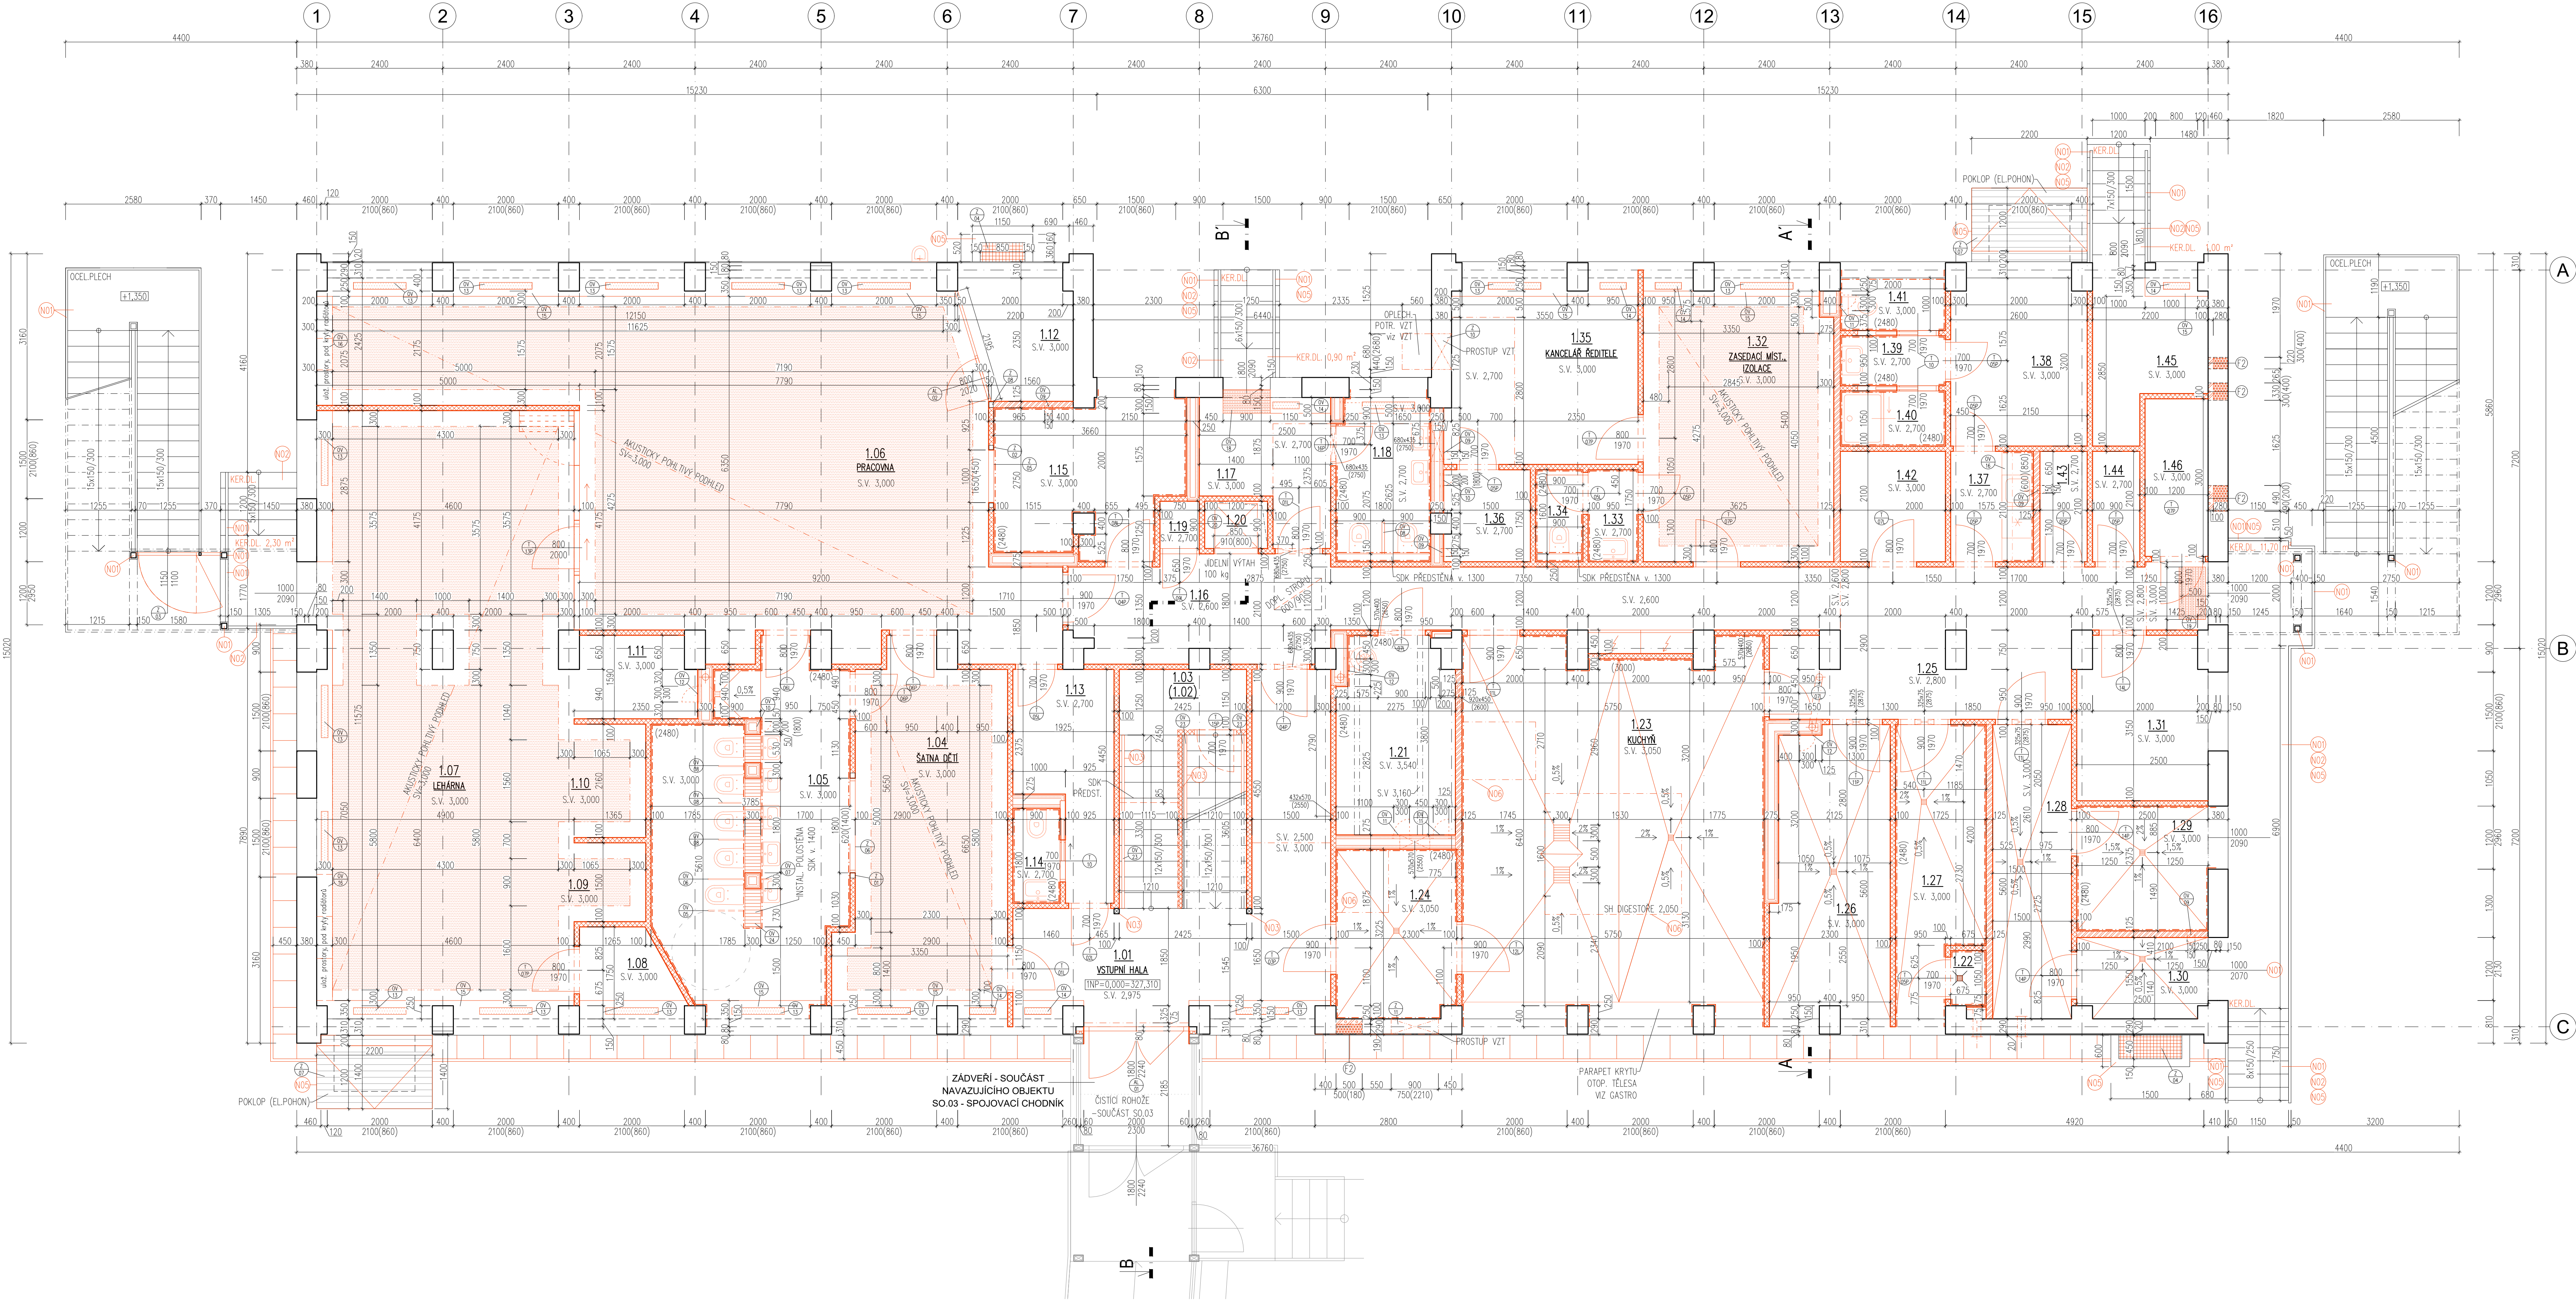

POPIS PRACÍ NOVÉHO STAVU

- PŘED PROVEDENÍM OVĚŘIT VŠECHNY NEZBYTNÉ KÓTY DLE STAVAJÍCÍHO STAVU, PŘI ZUSTĚNÍ ROZDÍLŮ MEZI PROJEKTOVOU DOKUMENTACÍ A SKUTEČNÝM STAVEM BUDOVY TÝTO DŮLEŽ. NEPROHLÉDNĚ SDOHLÝ GENERALNÍMU PROJEKTANTOV.
- VŠECHNY PROSTUPY BUDOU KOORDINOVÁNY S POLOHOU ŽEBER STŘEPNÍCH TT PANELOU PO ODKRYTÍ.
- PROSTUPY PRO INSTALACE, KTERÉ NEJSOU VYZNAČENY VE VÝKRESE, BUDOU PROVEDENY DLE PROJEKTŮ JEDNOTLIVÝCH PROFESÍ. MUSÍ BÝT KONZULTOVÁNO S PROJEKTANTEM STAVEBNĚ KONSTRUKČNÍHO ŘEŠENÍ.
- VŠEKERÉ ZMĚNY PROTÍ PO MUSÍ BÝT SCHVÁLENY GENERALNÍMU PROJEKTANTEM.
- PŘI PROVEDENÍ STAVBY BUDOU DODRŽOVÁNY VŠECHNY PLATNÉ ZÁKONY OHLEDNĚ BEZPEČNOSTI A OCHRANY ZDRAVÍ A NAVAZUJÍCÍ PLATNÉ ZÁŘÍZENÍ VLADY A VNÍKLÝCH. PŘEDČYMNÍ BUDOU DODRŽOVÁNA NÁŘÍZENÍ VLADY 101/2005 Sb., 362/2005 Sb., 591/2006 Sb.
- KER. OBKLAD BUDĚ OPATŘEN UKONČOVACÍMI A ROHOVÝMI AL PROFILY, UKONČENÍ OBKLADU U ZÁRUBNĚ VIZ DETAIL, PŘECHOD NA SVISLOU STĚNU BUDE PŘEVEDEN S POŽÁRĚKEM.
- ZÁRUBNĚ VIZ DETAIL, PŘECHOD NA SVISLOU STĚNU BUDE PŘEVEDEN S POŽÁRĚKEM.
- PŘECHOD MEZI KERAMIKOU DLAŽBOU A PVC BUDE OPATŘEN AL LOKOVANOU PŘECHODOVOU ÚSTOU.
- STĚNY A STROPY 1-2NP BUDOU OPATŘENY BLOU VÝMALBOU V MN. 2 VRSŤVÁCH.
- VŠECHNY PRÁVY POUŽITÍ BUDOU PROVEDENY VČETNĚ PŘÍPRAVY A POUŽITÍ (OČIŠTĚNÍ, PENETRACE APOD.).

SO.01 - MŠ MICHALOVA

LEGENDA MÍSTNOSTI 1NP:

Č. M.	NAZEV MÍSTNOSTI	m²	PODLAHY	STĚNY	STR./PODHL.	POZNÁMKA
1.01	VSTUPNÍ HALA	23,46	R5/R6	KER. DL. SADR. OM.	P1	SKD OMY. NAT. V. 2,020
1.02	POSCHODIŠTĚ PROSTOR	4,23	R5	KER. DL. SADR. OM.	-	-
1.03	SCHODIŠTĚ	11,03	R4	PVC SADR. OM.	P4	SKD
1.04	SATNA DĚTI	20,55	R2	PVC SADR. OM.	P6	AKU. POD.
1.05	UMÝVÁRNA DĚTI	22,67	R12	KER. DL. SADR. OM.	P2	SKD
1.06	PRACOVNA	67,06	R2	PVC SADR. OM.	P6	AKU. POD. KER. OB. V. 2,480
1.07	LEHARNA	26,42	R2	PVC SADR. OM.	P6	AKU. POD.
1.08	SKLAD HRÁČEK	3,00	R2	PVC SADR. OM.	P1	SKD
1.09	SKLAD HRÁČEK	2,04	R2	PVC SADR. OM.	P6	AKU. POD.
1.10	SKLAD HRÁČEK	2,94	R2	PVC SADR. OM.	P6	AKU. POD.
1.11	SKLAD LEHATEK A LŮŽK	3,46	R2	PVC SADR. OM.	P6	AKU. POD.
1.12	KANCELÁŘSKÝ KOUT	4,50	R2	PVC SADR. OM.	P1	SKD
1.13	SATNA PERS. (UOLETE)	6,51	R2	PVC SADR. OM.	P1	SKD
1.14	WC-PERSONAL	1,62	R7	KER. DL. SADR. OM.	P1	SKD KER. OB. V. 2,480
1.15	VÝDEJNA POKRMŮ	9,84	R7	KER. DL. SADR. OM.	P2	SKD KER. OB. V. 2,480
1.16	CHODBA	9,65	R5	KER. DL. SADR. OM.	P1	SKD OMY. NAT. V. 2,020
1.17	CHODBA	5,92	R5	KER. DL. SADR. OM.	P1	SKD OMY. NAT. V. 2,020
1.18	VENKOVNÍ WC	5,55	R12	KER. DL. SADR. OM.	P2	SKD KER. OB. V. 2,480
1.19	SKLAD KUCHNĚ	0,68	R5	KER. DL. SADR. OM.	P1	SKD
1.20	VÝTAHOVÁ ŠACHTA	1,08	-	CEM. ST. VPC OM.	-	-
1.21	STROJOVNA VZT. VÝVEKVA	8,19	R7	KER. DL. SADR. OM.	P2	SKD KER. OB. ZA VÝL.
1.22	SKLAD ZELENINY	0,74	R9	KER. DL. SADR. OM.	P2	SKD KER. OB. V. 2,480
1.23	KUCHYNĚ	40,36	R9	KER. DL. KER. OKK.	P7	SKD KER. OB. V. 3,000
1.24	UMÝV. PŘEPŘ. OBALŮ	7,35	R9	KER. DL. SADR. OM.	P7	SKD KER. OB. V. 2,480
1.25	CHODBA+PŘÍLOH. ZBOŽÍ	30,33	R5	KER. DL. SADR. OM.	P1	SKD OMY. NAT. V. 2,020
1.26	SKLAD POTRAVIN	12,10	R9	KER. DL. SADR. OM.	P1	SKD OMY. NAT. V. 2,020
1.27	HRUBÁ PŘÍPRAVA	8,56	R9	KER. DL. SADR. OM.	P2	SKD KER. OB. V. 2,480
1.28	SKLAD	8,40	R9	KER. DL. SADR. OM.	P1	SKD OMY. NAT. V. 2,020
1.29	SKLAD ODPADŮ	6,12	R9	KER. DL. SADR. OM.	P1	SKD KER. OB. V. 2,480
1.30	SKLAD OBALŮ	3,93	R8	KER. DL. SADR. OM.	P1	SKD OMY. NAT. V. 2,020
1.31	KANCELÁŘ VED. KUCH.	7,55	R2	PVC SADR. OM.	P1	SKD
1.32	ZASEDACÍ MÍST.+IZOLACE	19,27	R2	PVC SADR. OM.	P6	SKD
1.33	PŘEDSÍN. WC	1,66	R7	KER. DL. SADR. OM.	P1	SKD
1.34	WC	1,40	R7	KER. DL. SADR. OM.	P1	SKD
1.35	KANCELÁŘ ŘEDITELE	12,61	R2	PVC SADR. OM.	P1	SKD
1.36	ARCHIV	2,83	R2	PVC SADR. OM.	P1	SKD
1.37	DENNÍ MÍSTNOST	3,30	R2	PVC SADR. OM.	P1	SKD KER. OB. ZA KL.
1.38	SATNA PERS. (KUCH.)	8,17	R2	PVC SADR. OM.	P1	SKD
1.39	PŘEDSÍN.	1,90	R7	KER. DL. SADR. OM.	P2	SKD KER. OB. V. 2,480
1.40	SPRCHA	2,10	R7	KER. DL. SADR. OM.	P2	SKD KER. OB. V. 2,480
1.41	WC	2,00	R7	KER. DL. SADR. OM.	P1	SKD KER. OB. V. 2,480
1.42	MÍSTNOST ODŘEZY	4,20	R5	KER. DL. SADR. OM.	P1	SKD OMY. NAT. V. 2,020
1.43	SATNA PERS. (KIDLO)	1,89	R5	KER. DL. SADR. OM.	P1	SKD OMY. NAT. V. 2,020
1.44	SKLAD ČISTIČÍCH POTŘEB	1,89	R7	KER. DL. SADR. OM.	P1	SKD OMY. NAT. V. 2,020
1.45	SKLAD ZAHRAĐ. HRÁČEK	7,14	R7	KER. DL. SADR. OM.	P1	SKD OMY. NAT. V. 2,020
1.46	TECHNICKÁ MÍSTNOST	2,40	R7	KER. DL. SADR. OM.	P1	SKD OMY. NAT. V. 2,020

LEGENDA MATERIÁLŮ:

- STAVAJÍCÍ ZDVO A KONSTRUKCE
- NOVÉ KONSTRUKCE
- SADROKARTONOVÁ PŘÍČKA tl. 105 mm; min. min. El 30 DPI
- PROFILY - CW 75 (OSOVA ROZTEČ 625 mm)
- 1x DESKA tl. 15 mm / MINERÁLNÍ VATA tl. 60 mm / 1x DESKA tl. 15 mm (VE VLHKÝCH PROSTORECH BUDOU POUŽITÝ IMPREGNOVANÉ DESKY, AKUSTIKO)
- INSTALAČNÍ SADROKARTONOVÁ PŘÍČKA min. tl. 250 mm; min. El 30 DPI Z KAŽDÉ
- STRANY PROFILŮ - CW 50 (OSOVA ROZTEČ 625 mm)
- 2x DESKA tl. 15 mm / PROFIL+MIN. VATA tl. 50 mm / VZDÚCH. MEZERA MIN. tl. 100 mm / PROFIL+MIN. VATA tl. 50 mm / 2x DESKA tl. 15 mm (VE VŠECH VLHKÝCH PROSTORECH BUDOU POUŽITÝ IMPREGNOVANÉ DESKY)
- SADROKARTONOVÁ PŘÍČKA tl. 130 mm; min. min. El 30 DPI
- PROFILY - CW 100 (OSOVA ROZTEČ 625 mm)
- 1x DESKA tl. 15 mm / MINERÁLNÍ VATA tl. 60 mm / 1x DESKA tl. 15 mm (VE VŠECH VLHKÝCH PROSTORECH BUDOU POUŽITÝ IMPREGNOVANÉ DESKY)
- DODAVKY Z POROBETONOVÝCH TVÁRNIC TL. 100 mm NA SYSTÉMOVÝ ZDVO MALTO PRO TEKOVITOST SPÁRY
- POROBĚST
- OKAPOVÝ CHODNÍK

- N01 OČIŠTĚNÍ VENKOVNÍCH OCEL. K-ČI A JEJICH OPATŘENÍ NÁTEREM MIN. VE 2 VRSŤVÁCH (ZABRÁDÍ, DVERĚ VČ. ZÁRUBNĚ, APOD.).
- N02 PROVEDENÍ SKLADBY POKLADY R15 S NÁSLÁPEM Z MRAZUZDORNÉ DLAŽBY (SCH. STUPNĚ VČ. PODSTUPNÍ, VČ. SOKLU).
- N03 OČIŠTĚNÍ KONSTRUKCE OCELOVÉHO VNITŘNÍHO SCHODIŠTĚ, VČ. ZABRÁDÍ SE SVISLOU VÝPLNÍ A JEJICH OPATŘENÍ NÁTEREM MIN. VE 2 VRSŤVÁCH (MIMO NÁSLÁPEK PLOCHU SCH. STUPNĚ A MEZIPROSTORY KDE BUDE NÁLEPEN PVC).
- N04 RENOVACE BETONOVÉ ŠACHTY JAMOU BEZKONTAMOVANOU VÝSPRAKOVOU OMTKOU.
- N05 PROVEDENÍ NOVÉ SOKLOVÉ MOZAIKOVÉ OMTKY.
- N06 V MÍSTĚ DIGESTOŘU BUDE SOK PODHLED VYNECHÁN A BUDE NÁPLEN SVISLE NA PŘÍRUBU VÝSTUPY VZT. JEDNOTKY.
- N07 REZINÍ DVÍŘKA V PŘEDSÍTNĚCH A INSTALAČNÍCH ŠACHTÁCH S PARAPETEM 1200mm, POKUD NEJINÉ NE VÝKRESE ZÁKOTOVÁNO JINAK.

SO.01=slabšíci 0,000=327,310 m n.m. BpV

Hlavní inženýr projektu	Ing. Vít Ševčík	datum	03/2022
zobovodňující projektant	Ing. Vít Ševčík	formát	A3
výrobce	Bc. Janek Kolář	č. zakázky	20_021
investor	Stavbařství město Brno	stupně	DPS
místo stavby	Michalova 2430/2, 625 00 Brno-Líšeň	mřížko	1:50
okse	Brno 32, 629 00 Brno, let. 604 200 092	číslo výkresu	číslo paré
SO.01 - MŠ MICHALOVA: MŠ MICHALOVA: SO.01 - MŠ MICHALOVA: D.1.1 ARCHITECTONICKO-STAVEBNÍ ŘEŠENÍ			
NOVÝ STAV PŮDORYS 1NP - REVIZE 01			
202			