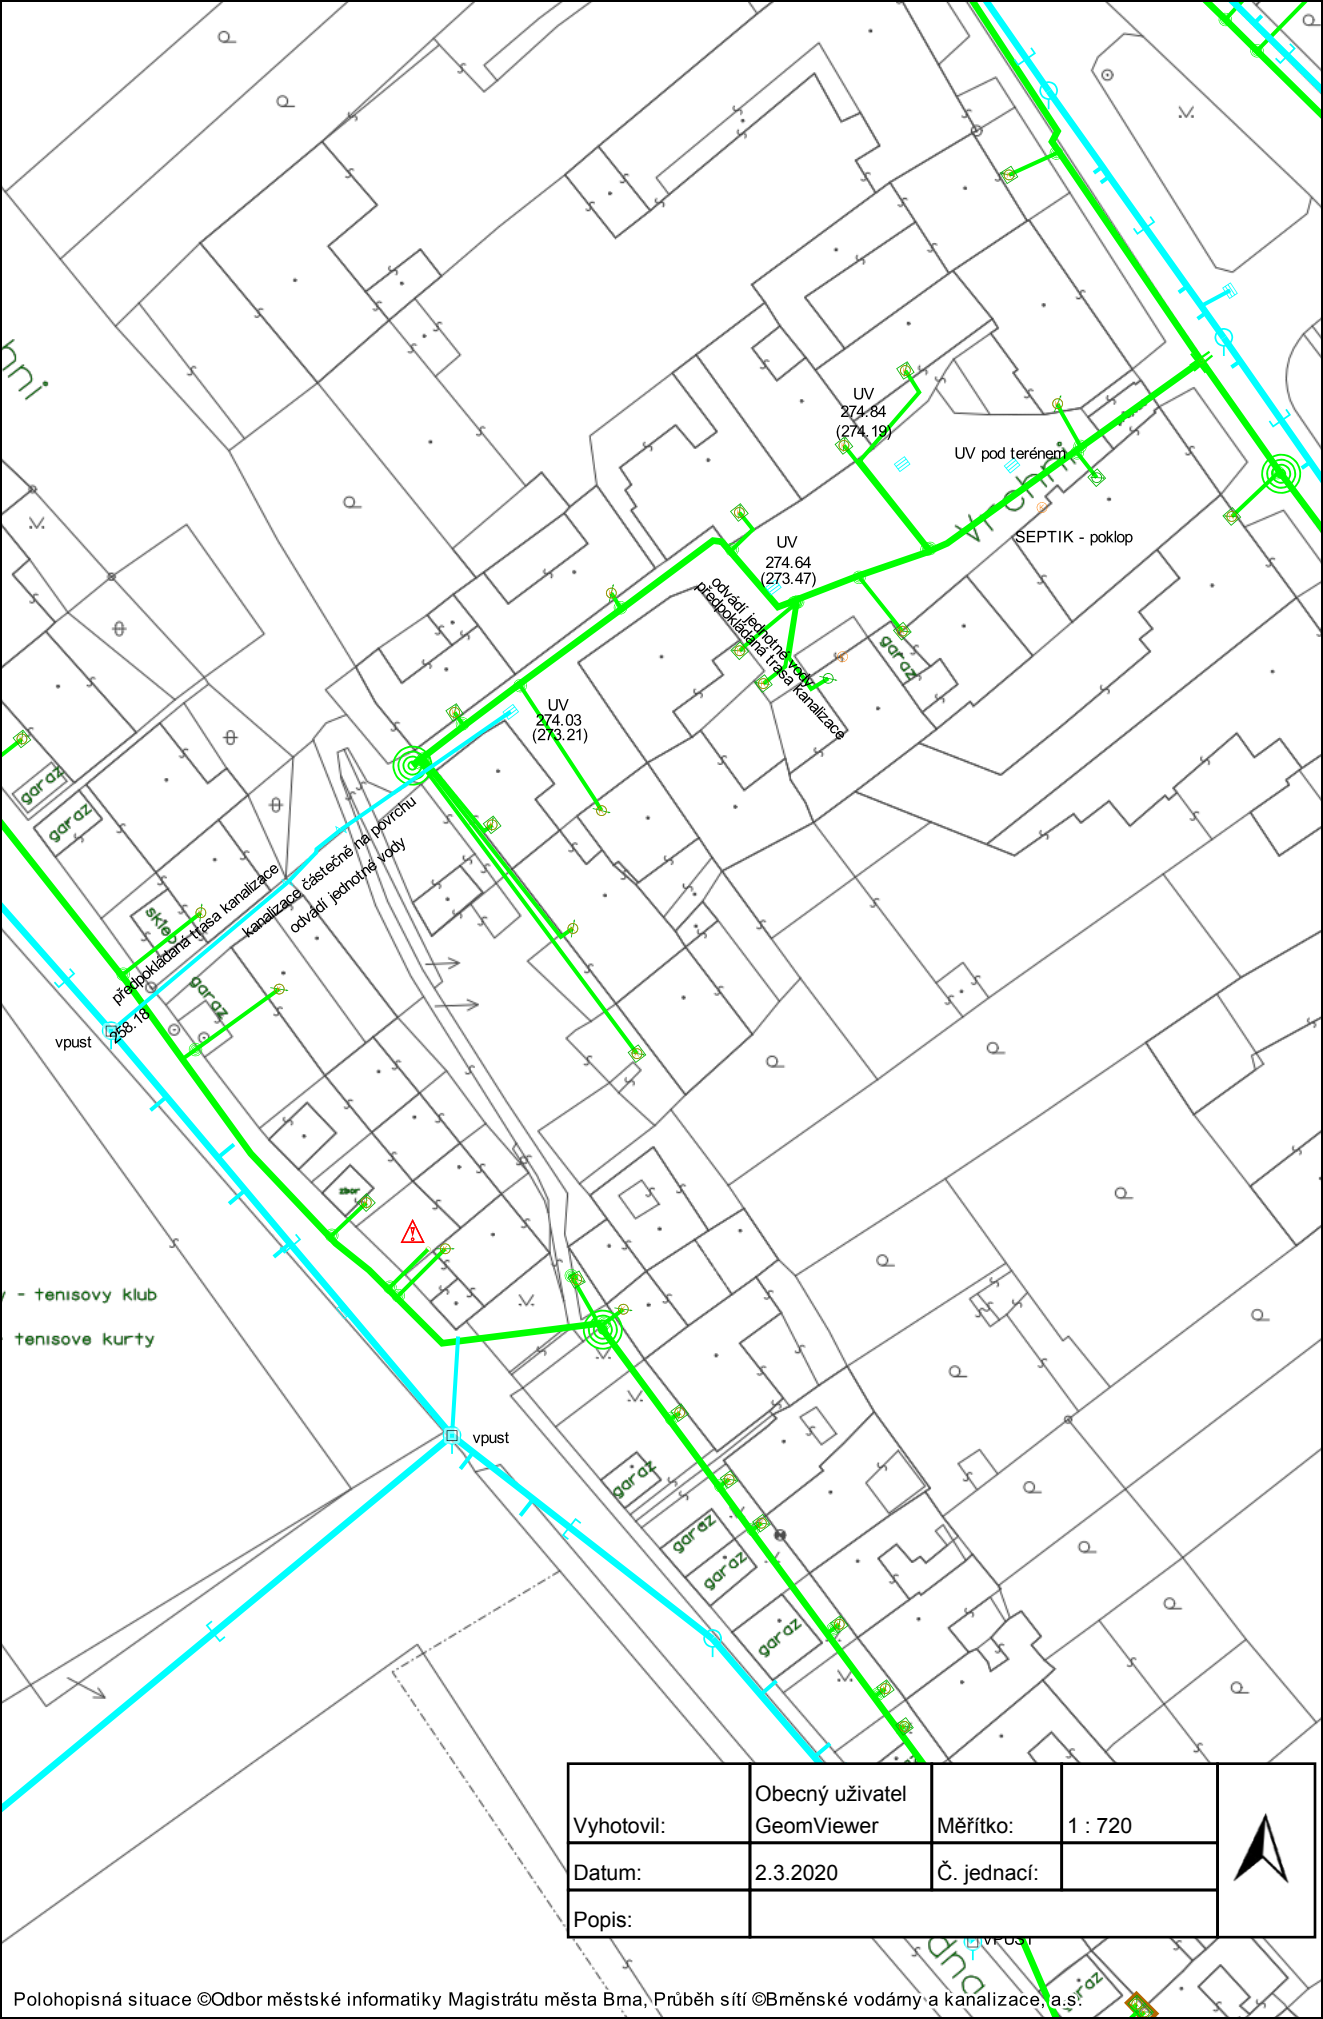

Vyhotovil:	Obecný uživatel GeomViewer	Měřítko:	1 : 720
Datum:	2.3.2020	Č. jednací:	
Popis:			

Polohopisná situace ©Odbor městské informatiky Magistrátu města Brna, Průběh sítí ©Brněnské vodárny a kanalizace, a.s.