Podélný řez

1:100

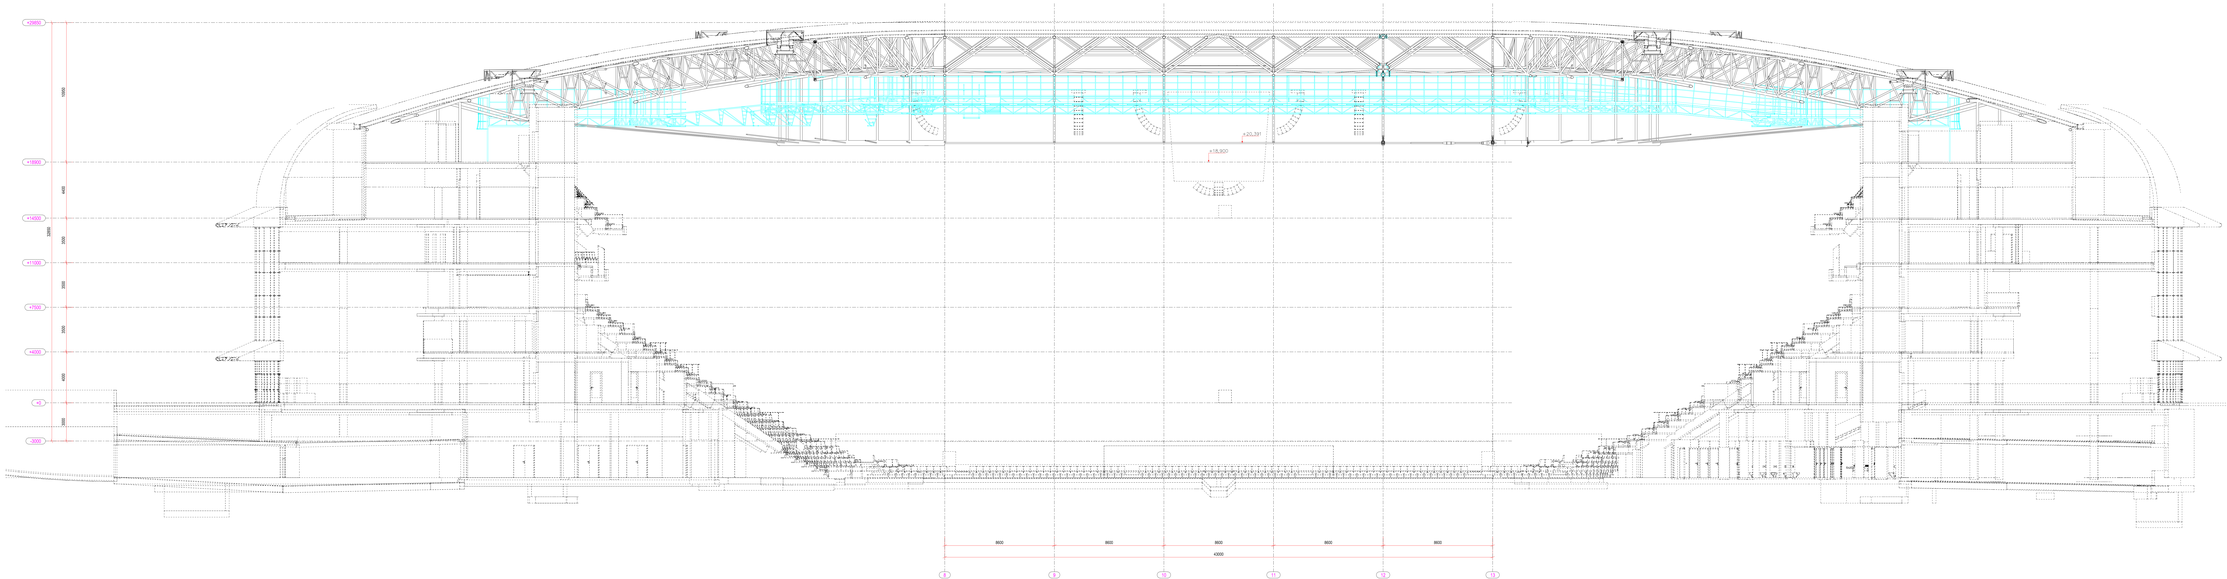

VÝBĚROVÁ SKLADBA - MATERIÁL

1. TŘÍDA PROVEDENÍ OCELOVÉ ČÁSTI DLE ČSN EN 1090-2
2. MATERIÁL OCELOVÉ ČÁSTI DLE ČSN EN 10025-2 - 10210, S235J0, S235J0C certifikovaný konstrukční systém tažné 5520 (ref. Plzeňská)
   ZVLNĚ PROFILY DLE ČSN EN 10210
3. OCELOVÉ ČÁSTI DLE ČSN EN 10210 - ZÁVAZNÝ DOKUMENT K KONTROLE, JE PŘEDEVŠÍM MATERIÁL S NEPOVOLENÝM CERTIFIKÁTEM 3.2
5. SPOJOVACÍ PROSTŘEDKY - ŠROUBY 8.8, 10.9 (POKUD NENÍ UVEDENO JINAK)
6. POVRCHOVÁ ÚPRAVA SPOJOVACÍCH PROSTŘEDKŮ - ZINKOVÁNÍ
7. ŠROUBOVÉ SESTAVY DLE ČSN EN ISO 15048-1

POZNÁMKY

1. STUPEŇ JAKOSTI SVAŘŮ PODLE ČSN EN ISO 5817 - HOUŽEVNÉ A TUPÉ SVARY - STUPEŇ "B"
2. TOLERANCE DLE ČSN EN 1090-2, TŘÍDA ÚSNOSTI TOLERANCE 1
3. U PRVNÍ PŘEHRADOVÉ PON KAŽDÉHO PRVKU BÝT PROVEDENA PŘEDMONTÁŽNÍ SESTAVA K KONTROLOU GEOMETRIE
4. U DOPRAVNÍCH PONTONŮ A MONTÁŽNÍCH SÍ PŘEDMONTÁŽNÍ ZKUŠEBNÍ SESTAVY PONTONŮ A SÍTÍ, PONTONŮ
5. PROTIKOROZNÍ OCHRANA DK - NA TĚŽKÝ SYSTÉM VIZ. TECHNICKÁ ZPRÁVA
6. PROTIKOROZNÍ OCHRANA - NEVHODNÁ NÁVRHOVÁ KONSTRUKCE, PODLEHÁ SOUHLASU TDI

Revize

Číslo	Datum	Popis změny	Jméno	Podpis

Souřadnice 50.000m/207.000 m n.m. Bpv **Formát: 20 xA4**



Generální projektant – Společný: Arch Design a A PLUS

A PLUS
Hlavní architekt projektu (autor): Prof. Ing. Karel Ruzar, CSc. **A PLUS s.r.o.**
Spoluautor projektu (autor): Ing. arch. Jana Svadbová, MSA, ČKA Sokolská 1961/26, 702 00 Ostrava
Hlavní inženýr projektu: Ing. Jakub Hrabec www.aplus.cz
Hlavní technolog projektu: Ing. Ondřej Vlach
Projektant:

Arch Design
Hlavní inženýr projektu: Ing. Miroslav Bílek **Arch Design s.r.o.**
Koordinátor projektu: Ing. Ondřej Wiesner Sokolská 26, 601 69 Brno
Jednatel: Ing. Jiří Hrabec, Ph.D. www.archdesign.cz
Akademický arch. Jana Hrabcová

Projektanti části PD:
Zodpovědný projektant: Ing. Vladimír Jandula, CSc. **EXCON a.s.**
Kontrolní: Ing. Jiří Kubík, Ph.D. Na Hřebenech II 1718/8, 140 00 Praha 4
Kontrolní: Ing. Vladimír Jandula, CSc. tel.: +420 241 441 111
www.excon.cz

MULTIFUNKČNÍ SPORTOVNÍ A KULTURNÍ PAVILON

Stupeň dokumentace: **DOKUMENTACE PRO SPOLEČNÉ POVOLENÍ / DUR+DSP**

Část: **STAVEBNĚ KONSTRUKČNÍ ŘEŠENÍ - (STKO)**

Název výkresu: **PODELNÝ REZ**

Identifikační číslo akce: **B-13-122-000**

Číslo výkresu: **SO 101** | **07/2020**

Číslo části: **D.1.2-b**

Číslo výkresu: **303**

Měřítko: **1:100**

Číslo listu: **00**

Jméno souboru pro tisk: 303

Jméno souboru pro tisk: 303

