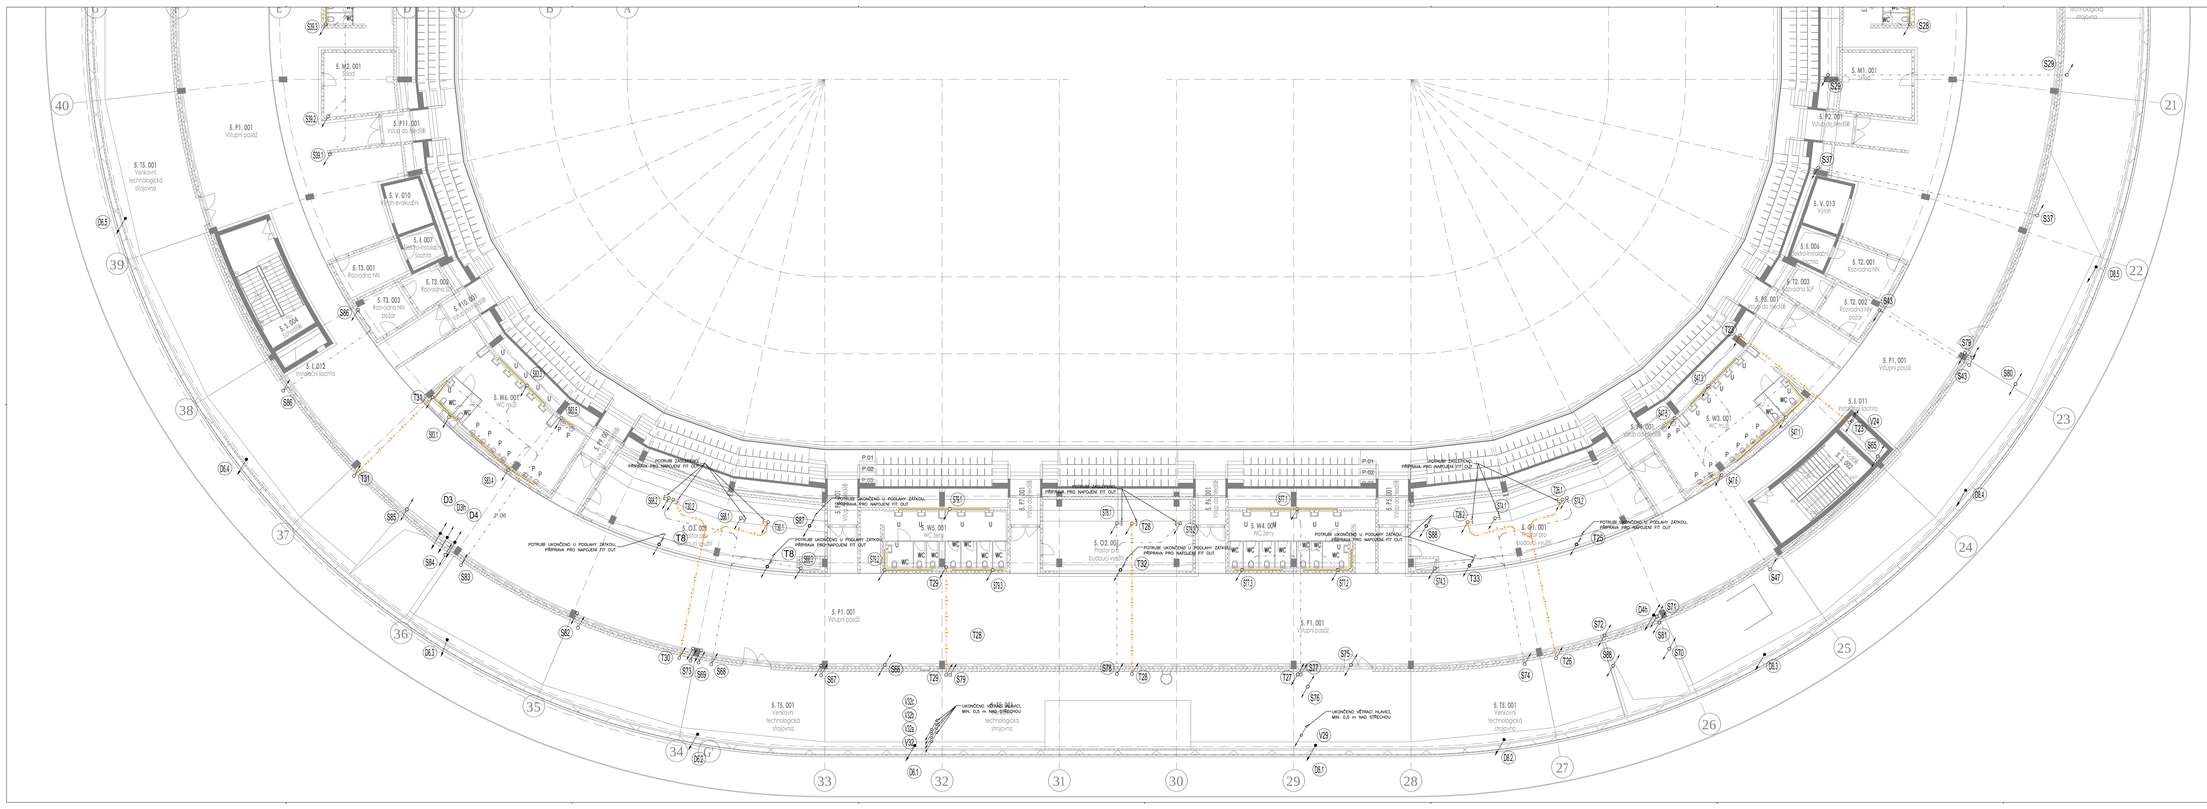
S. P1. 001 Vstupní pasáž
S. M2. 001 Sklad
S. P11. 001 Vstup do hřiště
S. V. 010 Výtah evakuační
S. I. 007 Elektrotechnický rozvaděč
S. T3. 001 Rozvaděč NN
S. T3. 000 Rozvaděč NN
S. P. 002 Vstup do hřiště
S. I. 004
S. W. 001 WC muži
S. W. 002 WC ženy
S. W. 003 WC muži
S. W. 004 WC ženy
S. O2. 003 Prostor pro budoucí výtah
S. O2. 002 Prostor pro budoucí výtah
S. O1. 001 Prostor pro budoucí výtah
S. M1. 001 Sklad
S. P2. 001 Vstup do hřiště
S. V. 013 Výtah
S. I. 006 Elektrotechnický rozvaděč
S. T2. 001 Rozvaděč NN
S. T2. 003 Rozvaděč SLP
S. P3. 001 Vstup do hřiště
S. I. 005
POTRUBÍ UKONČENO U PODLAHY ZÁTKOU, PŘÍPRAVA PRO NAPOJENÍ FIT OUT
UKONČENO VÝDECH VZDUCH. MIN. 0,5 m NAD STŘECHOU
UKONČENO VĚTRACÍ HLAVICÍ. MIN. 0,5 m NAD STŘECHOU
S. P1. 001 Vstupní pasáž
