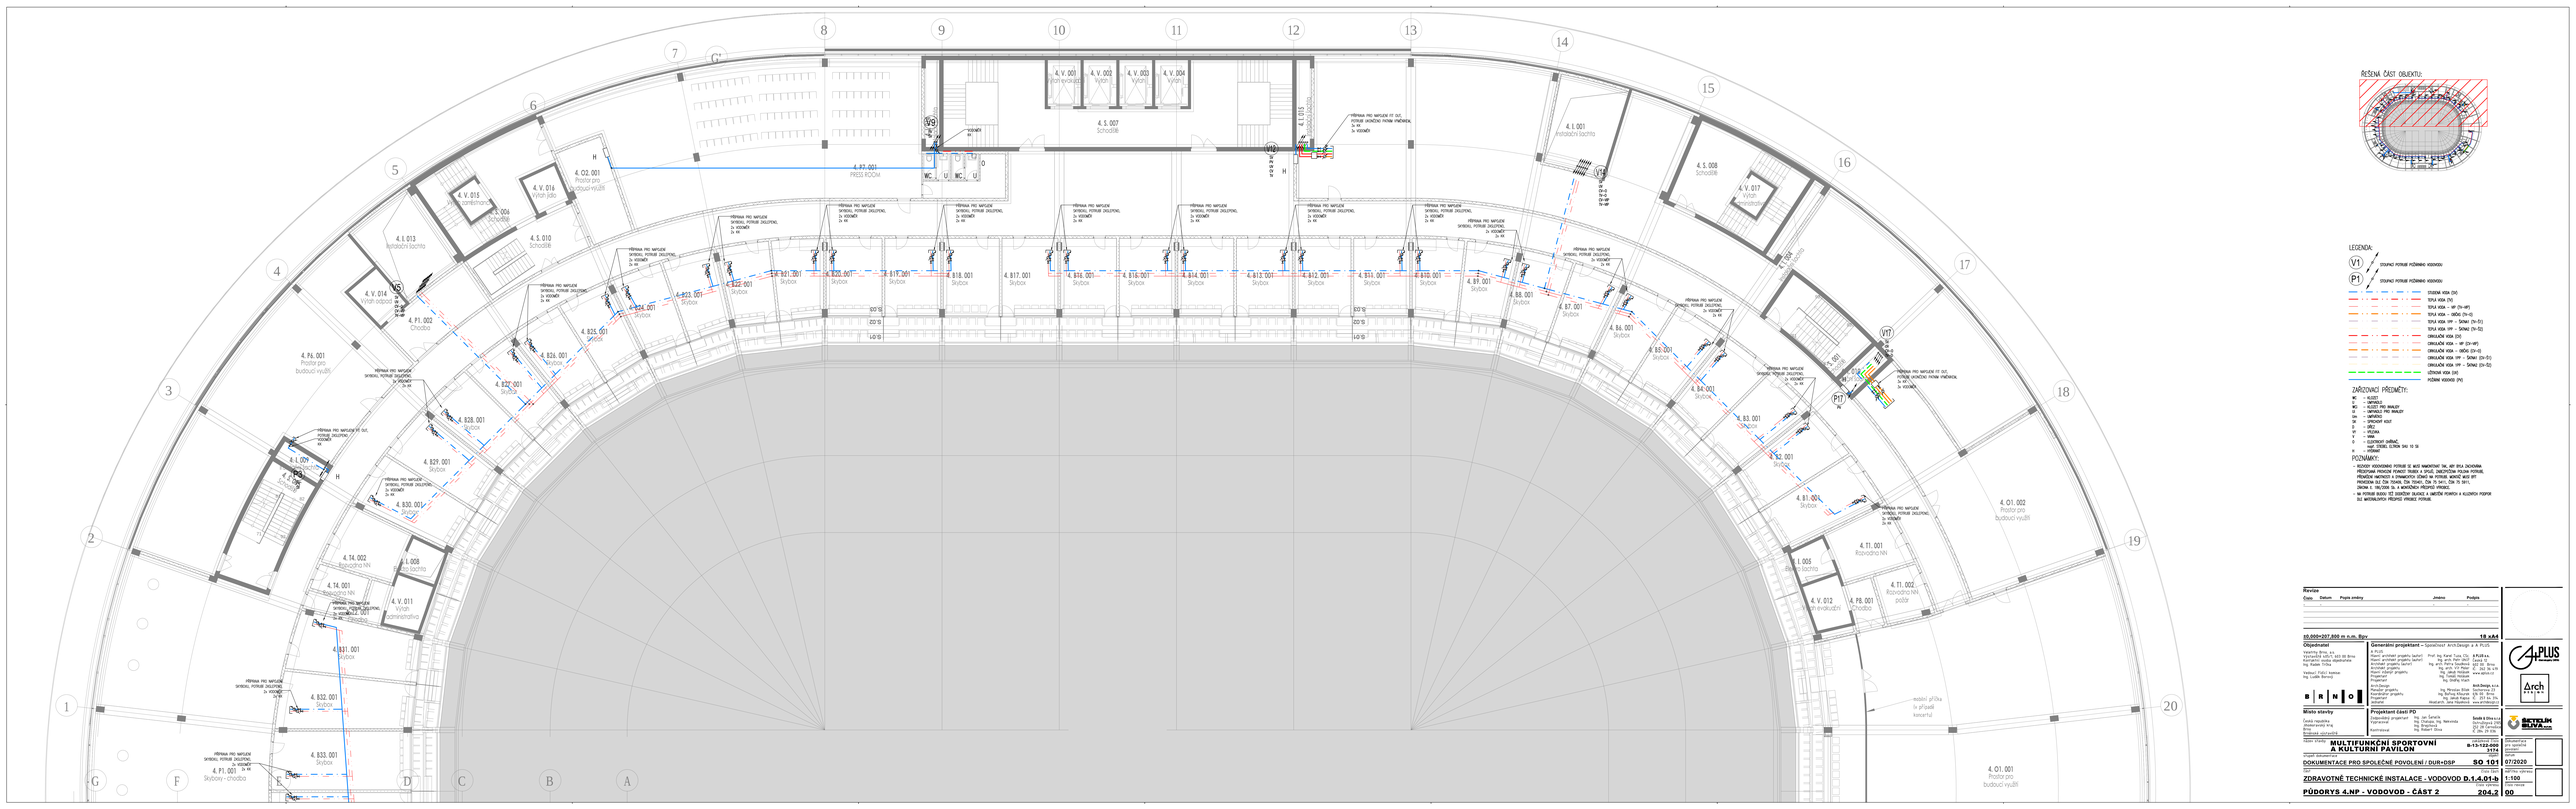
4. V. 002 Výtah
4. V. 003 Výtah
4. V. 004 Výtah
4. S. 007 Schodiště
4. S. 008 Schodiště
4. S. 006 Schodiště
4. S. 010 Schodiště
4. V. 016 Výtah jídla
4. V. 017 Výtah - evakuační
4. V. 012 Výtah - evakuační
4. I. 013 Technická šachta
4. I. 001 Technická šachta
4. I. 008 Technická šachta
4. I. 005 Technická šachta
4. P. 001 Chodba
