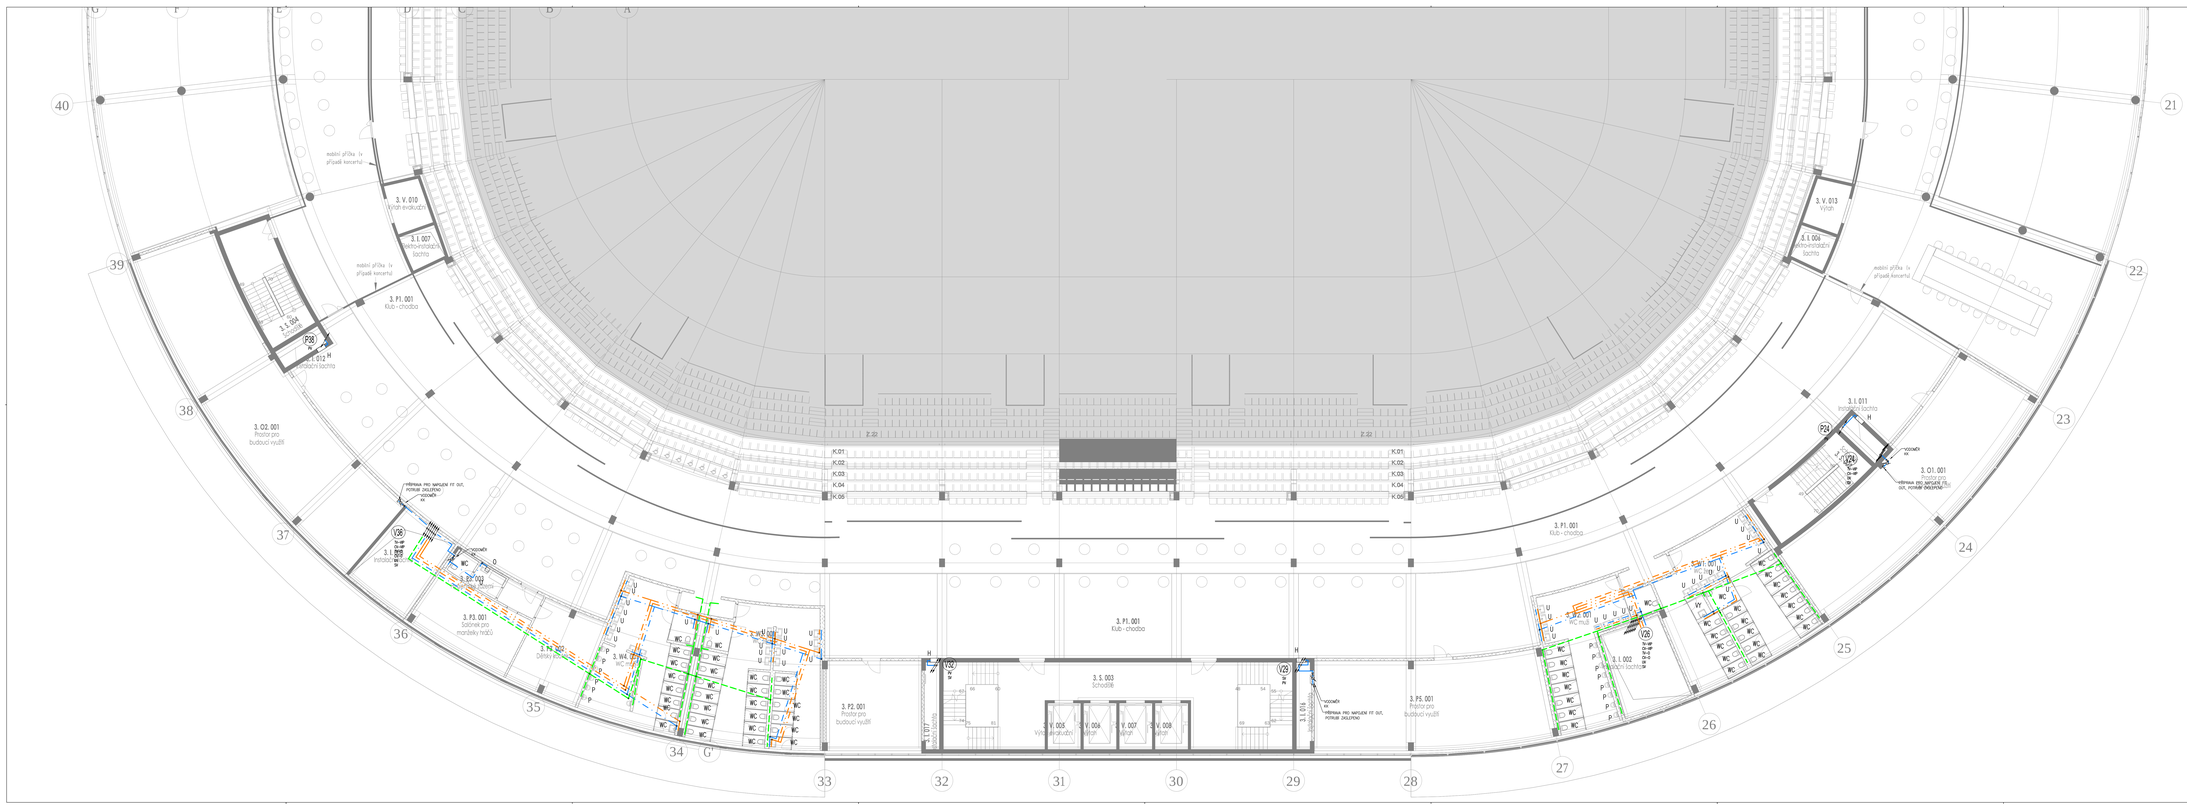

ŘEŠENÁ ČÁST OBJEKTU:

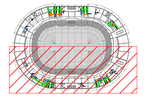

LEGENDA:

V1 – STUDENÁ VODA PŮVODNÍ VODOVODU

P1 – TEPLÁ VODA PŮVODNÍ VODOVODU

STUDENÁ VODA (SV)
TEPLÁ VODA (TV)
TEPLÁ VODA – VP (TV–VP)
TEPLÁ VODA – OBĚŽ (TV–O)
TEPLÁ VODA VPP – SOLÁRY (TV–S2)
CIRKULAČNÍ VODA (CV)
CIRKULAČNÍ VODA – VP (CV–VP)
CIRKULAČNÍ VODA – OBĚŽ (CV–O)
CIRKULAČNÍ VODA VPP – SOLÁRY (CV–S1)
CIRKULAČNÍ VODA VPP – SOLÁRY (CV–S2)
DEŠŤOVÁ VODA (DV)
POŽÁRNÍ VODOVOD (PV)

ZAŘIZOVACÍ PŘEDMĚTY:

WC – KLOZET
U – UMYVADLO
WCI – KLOZET PRO IMOBILY
UI – UMYVADLO PRO IMOBILY
SM – SMYVADLO
SP – SPRCHOVÝ KOUT
VP – VANA
P – POZINA
V – VANA
D – DVOJITÝ ODŠŤAVČ
např. ESGEL, ECRON DHO 10 50
H – HYDRANT
PP – PODLAHOVÁ VPUST

POZNÁMKY:


Revize

Číslo	Datum	Popis změny	Jméno	Podpis

±0,000=207,800 m n.m. Bpv **19 sA4**








MULTIFUNKČNÍ SPORTOVNÍ A KULTURNÍ PAVILON

Stupeň projektové dokumentace: **DOKUMENTACE PRO SPOLEČNÉ POVOLENÍ / DUR+DSP**

Evidenční číslo: **B-13-122-006**
Revize: **01**

Číslo výkresu: **SO 101**

Datum: **07/2020**

Měřítko: **1:100**

Formát: **A0**

ZDRAVOTNĚ TECHNICKÉ INSTALACE - VODOVOD D.1.4.01-b

PŮDORYS 3.NP - VODOVOD - ČÁST 1 **203.1**



